
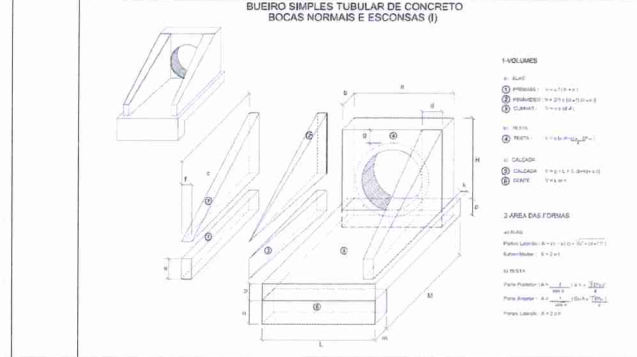
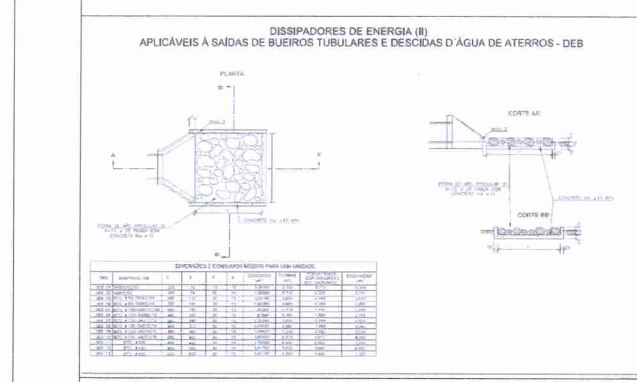
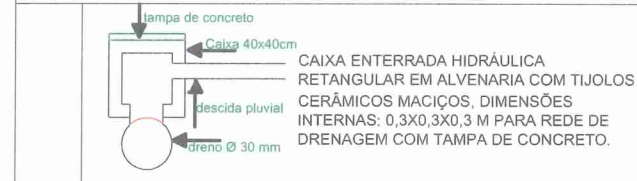
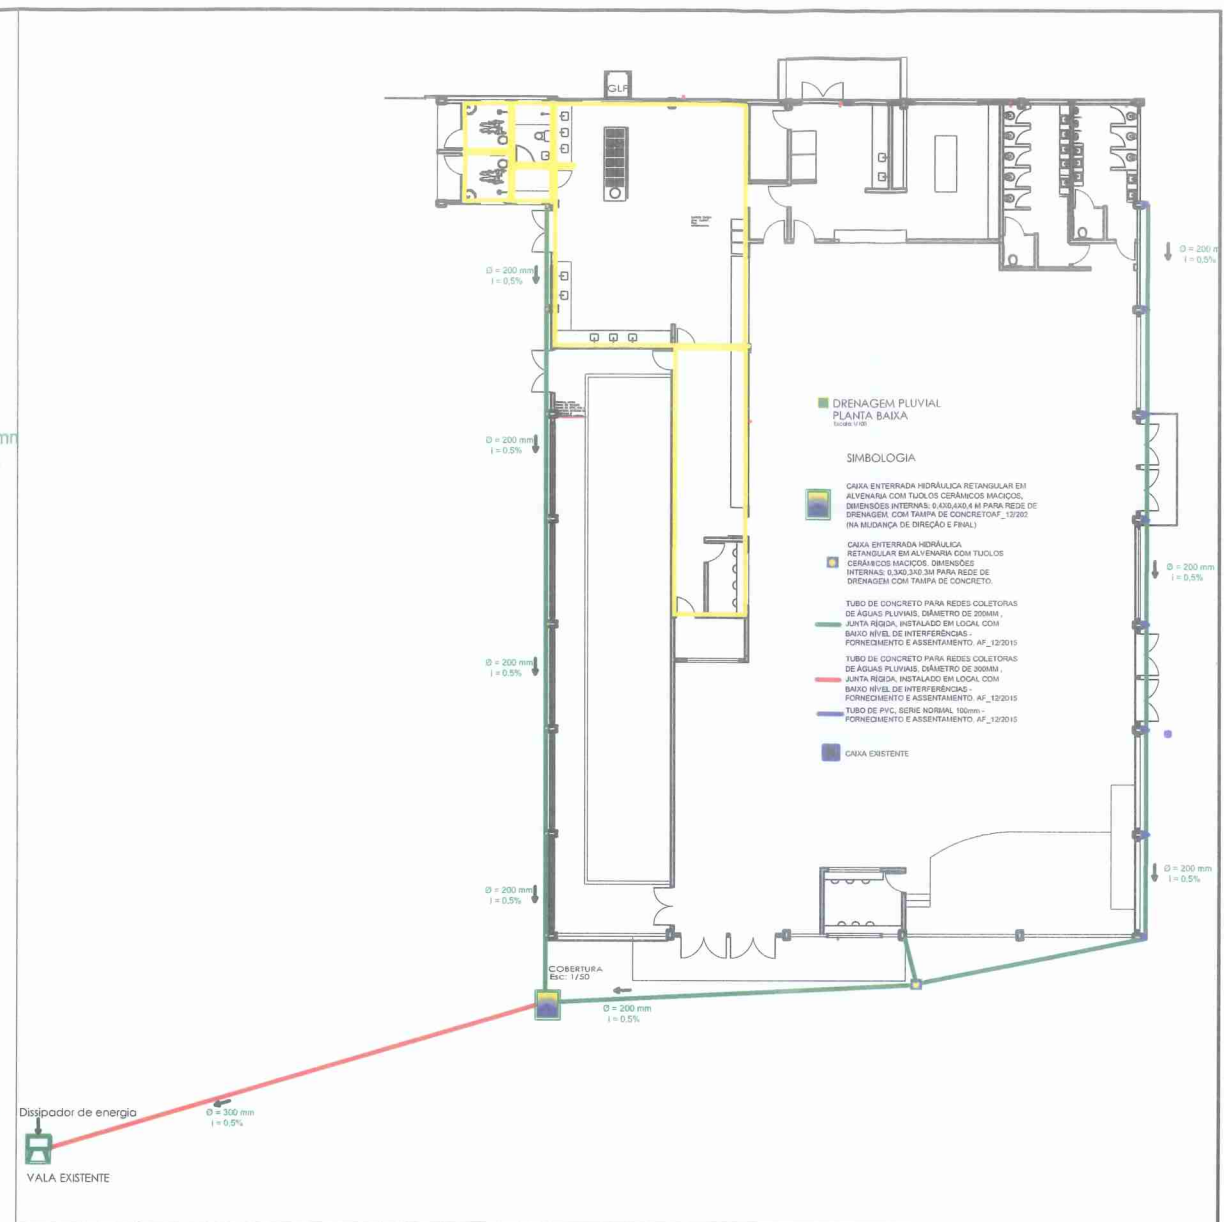


 PREFEITURA MUNICIPAL DE NOVA VENEZA				
EDIFICAÇÃO DE REUNIÃO DE PÚBLICO COM CONCENTRAÇÃO - EM ALVENARIA - <small>RODovia 142, km. 1,8 - Bairro São Bonifácio - Nova Veneza - SC</small> <small>CONDIÇÃO: ALTA - RESOLUÇÃO</small>				
PROPRIETÁRIO: Prefeitura Municipal de Nova Veneza CNPJ: 82.919.829/0001-80 SÃO BONIFÁCIO, NOVA VENEZA-SC		CONTEÚDO: LOCAÇÃO; DETALHE DO PISO; PONTOS ELÉTRICOS; PLANTA BAIXA; CORTE A.		
PROJETO: Edvar Minatto ESCALA: Indicada ÁREA (m²): 1.193,00 DATA: Abril / 2021 PRANCHA: ARQ1/1				
<small>DIREITOS AUTORAIS RESERVADOS CONFORME A LEI 5.194 DE DEZEMBRO DE 1996, ARTIGOS 17 A 23.</small>				

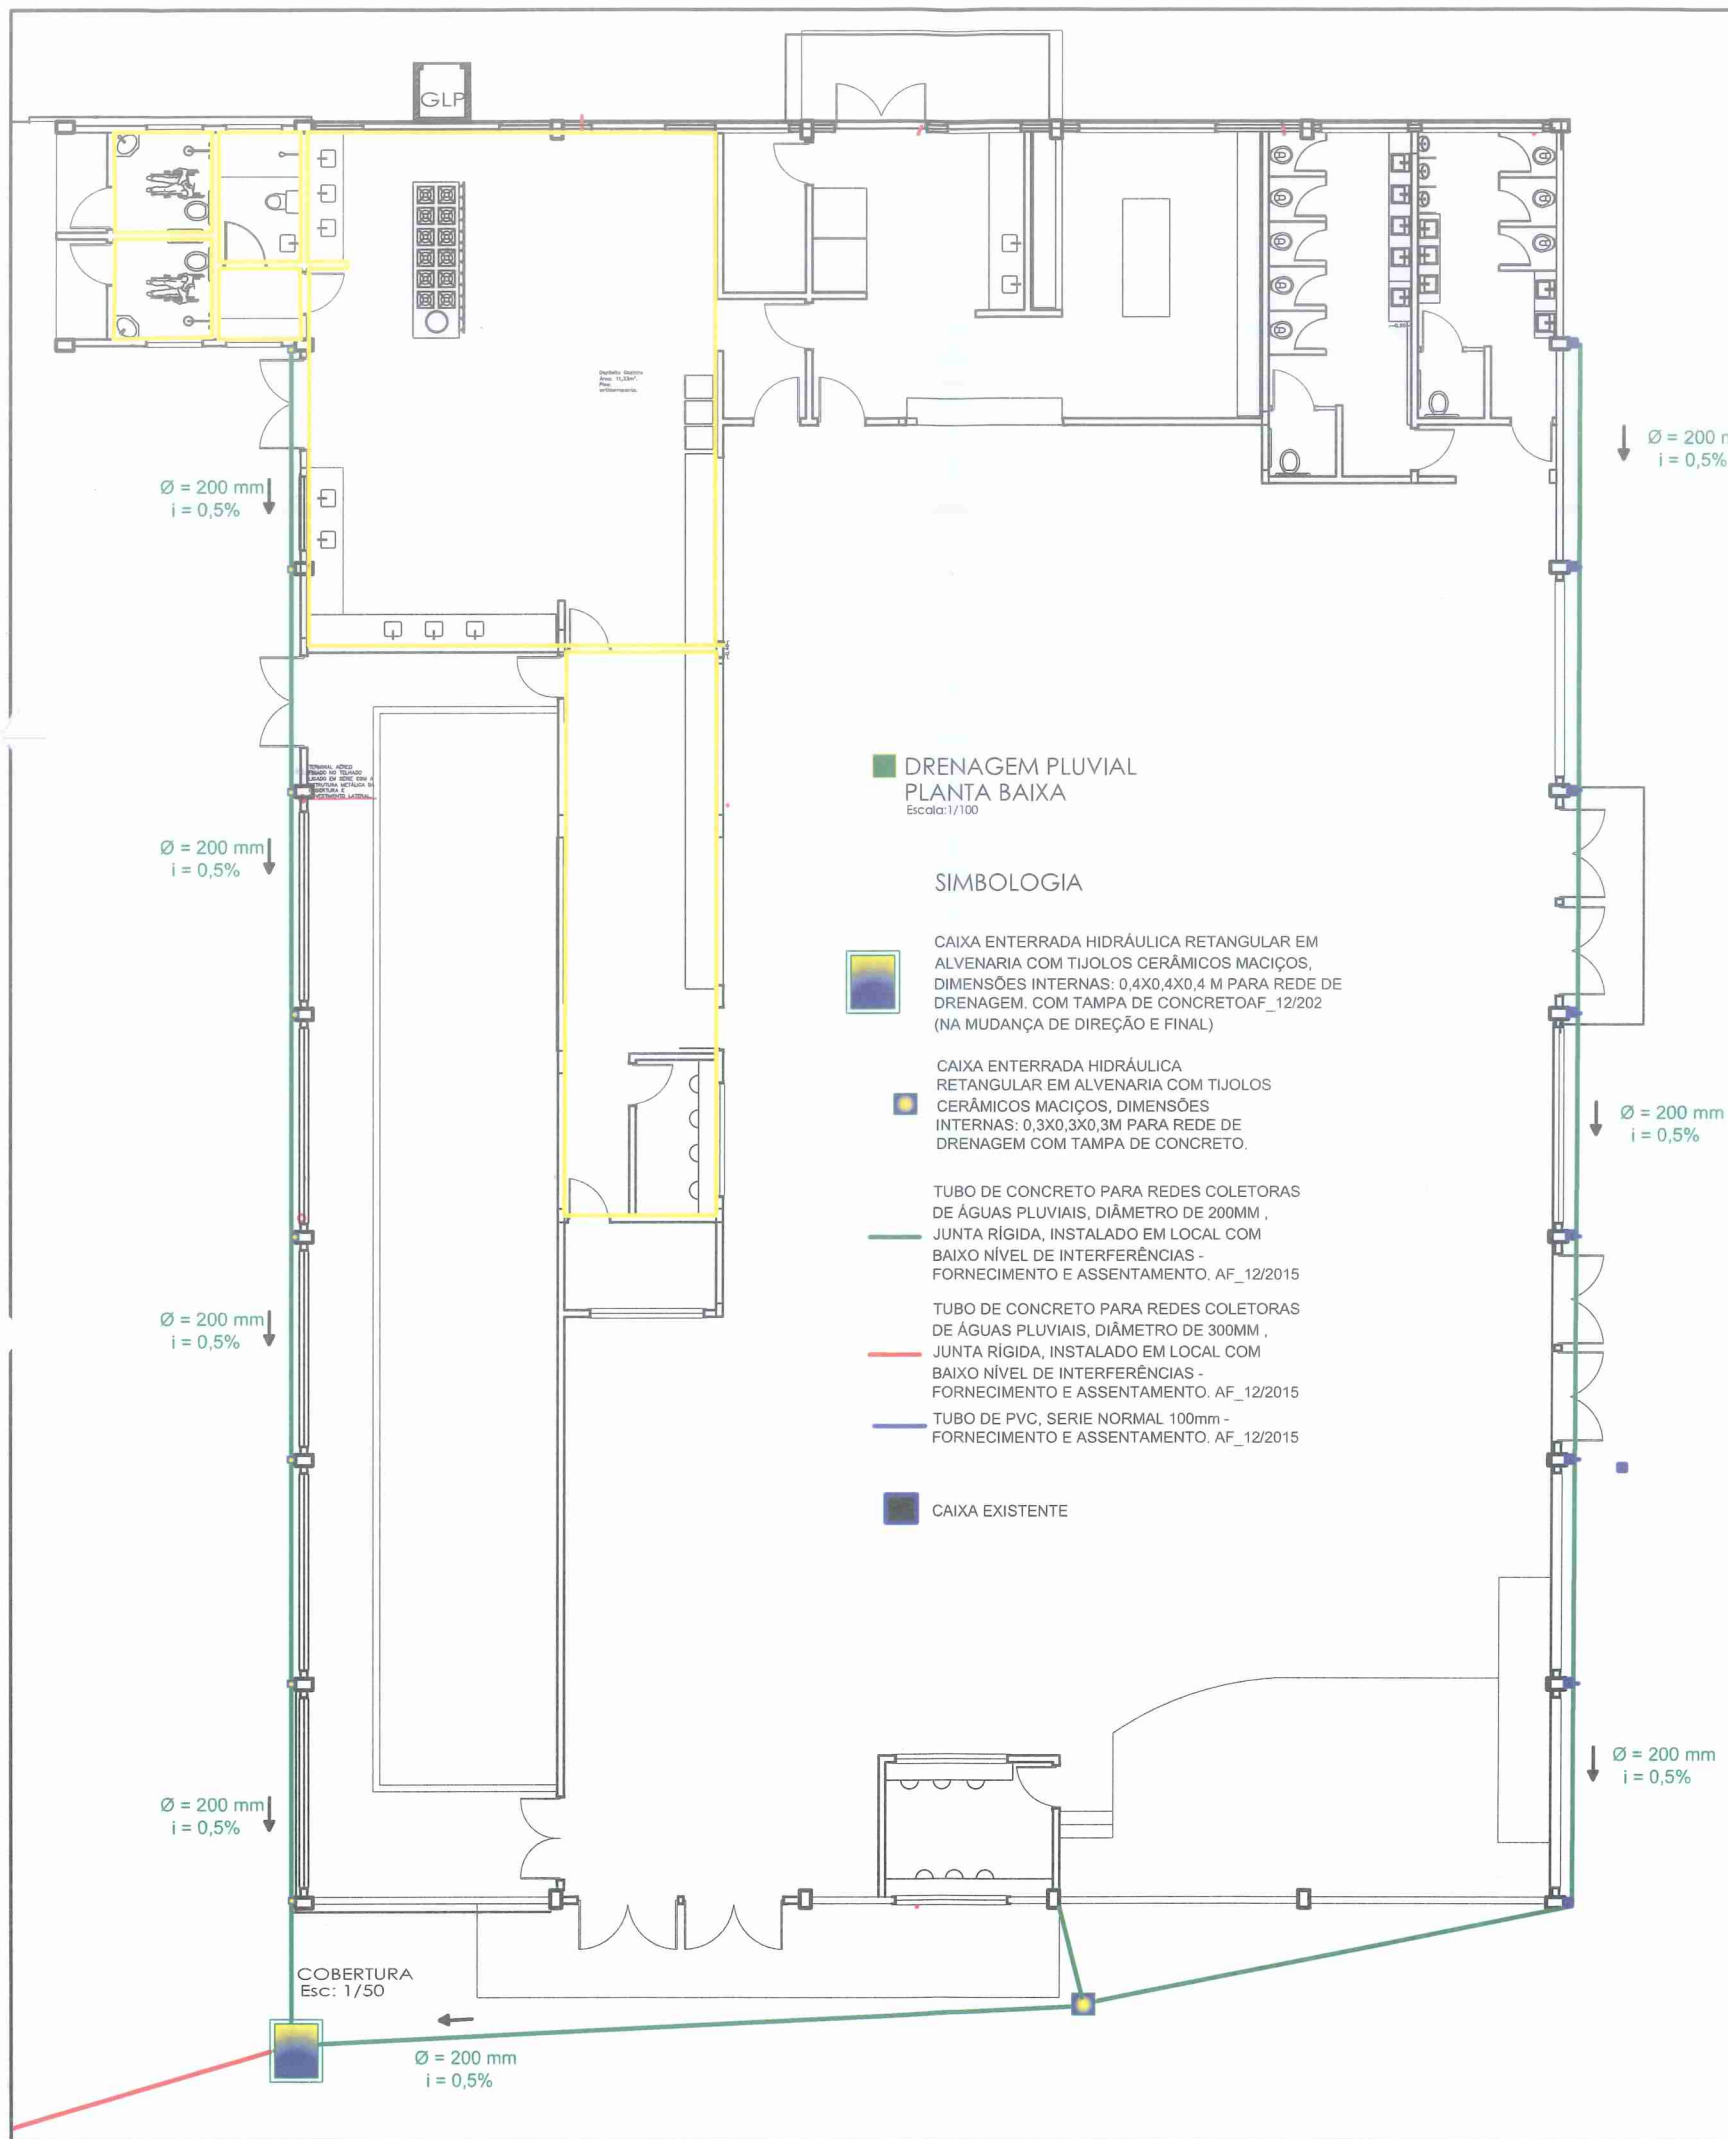

PREFEITURA MUNICIPAL DE NOVA VENEZA

OBRA: EDIFICAÇÃO DE REUNIÃO DE PÚBLICO COM CONCENTRAÇÃO - EM ALVENARIA - BARRIO DE SÃO BONIFÁCIO, NOVA VENEZA - SC


PROPRIETÁRIO: Prefeitura Municipal de Nova Veneza
CNPJ: 82.916.828/0001-60
SÃO BONIFÁCIO, NOVA VENEZA - SC

CONTEÚDO: REDE PLUVIAL

EDVAR MINATTO: 485964110
27991

PROJETO	ESCALA	ÁREA (m²)	DATA	FRANCHA
Edvar Minatto	Indicada	1.193,00	Abril / 2021	PLU-1/1

DIREITOS AUTORAIS RESERVADOS CONFORME A LEI 5.194 DE DEZEMBRO DE 1996, ARTIGOS 17 A 23.

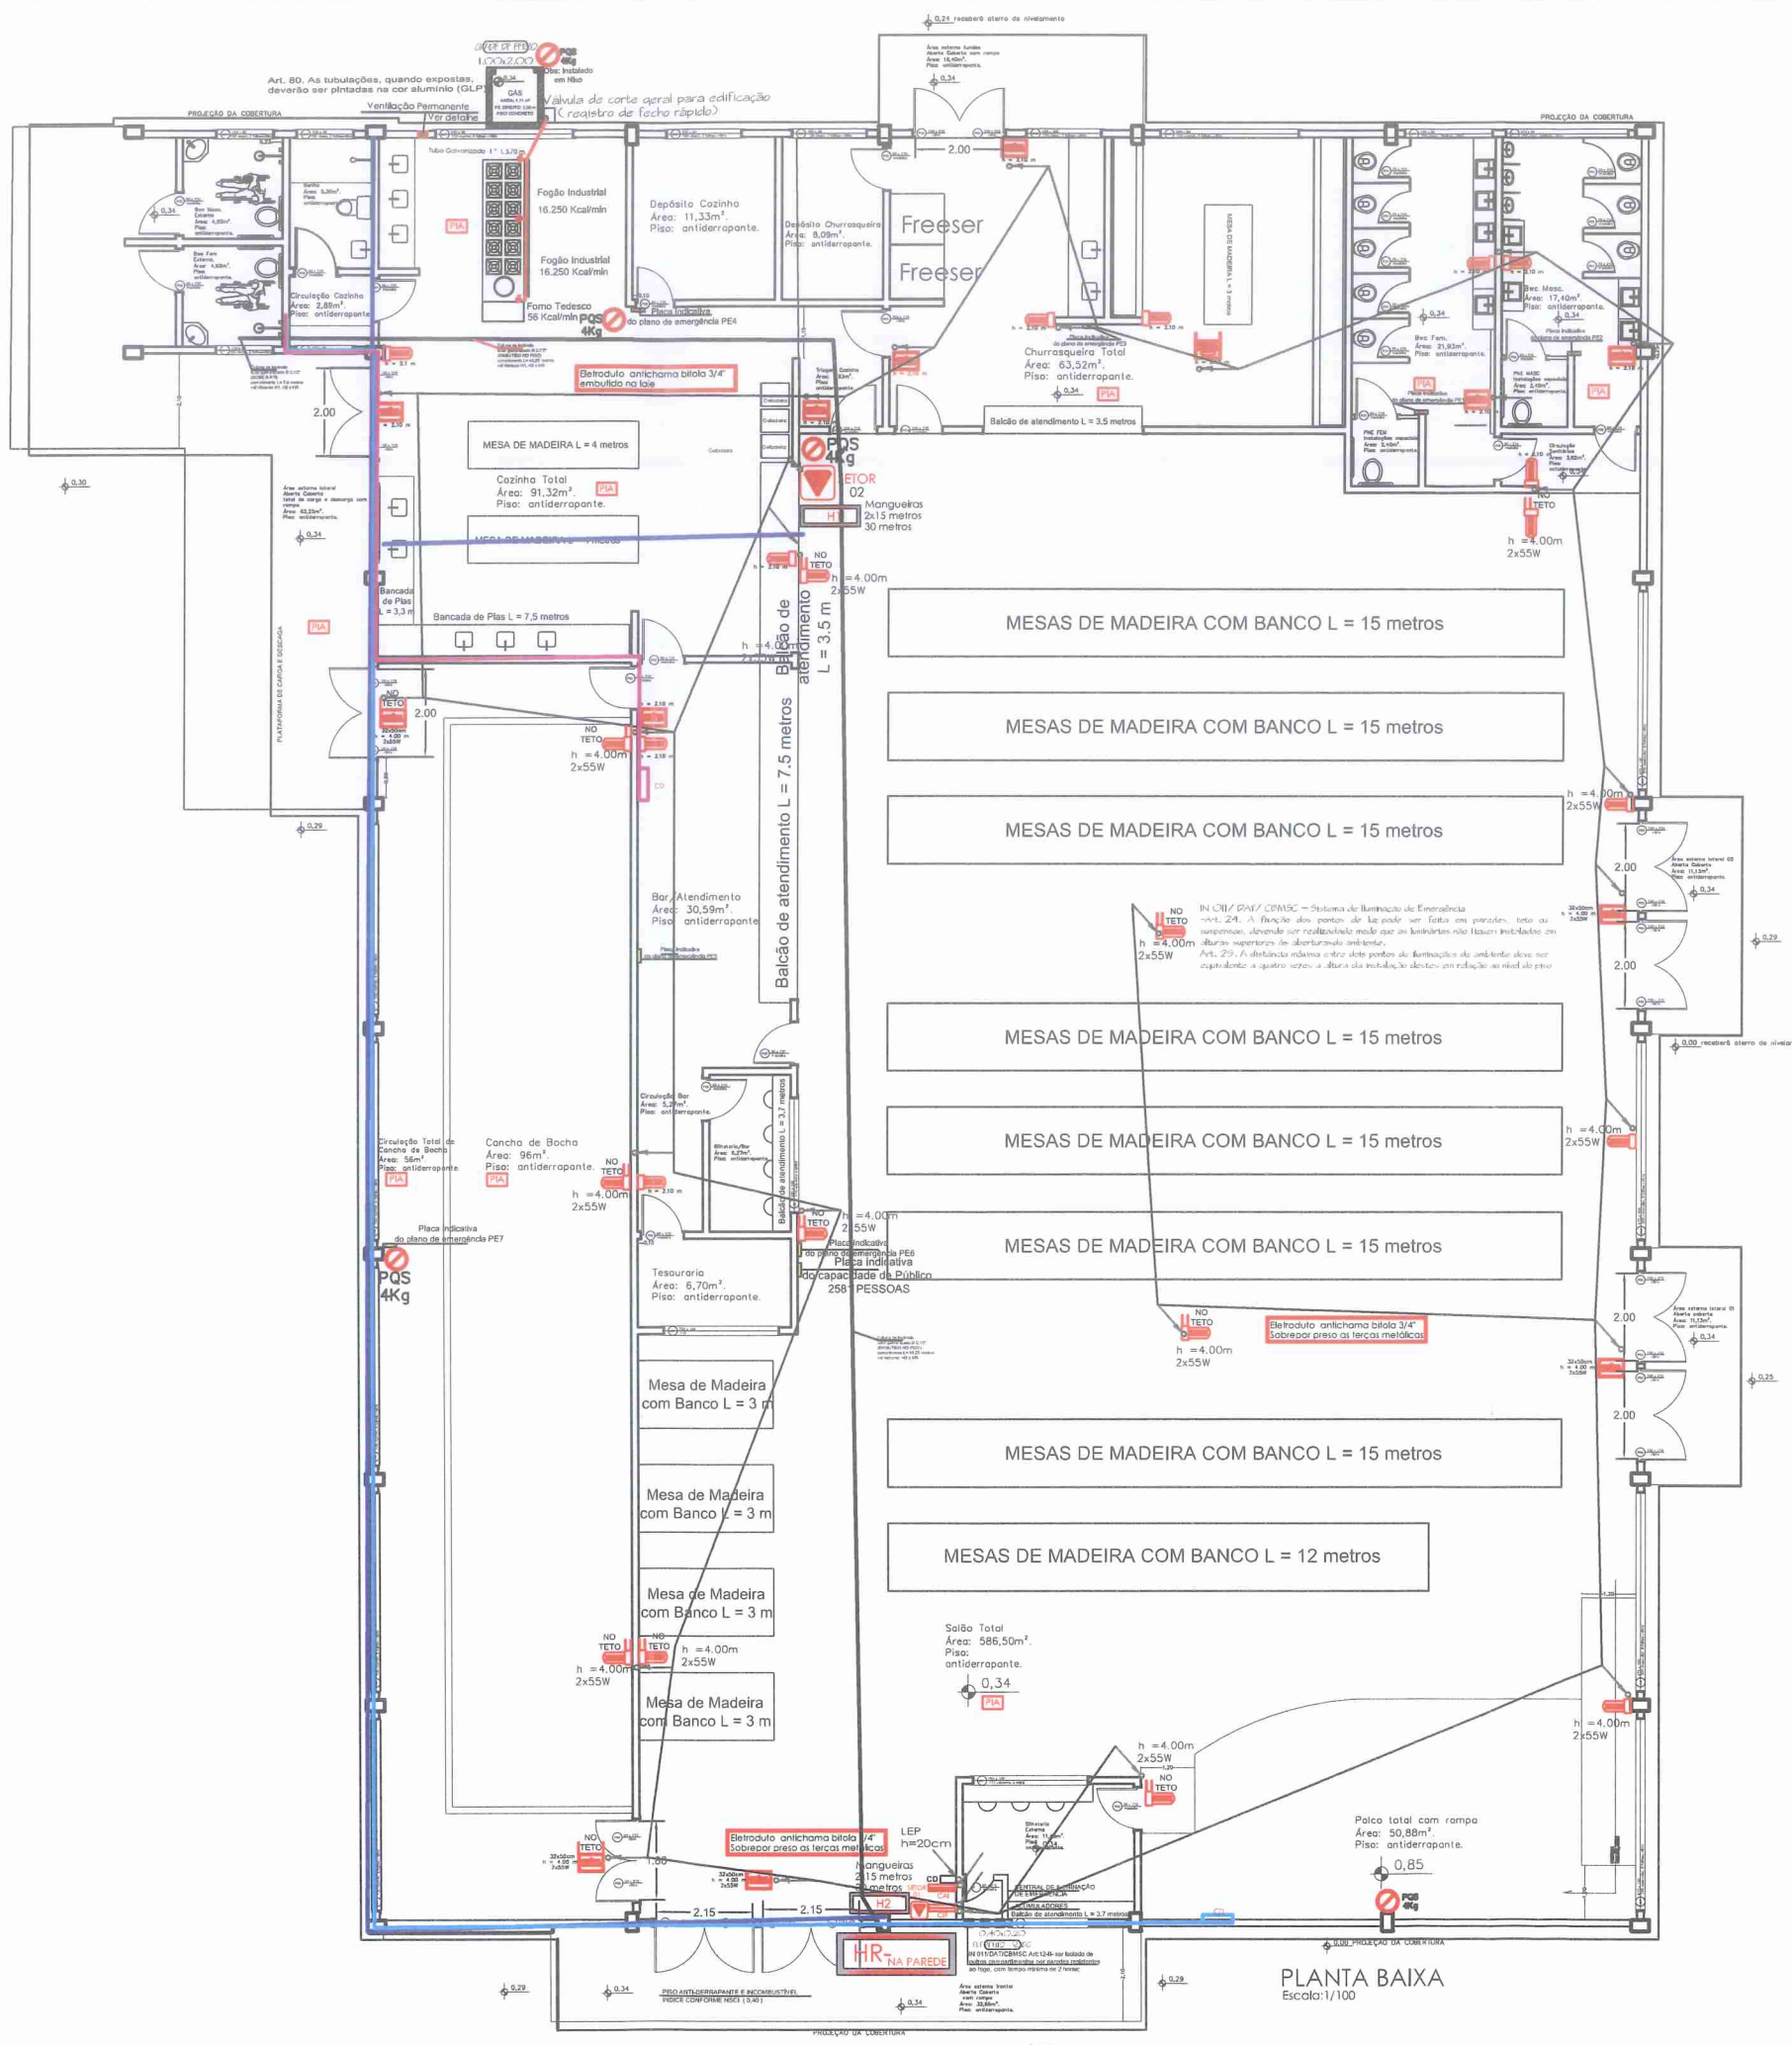

PLANTA BAIXA
Escala: 1/100



PREFEITURA MUNICIPAL DE
NOVA VENEZA

OBRA: EDIFICAÇÃO DE REUNIÃO DE PÚBLICO COM CONCENTRAÇÃO - EM ALVENARIA -
PROJETO DE ARQUITETURA, DESENO DE INTERIORES E COORDENAÇÃO GERAL - NÍVEL LEVE

PROPRIETÁRIO: Prefeitura Municipal de Nova Veneza CNPJ 82.916.826/0001-60 SÃO BONIFÁCIO, NOVA VENEZA-SC	CONTEÚDO: <h1 style="font-size: 2em; margin: 0;">PPCI</h1>
--	---

PROJETO: Edvar Minatto	ESCALA: Indicada	ÁREA (m²): 1.193,00	DATA: Abril / 2021
---------------------------	---------------------	------------------------	-----------------------

PRANCHA:
PPCI-1/1

DIREITOS AUTORAIS RESERVADOS CONFORME A LEI 5.194 DE DEZEMBRO DE 1996, ARTIGOS 17 A 23.