


1 PLANTA BAIXA ESCALA 1/75

NOTAS
- MEDIDAS E NÍVEIS EM METROS.
- VERIFICAR PRECISÃO EXATA DOS PILARES NO PROJETO ESTRUTURAL.
- VERIFICAR DETALHES CONSTRUTIVOS PERTINENTES NAS FRANJAS DE DETALHAMENTO.
- EM CASO DE CONFLITO DE INFORMAÇÕES ENTRE O PROJETO GRÁFICO E O MEMORIAL DESCRITIVO, PREVALECE A INFORMAÇÃO CONTIDA NOS DESENHOS.
- ALTERAÇÕES NESTE PROJETO SOMENTE COM AUTORIZAÇÃO EXPRESSA DO FINEE.
REFERÊNCIAS:
- PLANILHA DE QUANTITATIVOS;
- MEMORIAL DESCRITIVO E ESPECIFICAÇÕES TÉCNICAS.

LEGENDA:

	INDICAÇÃO NÍVEL PLANTA E CORTE		INDICAÇÃO DE VISTAS
	INDICAÇÃO DE CORTES		ESPECIFICAÇÃO DE MATERIAIS
	INDICAÇÃO DE FACHADAS		INDICAÇÃO DE EIXOS
	INDICAÇÃO DE PORTAS E JANELAS		INDICAÇÃO DE ELEMENTOS (BANCAS, PRATELEIRAS E ETC)

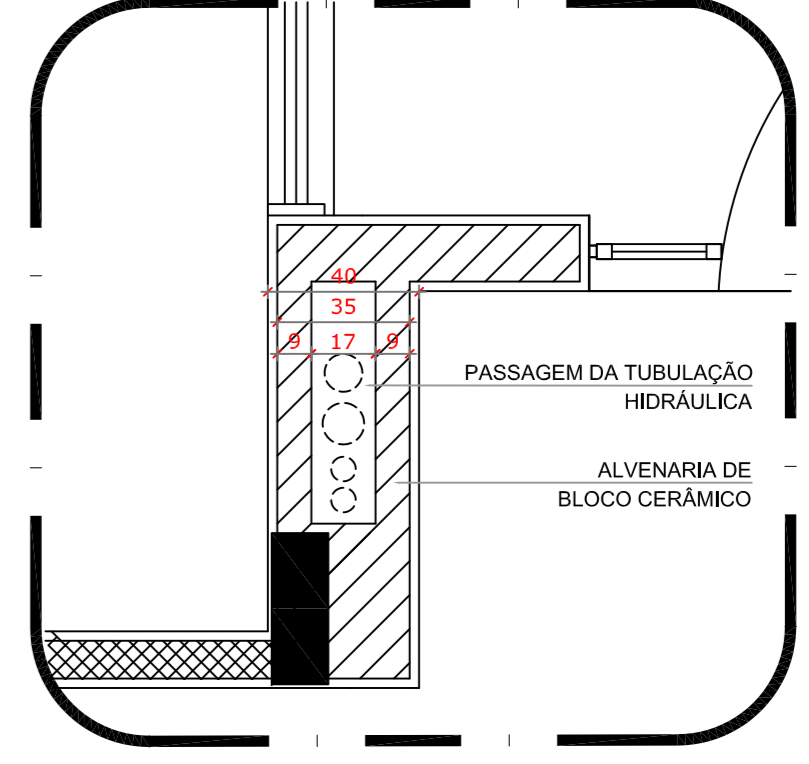

TÍTULO ESCALA

02	JANEIRO 2017	Alterações à NBR 9050/2015; Alteração: quadro de áreas, fechamento frontal, sanitários Infantes 1 e 2, altura da plataforma, mobiliário e equipamento, altura da cerâmica nos sanitários, cor dos porões dos sanitários e altura da porta P.M.A.; Acréscimo: do gradil e quadro de cargas no castelo d'água, de dutos hidráulicos e escaninhos pré-escala.
01	JULHO 2016	Alteração paredes - shaft para tubulação hidráulica e desatambor; alteração da altura da plataforma.
Nº	DATA	DESCRIÇÃO

CONTROLE DE REVISÕES

PREFEITURA MUNICIPAL DE NOVA VENEZA
PROJETO PADRÃO - TIPO 1

PROPRIETÁRIO: PROPRIETÁRIO
ENDEREÇO: ENDEREÇO
MUNICÍPIO - UF: MUNICÍPIO

PROPRIETÁRIO
RESP. TÉCNICO: CREA
AUTOR DO PROJETO: CREA

LEGENDA DE PORTAS - PORTAS EM MADERA COM PINTURA		
REF.	Dimensões (cm)	Quantidade
01	70 x 210	10
02	80 x 210	05
03	82 x 210	04
04	82 x 210	06
05	82 x 210	08

LEGENDA DE PORTAS - PORTAS EM ALUMÍNIO		
REF.	Dimensões (cm)	Quantidade
01	100 x 210	01
02	80 x 210	01
03	160 x 210	02
04	450 x 210 x 15	12
05	240 x 210	01
06	120 x 170	02
07	180x90 x 210	01

LEGENDA DE PORTAS - PORTAS DE VIDRO		
REF.	Dimensões (cm)	Quantidade
01	175 x 230	01
02	175x110 x 230x110	01

LEGENDA DE PORTÕES - PORTÕES METÁLICOS		
REF.	Dimensões (cm)	Quantidade
01	150 x 210	02
02	120 x 200	02
03	120 x 200	01
04	100x15 x 200	01
05	100x15 x 90	05

LEGENDA DE JANELAS - JANELAS ALUMÍNIO		
REF.	Dimensões (cm)	Quantidade
01	70 x 125	08
02	110 x 145	1.60
03	140 x 115	1.61
04	140 x 145	2.03
05	200 x 108 - 128	2.38
06	210 x 60	1.06
07	210 x 100	1.06
08	210 x 150	3.15
09	140 x 150	2.10
10	140 x 175	1.05
11	420 x 150	2.10
12	420 x 190	6.30
13	560 x 190	3.60
14	560 x 150	8.40
15	140 x 145	1.38

LEGENDA		
REF.	Dimensões (cm)	Quantidade
01	150 x 210	02
02	120 x 200	02
03	120 x 200	01
04	100x15 x 200	01
05	100x15 x 90	05

LEGENDA		
REF.	Dimensões (cm)	Quantidade
01	150 x 210	02
02	120 x 200	02
03	120 x 200	01
04	100x15 x 200	01
05	100x15 x 90	05

ESPECIFICAÇÕES	
ITEM	DESCRIÇÃO
1	PIBO
2	CONCRETO DESEMPELADO COM JANTAS PLÁSTICAS A CADA 1,20m
3	CERÂMICA 45x45 cm, PEI 3, COBR BRANCO GLECO, ANTIESCUMANTE
4	CERÂMICA 45x45 cm, PEI 3, COBR BRANCO GLECO, ANTIESCUMANTE
5	PRIO VILCO EM MANTA EPOXI 300g/m², cor: cinza (para piso e área externa)
6	BLOCO INTERMEDIO DE CONCRETO
7	ALUMINIO
8	GRANITO
9	ALUMINIO
10	ALUMINIO
COORDENAÇÃO	DESCRIÇÃO-1 DESCRIÇÃO-2 DESCRIÇÃO-3	PRAMA 00/00
REVISÃO R001 R002 R003	ESCALA DATA ERROU DATA	PRAMA 00/00

PROGRAMA PROINFÂNCIA - PROJETO TIPO 1
PROJETO DE ARQUITETURA