

Item	Descrição	Espessura
01	C.A.U.Q. (PISTA)	4,0 cm
-	PINTURA DE LIGAÇÃO	-
-	IMPRIMAÇÃO	-
02	BASE DE BRITA GRADUADA	15,0 cm

Documento assinado digitalmente
gov.br CARLOS LUCIANO SAVI
 Data: 14/10/2022 11:23:18-0300
 Verifique em <https://verificador.itb.br>

OBS: CONFORME ITEM 4.3.2 DA NORMA ABNT NBR 9050/2020, A LARGURA MÍNIMA NECESSÁRIA É DE 0,80m PARA A TRANSPOSIÇÃO DE OBSTÁCULO ISOLADO.

MUNICÍPIO DE NOVA VENEZA
 SECRETARIA DE PLANEJAMENTO

Descrição PAVIMENTAÇÃO E DRENAGEM RUAS DO SÃO BENTO ALTO	Conteúdo PROJETO GEOMÉTRICO SEÇÃO TIPO DE PAVIMENTAÇÃO
Município ROGERIO JOSE FRIGO: 41722787953	Endereço da Obra RUAS DO SÃO BENTO ALTO - NOVA VENEZA/SC
MUNICÍPIO DE NOVA VENEZA CNPJ/MF - 82.916.826/0001-60	Desenho
Assinado digitalmente por GALDINO GAVA:34117954-920	Data MAIO/2022
Assinado digitalmente por GALDINO GAVA:34117954-920	Escala 1:500
Assinado digitalmente por GALDINO GAVA:34117954-920	Revisado Folha Nº 01 02


ROGERIO JOSE FRIGO:
 41722787953

Assinado digitalmente por ROGERIO JOSE FRIGO:41722787953
 DN: C=BR, O=ICP-Brasil, OU=AC FCDL SC vs. OU=82895970000167, OU=Presencial, OU=Certificado PF A3, CN=ROGERIO JOSE FRIGO:41722787953
 Razão: Eu sou o autor deste documento
 Localização: sua localização de assinatura aqui
 Data: 2023.01.13 11:04:13-03'00"
 Foxit Reader Versão: 10.1.1


<ul style="list-style-type: none"> EPD DA RODOVIA GREIDE DE TERRA-PLANAGEM PERFIL CURVAS DE NÍVEL CANAL, VALA EXISTENTE BANHADO 	<ul style="list-style-type: none"> PAVTO ASFALTO EXISTENTE LAJOTA EXISTENTE PARALELEPÍEDO EXISTENTE ESTRADA DE CHÃO EXISTENTE PAVTO ASFALTO 	<ul style="list-style-type: none"> CALÇADA EXISTENTE CANAL EXISTENTE EDIFICAÇÃO POSTE MARCO (RN) 	<ul style="list-style-type: none"> MURO CERCA MEIO-FIO PIEZO ALERTA PIEZO DIRECIONAL CALÇADA 	<ul style="list-style-type: none"> ENTRADA VEÍCULOS LEVES ROCHA RIO, AÇUDE, Córrego, ETC CORTE ATERRO LOMBADA EXISTENTE 	<ul style="list-style-type: none"> CANAL COLETORES CANAL PASSAGEM GALERIA GALERIA EXIST. SARJETAS EXIST. DRENO PROFUNDO
---	--	---	--	---	---

PROJETO GEOMÉTRICO


RUA SD-01

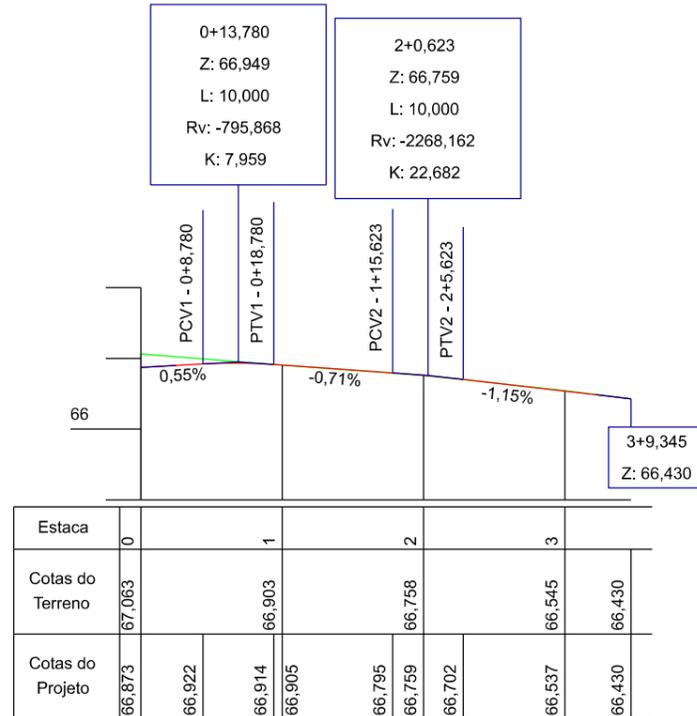


RUA SD-02

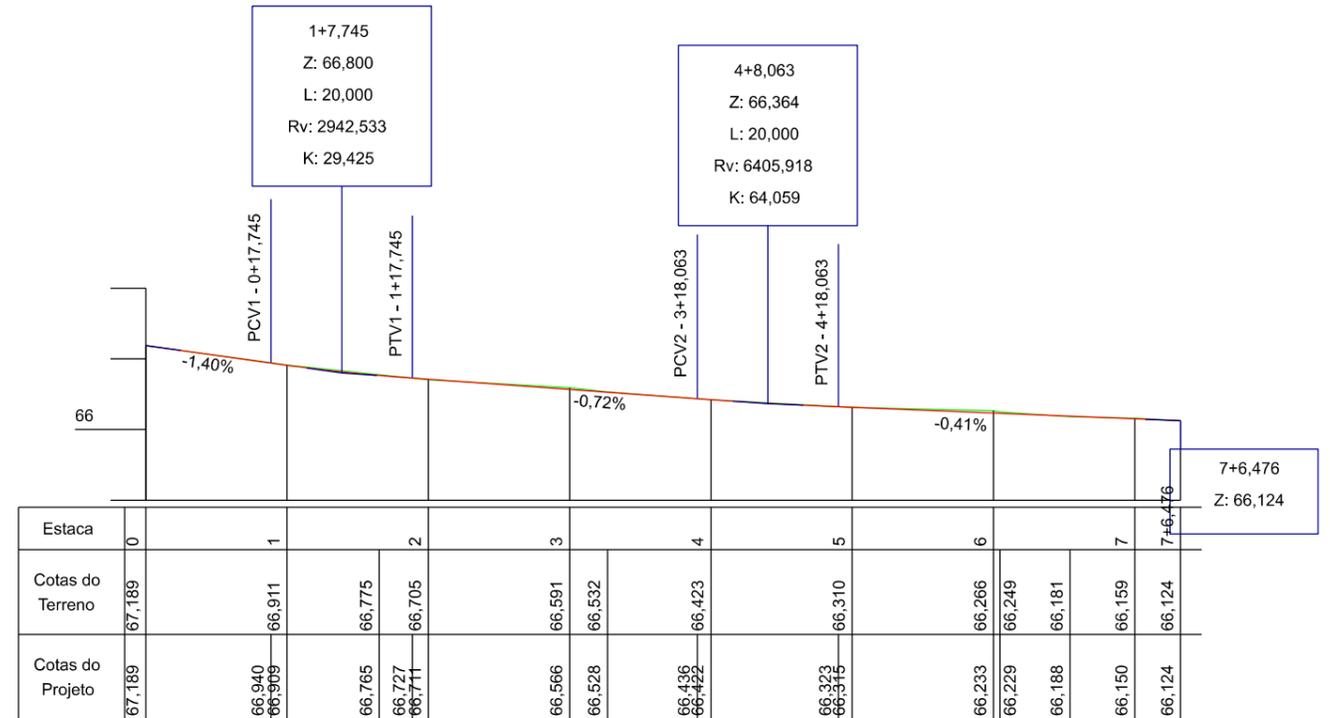

RUA SD-03

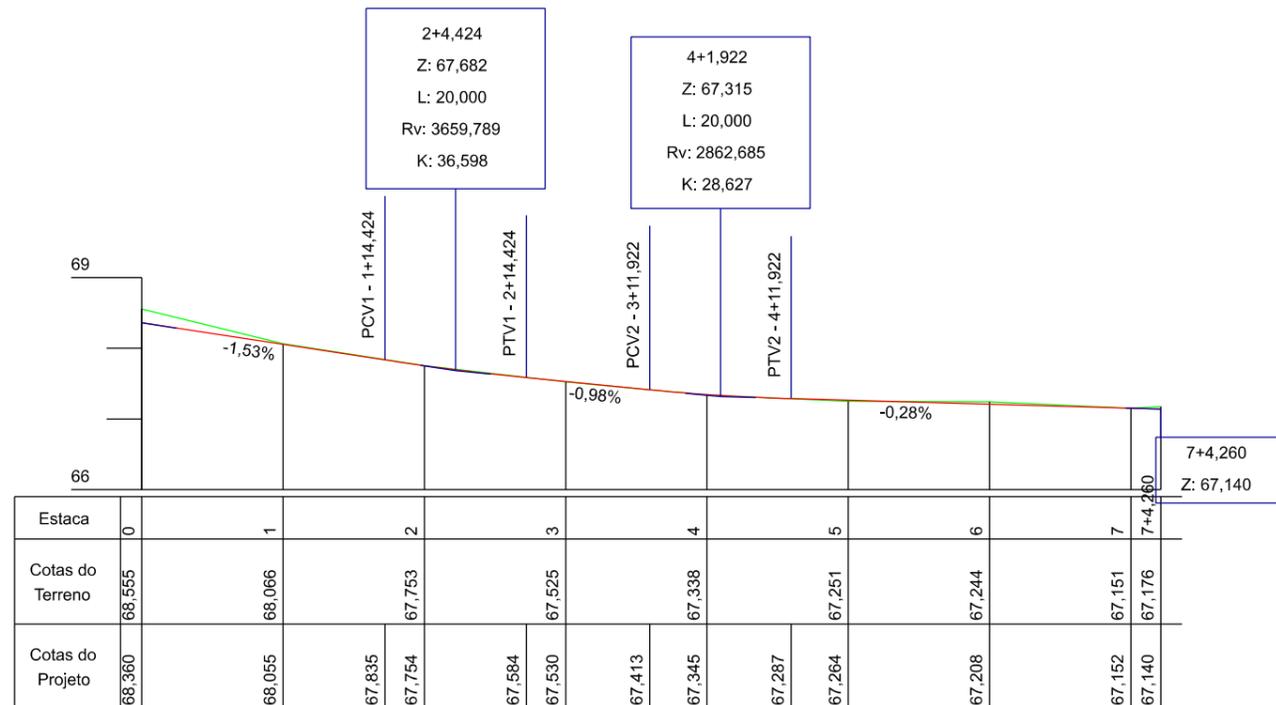

RUA SD-04

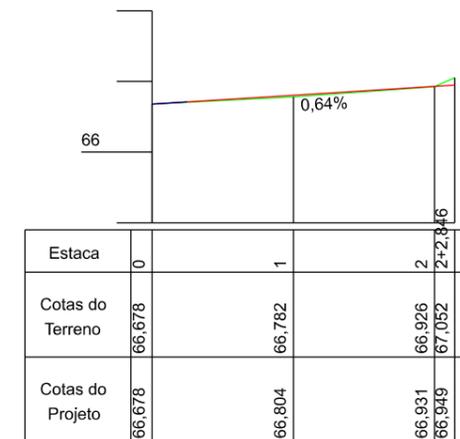

ROGERIO JOSE FRIGO:
 Assinado digitalmente por ROGERIO JOSE FRIGO:41722787953
 DN: C=BR, O=ICP-Brasil, OU=AC FCDL SC v5, OU=8289597000167, O=Presencial, OU=Certificado PF A3, CN=ROGERIO JOSE FRIGO:41722787953
 Razão: Eu sou o autor deste documento
 Localização: sua localização de assinatura aqui
 Data: 2023.01.13 11:04:45-0300'
 Foxit Reader Versão: 10.1.1

Documento assinado digitalmente
gov.br CARLOS LUCIANO SAVI
 Data: 14/10/2022 11:22:18-0300
 Verifique em <https://verificador.iti.br>

- EIXO DA RODOVIA
- GREIDE DE TERRA/APLANAGEM
- PERFIL
- 90 CURVAS DE NIVEL
- CANAL, VALA EXISTENTE
- BANHADO
- PAVTO ASFALTO EXISTENTE
- LAJOTA EXISTENTE
- PARALELEPÍEDO EXISTENTE
- ESTRADA DE CHÃO/EXISTENTE
- PAVTO ASFALTO
- CALÇADA EXISTENTE
- CAIXA EXISTENTE
- EDIFICAÇÃO
- POSTE
- MARCO (RN)
- MURO
- CERCA
- MEIO-FIO
- PISO ALERTA
- PISO DIRECIONAL
- CALÇADA
- ENTRADA VEÍCULOS LEVES
- ROCHA
- RIO, AÇUDE, CÔRREGO, ETC
- CORTE
- ATERRO
- LOMBADA EXISTENTE
- CAIXA COLETORA
- CAIXA PASSAGEM
- GALERIA
- GALERIA EXIST.
- SARJETA EXIST.
- DRENO PROFUNDO

PROJETO GEOMÉTRICO

MUNICÍPIO DE NOVA VENEZA
SECRETARIA DE PLANEJAMENTO

Descrição: PAVIMENTAÇÃO E DRENAGEM
 RUA DO SÃO BENTO ALTO

Conteúdo: PROJETO GEOMÉTRICO
 SEÇÃO TIPO DE PAVIMENTAÇÃO

Município: NOVA VENEZA

Endereço da Obra: RUA DO SÃO BENTO ALTO - NOVA VENEZA/SC


Resp. Projeto: **ROGERIO JOSE FRIGO:**
 41722787953
 Assinado digitalmente por ROGERIO JOSE FRIGO:41722787953
 DN: C=BR, O=ICP-Brasil, OU=Secretaria de Receita Federal do Brasil - RFB, OU=RFEB e CPF A3, OU=EM 88040000, OU=8289597000167, CN=ROGERIO JOSE FRIGO:41722787953
 Razão: Eu sou o autor deste documento
 Localização: sua localização de assinatura aqui
 Data: 2022.08.04 14:12:33-0300'
 Foxit Reader Versão: 10.1.1

Resp. Projeto: **GALDINO**
 GAVA:34117954920
 Assinado digitalmente por GALDINO GAVA:34117954920
 DN: C=BR, O=ICP-Brasil, OU=AC SOLUTI Múltipla v5, OU=8289597000167, OU=Presencial, OU=Certificado PF A1, CN=GALDINO GAVA:34117954920
 Razão: Eu sou o autor deste documento
 Localização: sua localização de assinatura aqui
 Data: 2022.10.04 09:58:23-0300'
 Foxit Reader Versão: 12.0.1



Data: MAIO/2022
 Escala: 1:1000

Revisado: _____
 Folha Nº: **02** / 02

RUA SD-01

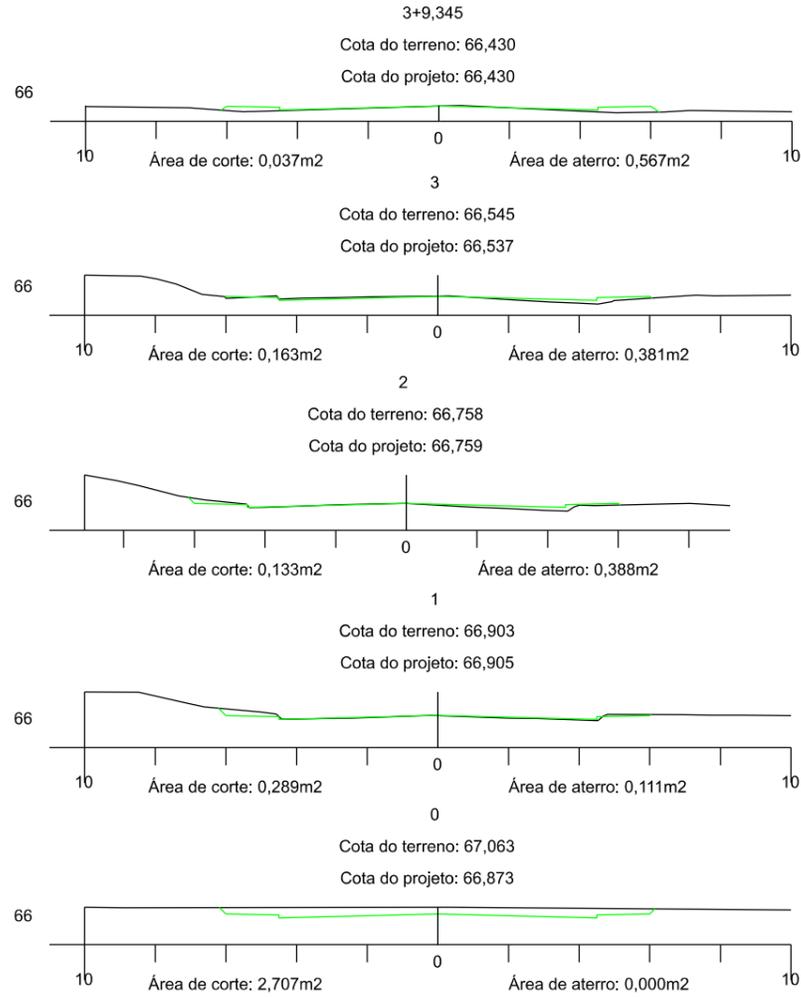

RUA SD-02

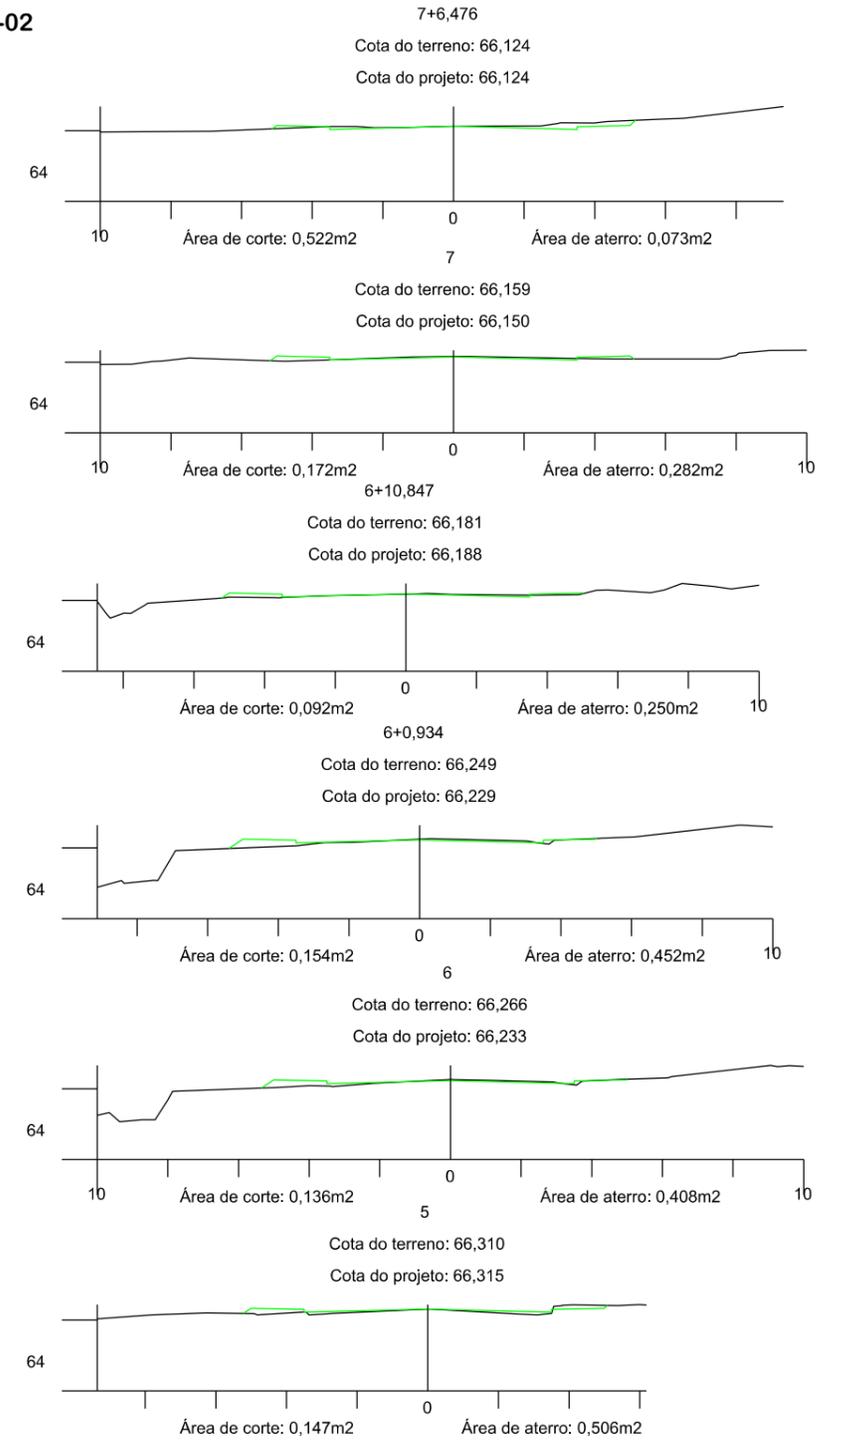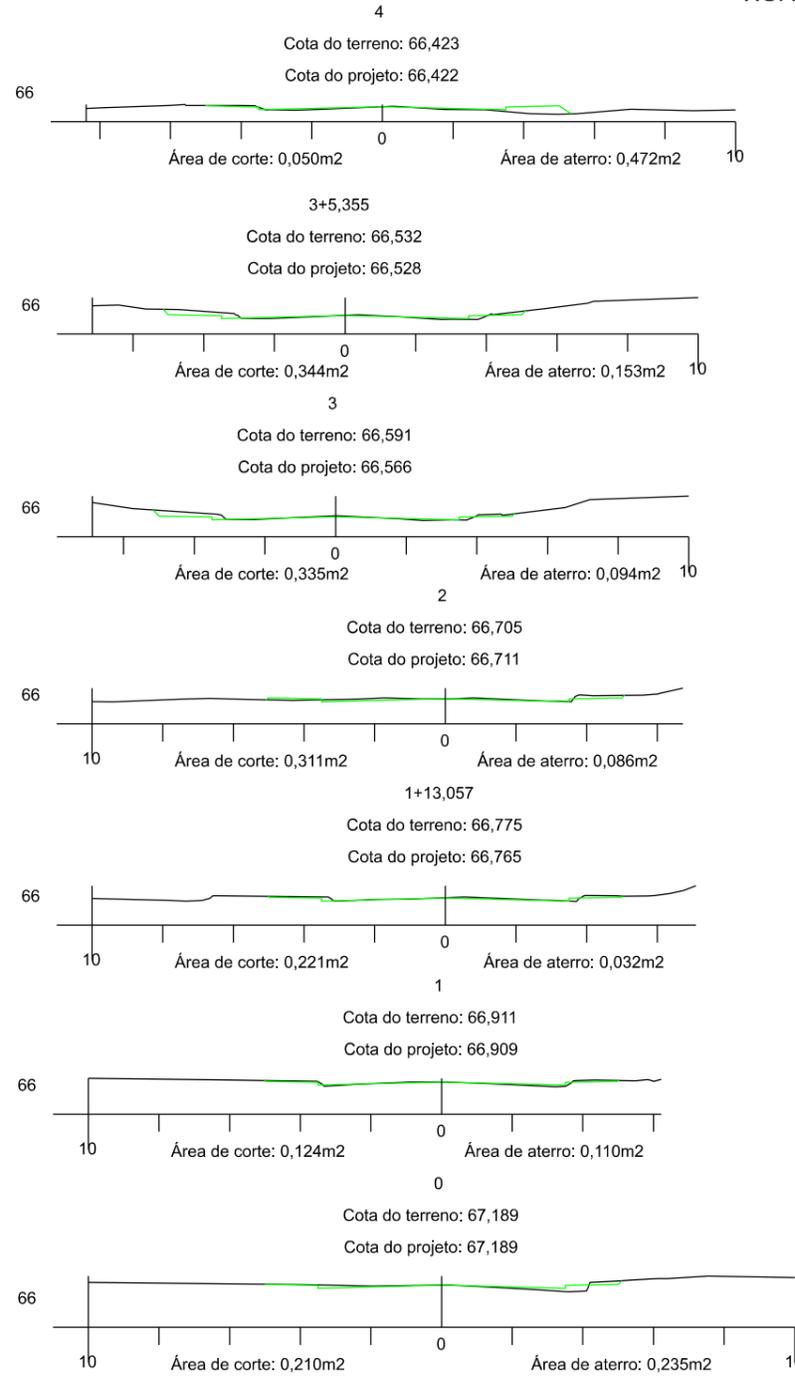

ROGERIO JOSE FRIGO
41722787953

Assinado digitalmente por ROGERIO JOSE FRIGO:41722787953
DN: C=BR, O=ICP-Brasil, OU=AC FCDL SC v5, OU=82895970000167, OU=Presencial, OU=Certificado PF A3, CN=ROGERIO JOSE FRIGO:41722787953
Razão: Eu sou o autor deste documento
Localização: sua localização de assinatura aqui
Data: 2023.01.13 11:03:10-03'00"
Foxit Reader Versão: 10.1.1

Documento assinado digitalmente
CARLOS LUCIANO SAVI
Data: 14/10/2022 11:25:43-0300
Verifique em <https://verificador.itl.br>

PROJETO DE TERRAPLANAGEM



MUNICÍPIO DE NOVA VENEZA
SECRETARIA DE PLANEJAMENTO

Descrição	PAVIMENTAÇÃO E DRENAGEM RUAS DO SÃO BENTO ALTO	
Município	Município de NOVA VENEZA CNPJ/MF - 82.916.826/0001-60	
Conteúdo	SEÇÕES TRANSVERSAIS	
Endereço da Obra	RUAS DO SÃO BENTO ALTO - NOVA VENEZA/SC	
Desenho	54920	
Data	MAIO/2022	Escala: 1:200
Revisado		Folha N° 01 02


ROGERIO JOSE FRIGO
41722787953

Assinado digitalmente por ROGERIO JOSE FRIGO:41722787953
DN: C=BR, O=ICP-Brasil, OU=Secretaria da Receita Federal do Brasil - RFB, OU=RFB e-CPF A3, OU=EM BRANCO, OU=82895970000167, OU=Presencial, OU=Certificado PF A1, CN=ROGERIO JOSE FRIGO:41722787953
Razão: Eu sou o autor deste documento
Localização: sua localização de assinatura aqui
Data: 2022.08.04 14:13:01-03'00"
Foxit Reader Versão: 10.1.1


GALDINO GAVA:34117954920
54920

Assinado digitalmente por GALDINO GAVA:34117954920
DN: C=BR, O=ICP-Brasil, OU=AC SOLUTI Multipla v5, OU=82895970000167, OU=Presencial, OU=Certificado PF A1, CN=GALDINO GAVA:34117954920
Razão: Eu sou o autor deste documento
Localização: sua localização de assinatura aqui
Data: 2022.08.04 08:58:59-03'00"
Eng. Civil - CREA 1007696-2


RUA SD-03

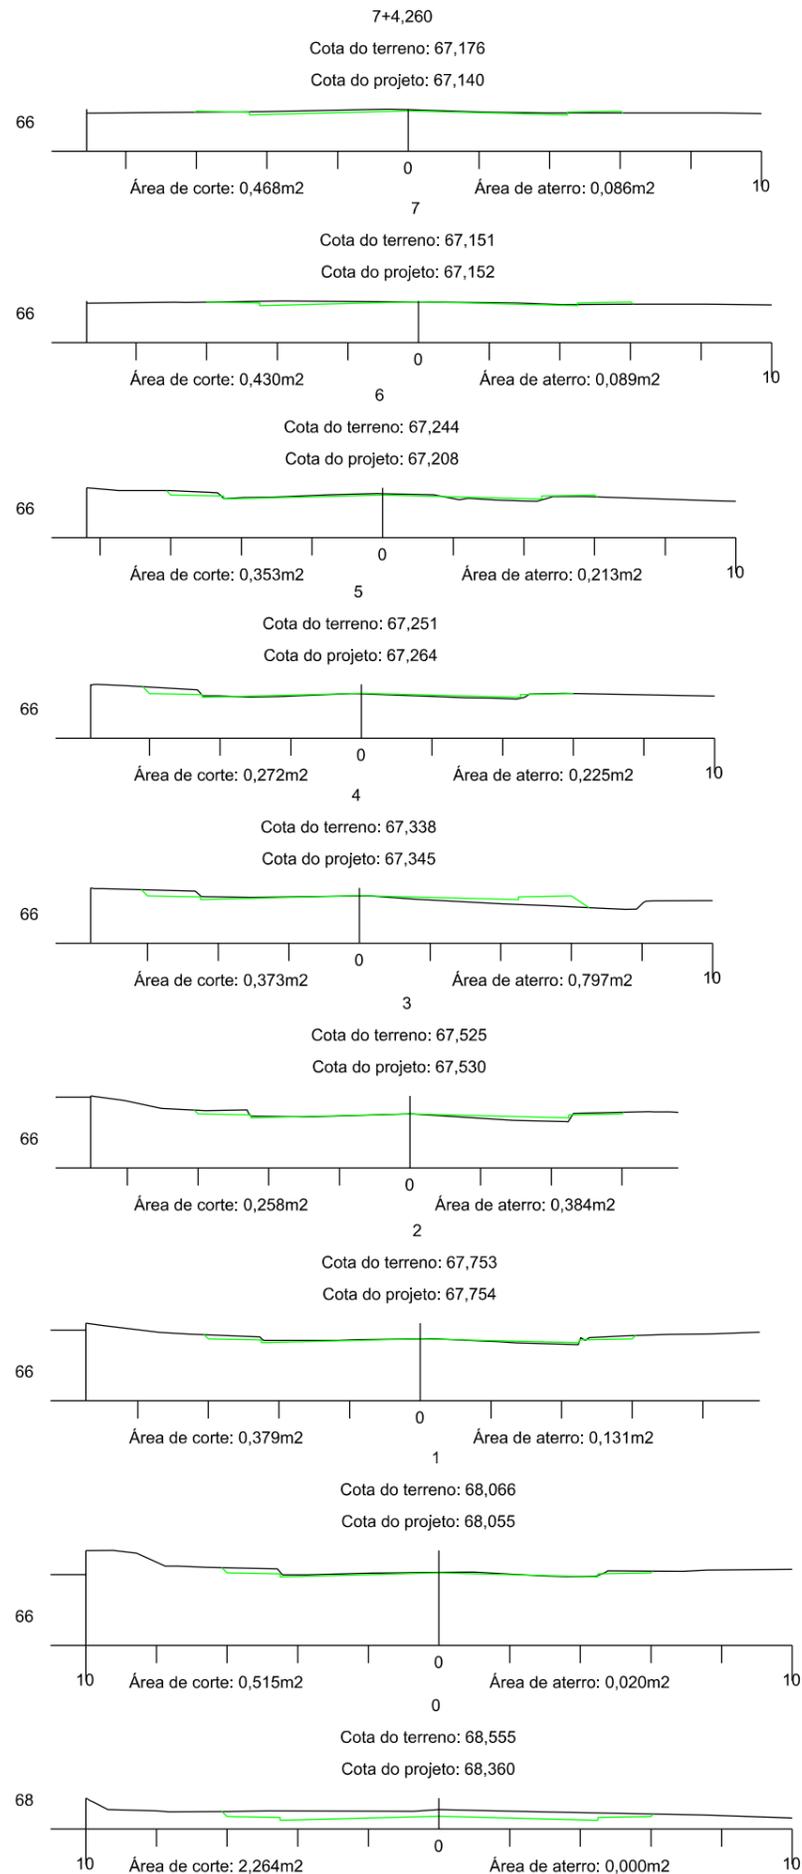


RUA SD-04

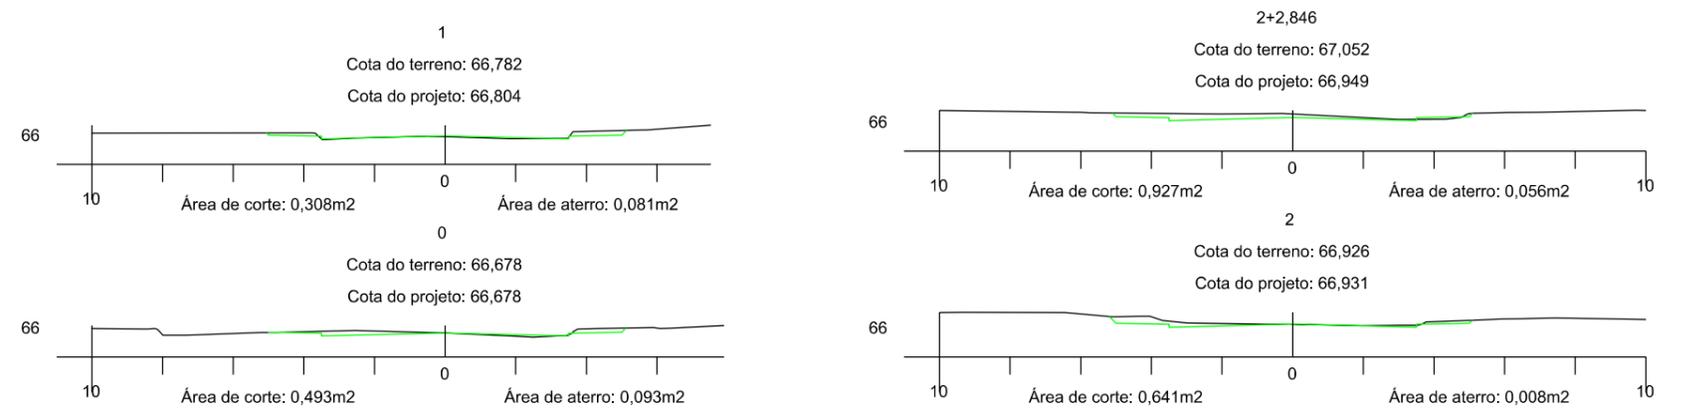

**PROJETO DE TERRAPLANAGEM
RUAS SD-01 E SD-03**

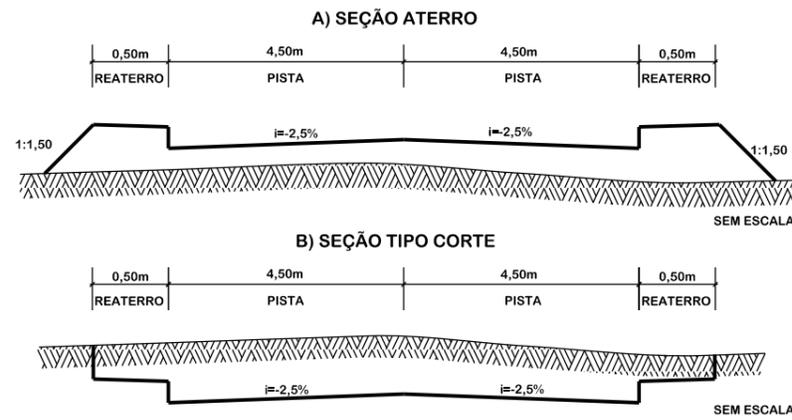

**PROJETO DE TERRAPLANAGEM
RUAS SD-02 E SD-04**

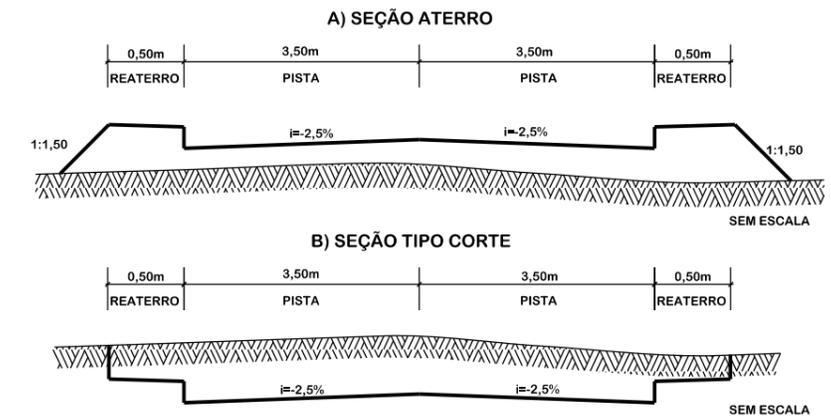

Assinado digitalmente por ROGERIO JOSE FRIGO:41722787953
DN: C=BR, O=ICP-Brasil, OU=AC FCDL SC v5, OU=82895970000167, OU=Presencial, OU=Certificado PF A3, CN=ROGERIO JOSE FRIGO:41722787953
* Razão: Eu sou o autor deste documento
Localização: sua localização de assinatura aqui
Data: 2023.01.13 11:03:33-0300
Foxit Reader Versão: 10.1.1

ROGERIO JOSE FRIGO
41722787953


Documento assinado digitalmente
gov.br CARLOS LUCIANO SAVI
Data: 14/10/2022 11:24:07-0300
Verifique em <https://verificador.iti.br>

PROJETO DE TERRAPLANAGEM



**MUNICÍPIO DE NOVA VENEZA
SECRETARIA DE PLANEJAMENTO**

Descrição	PAVIMENTAÇÃO E DRENAGEM RUAS DO SÃO BENTO ALTO		Conteúdo	SEÇÕES TRANSVERSAIS
Município	ROGERIO JOSE FRIGO: 41722787953		Endereço da Obra	RUAS DO SÃO BENTO ALTO - NOVA VENEZA/SC
Resp. Projeto	MUNICÍPIO DE NOVA VENEZA CNPJ/MF - 82.916.826/0001-60 GALDINO GAVA:34117954920		Data	MAIO/2022
Assinado digitalmente por ROGERIO JOSE FRIGO:41722787953 DN: C=BR, O=ICP-Brasil, OU=Secretaria de Recolha Federal do Brasil - RFB, OU=RFB e CPF A3, OU=(EM BRANCO), OU=83663203000195, CN=ROGERIO JOSE FRIGO:41722787953 * Razão: Eu sou o autor deste documento Localização: sua localização de assinatura aqui Data: 2022.08.04 14:13:25-0300 Foxit Reader Versão: 10.1.1	Assinado digitalmente por GALDINO GAVA:34117954920 DN: C=BR, O=ICP-Brasil, OU=AC SOLUTI Multiplic, v5, OU=82895970000167, OU=Presencial, OU=Certificado PF A1, CN=GALDINO GAVA:34117954920 * Razão: Eu sou o autor deste documento Localização: sua localização de assinatura aqui Data: 2022.08.04 08:59:21-0300 Foxit Reader Versão: 12.0.1		Revisado	Folha Nº 02 / 02
Eng. Civil - CREA Nº 0007695-2			Escala	1:200

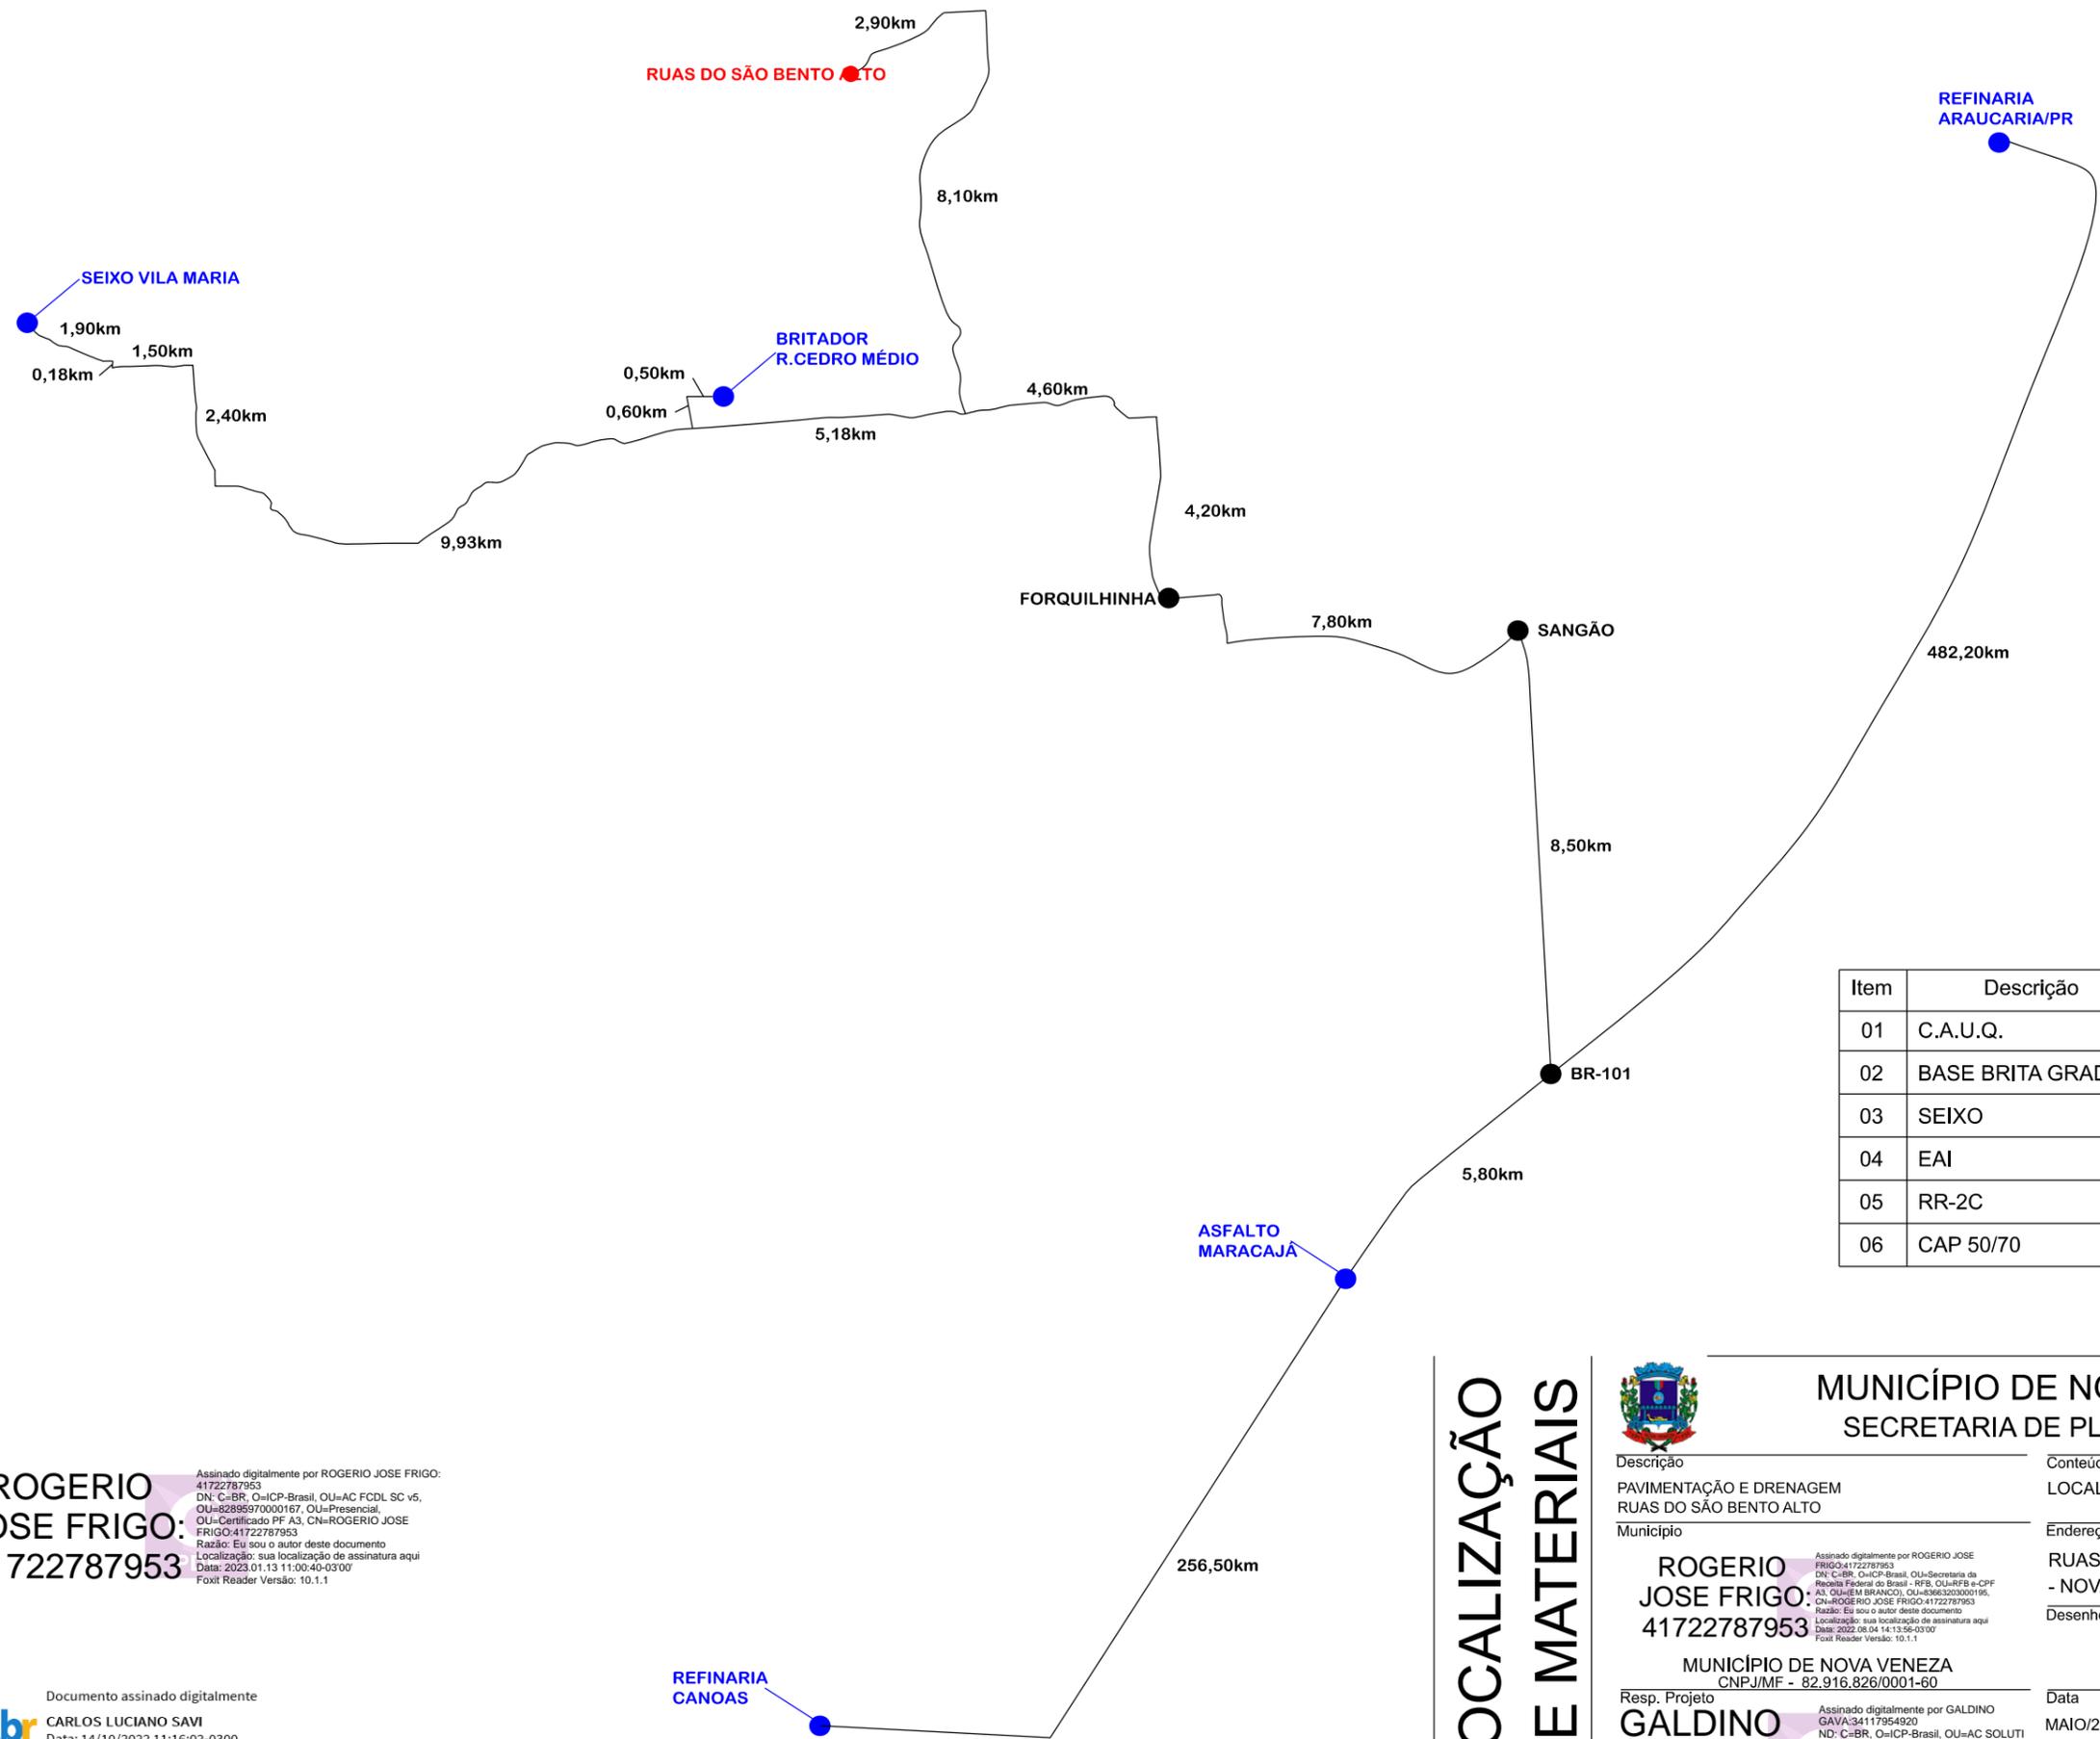

Item	Descrição	Distância
01	C.A.U.Q.	41,90km
02	BASE BRITA GRADUADA	17,28km
03	SEIXO	32,90km
04	EAI	488,00km
05	RR-2C	256,50km
06	CAP 50/70	256,50km

ROGERIO JOSE FRIGO:
41722787953

Assinado digitalmente por ROGERIO JOSE FRIGO:
41722787953
DN: C=BR, O=ICP-Brasil, OU=AC FCDL SC v5,
OU=82895970000167, OU=Presencial,
OU=Certificado PF A3, CN=ROGERIO JOSE
FRIGO.41722787953
Razão: Eu sou o autor deste documento
Localização: sua localização de assinatura aqui
Data: 2023.01.13 11:00:40-03'00'
Foxit Reader Versão: 10.1.1

Documento assinado digitalmente
gov.br CARLOS LUCIANO SAVI
Data: 14/10/2022 11:16:02-03'00
Verifique em <https://verificador.iti.br>

LOCALIZAÇÃO DE MATERIAIS




**MUNICÍPIO DE NOVA VENEZA
SECRETARIA DE PLANEJAMENTO**

Descrição PAVIMENTAÇÃO E DRENAGEM RUAS DO SÃO BENTO ALTO	Conteúdo LOCALIZAÇÃO DE MATERIAIS
Município ROGERIO JOSE FRIGO: 41722787953 MUNICÍPIO DE NOVA VENEZA CNPJ/MF - 82.916.826/0001-60	Endereço da Obra RUAS DO SÃO BENTO ALTO - NOVA VENEZA/SC
Resp. Projeto GALDINO GAVA:34117954920 954920	Desenho
Data MAIO/2022	Escala SEM ESCALA
Revisado	Folha 01 de 01

Assinado digitalmente por ROGERIO JOSE FRIGO.41722787953
DN: C=BR, O=ICP-Brasil, OU=Secretaria de
Recursos Humanos, OU=RECURSOS HUMANOS
- SECRETARIA DE PLANEJAMENTO, OU=82895970000167,
OU=ROGERIO JOSE FRIGO.41722787953
Razão: Eu sou o autor deste documento
Localização: sua localização de assinatura aqui
Data: 2022.08.04 14:13:56-03'00'
Foxit Reader Versão: 10.1.1

Assinado digitalmente por GALDINO GAVA:34117954920
DN: C=BR, O=ICP-Brasil, OU=AC SOLUTI
Múltipla v5, OU=82895970000167, OU=
Presencial, OU=Certificado PF A1, CN=
GALDINO GAVA:34117954920
Razão: Eu sou o autor deste documento
Localização: sua localização de assinatura aqui
Data: 2022.08.04 08:59:52-03'00'
Eng. Civil - CREA Nº 0067695-2

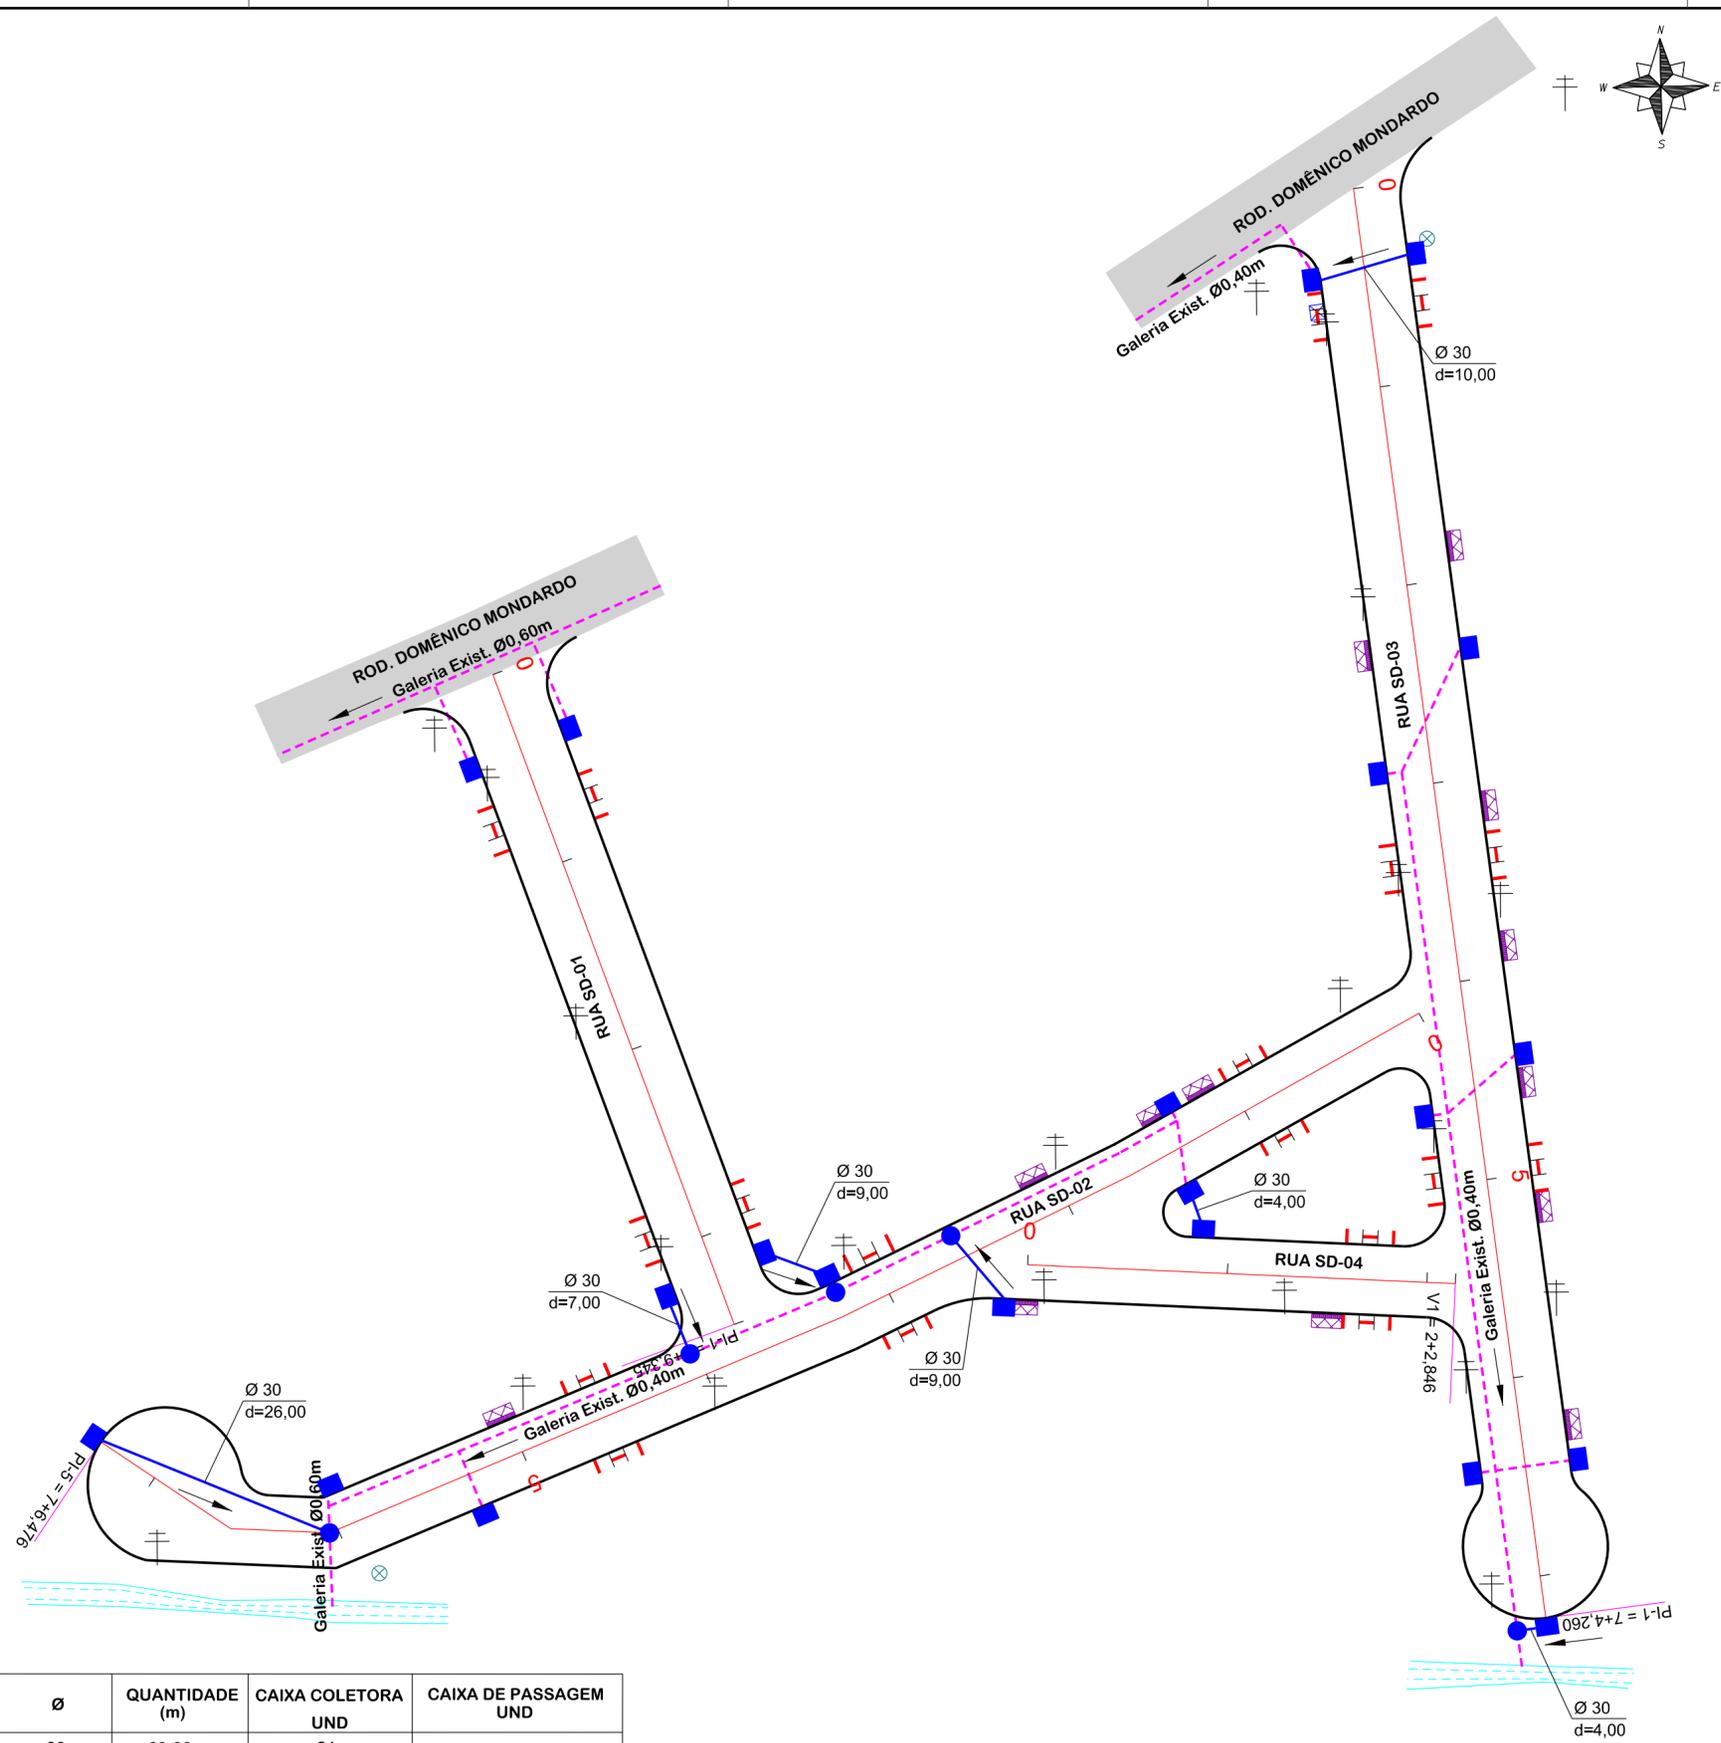

Ø	QUANTIDADE (m)	CAIXA COLETORA UND	CAIXA DE PASSAGEM UND
30	69,00	21	
40			05
60			

EIXO DA RODOVIA	RIO, CÓRREGO, ETC	DRENO PROFUNDO	GALERIA PROJETADA EM OUTRA RUA
CAIXA EXISTENTE	SARJETA	BOCA	CAIXA DE PASSAGEM PROJ. EM OUTRA RUA
MEIO FIO	CAIXA COLETORA	BUEIRO	ENTRADA VEICULOS LEVES
POSTE	CAIXA PASSAGEM	FLUXO D'AGUA	
CANAL, VALA EXISTENTE	GALERIA EXIST.	PONTE EXISTENTE	
		VALA LATERAL	

Assinado digitalmente por ROGERIO JOSE FRIGO:41722787953
 DN: C=BR, O=ICP-Brasil, OU=AC FCDL SC v5, OU=8289597000167, OU=Presencial, OU=Certificado PF A3, CN=ROGERIO JOSE FRIGO:41722787953
 Razão: Eu sou o autor deste documento
 Localização: sua localização de assinatura aqui
 Data: 2023.01.13 11:02:20-03'00"
 Foxit Reader Versão: 10.1.1

Documento assinado digitalmente
 gov.br CARLOS LUCIANO SAVI
 Data: 14/10/2022 11:20:43-0300
 Verifique em https://verificador.iti.br

OBS: CONFORME ITEM 4.3.2 DA NORMA ABNT NBR 9050/2020, A LARGURA MÍNIMA NECESSÁRIA É DE 0,80m PARA A TRANSPOSIÇÃO DE OBSTÁCULO ISOLADO.



MUNICÍPIO DE NOVA VENEZA
 SECRETARIA DE PLANEJAMENTO

Descrição PAVIMENTAÇÃO E DRENAGEM RUAS DO SÃO BENTO ALTO	Conteúdo PROJETO DE DRENAGEM
Município	Endereço da Obra RUAS DO SÃO BENTO ALTO - NOVA VENEZA/SC
Resp. Projeto ROGERIO JOSE FRIGO: 41722787953 MUNICÍPIO DE NOVA VENEZA CNPJ/MF - 82.916.826/0001-60	Desenho
Data MAIO/2022	Escala 1:1000
Revisado	Folha Nº 01 / 01


PROJETO DE DRENAGEM
 Título

BOCA DE LOBO

DETALHE DA TAMPA

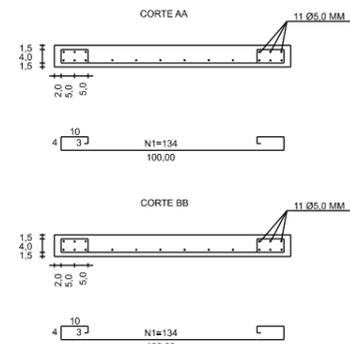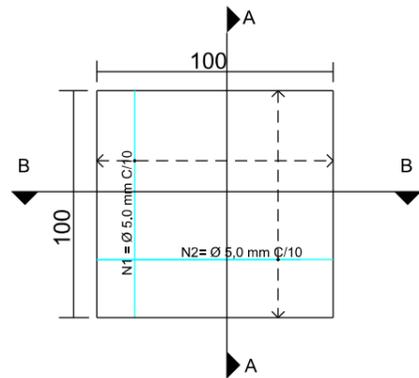


PLANTA BAIXA

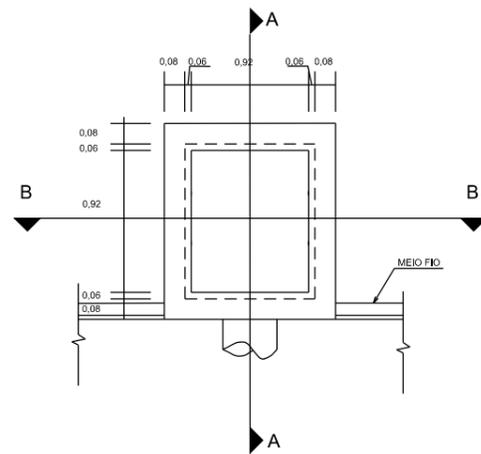


RESUMO DE AÇO

11 N1 Ø5.0 C/10 COMP=134
11 N2 Ø5.0 C/10 COMP=134
TOTAL
Ø5.0 = 29,48M - 4,43Kg



CORTE-AA

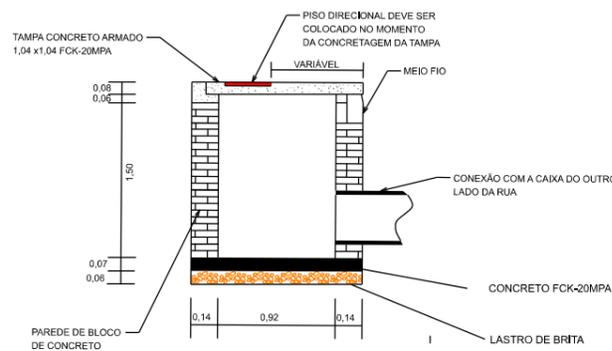


CORTE-BB

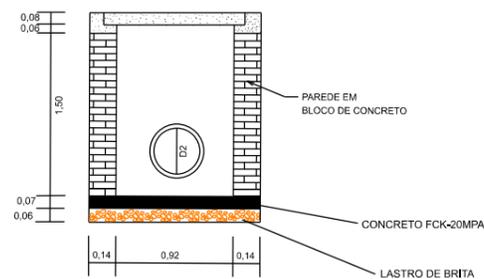

CAIXAS DE LIGAÇÃO E PASSAGEM - CLP

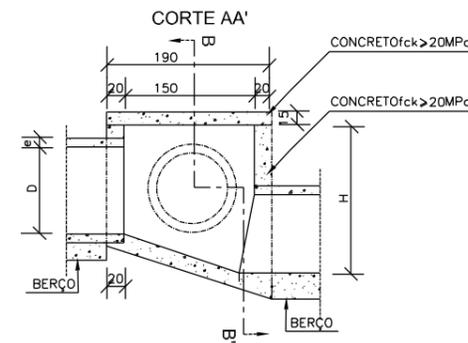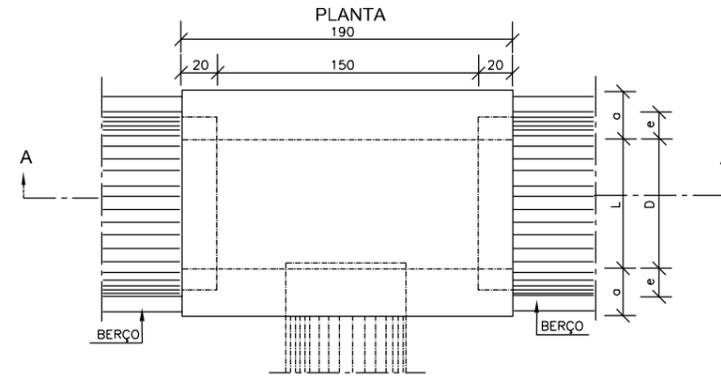

TAMPA DA CAIXA

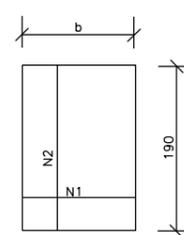

CORTE BB'

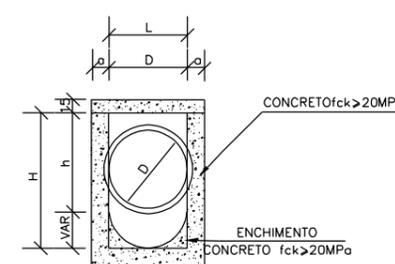


TABELA DE ARMADURAS DA TAMPA

Ø	N1				N2			
	QUANT.	DIAM.	COMP.	ESPAÇ.	QUANT.	DIAM.	COMP.	ESPAÇ.
40	11	6,3	95	20	8	4,0	185	15
60	11	6,3	95	20	8	4,0	185	15
80	11	6,3	125	20	14	4,0	185	10
100	14	6,3	145	15	16	4,0	185	10
120	17	6,3	165	12,5	10	6,3	185	20
150	17	6,3	195	12,5	17	6,3	185	12,5

DIMENSÕES E QUANTIDADES APROXIMADAS PARA UMA UNIDADE

CÓDIGO	DIMENSÕES						QUANTIDADES		
	D	L	a	b	h	H	FORMAS (m²)	AÇO (kg)	CONCRETO (m³)
CAIXAS SEM DISPOSITIVO INTERNO DE QUEDA									
CLP01	40	60	20	100	80	80	11,93	4,1	1,410
CLP02	60	60	20	100	80	80	11,93	4,1	1,350
CLP03	80	80	25	130	100	100	15,71	6,0	1,940
CLP04	100	100	25	150	130	130	20,57	8,0	2,440
CLP05	120	120	25	170	150	150	24,65	11,6	2,820
CLP06	150	150	25	200	180	180	32,70	16,2	3,410
CAIXAS COM DISPOSITIVO INTERNO DE QUEDA DE 50cm									
CLP07	40	60	20	100	80	130	14,43	4,1	1,680
CLP08	60	60	20	100	80	130	14,43	4,1	1,610
CLP09	80	80	25	130	100	150	18,46	6,0	2,270
CLP10	100	100	25	150	130	180	23,52	8,0	2,790
CLP11	120	120	25	170	150	200	27,80	11,6	3,200
CLP12	150	150	25	200	180	230	34,82	16,2	3,820
CAIXAS COM DISPOSITIVO INTERNO DE QUEDA DE 100cm									
CLP13	40	60	20	100	80	180	16,93	4,1	1,960
CLP14	60	60	20	100	80	180	16,93	4,1	1,900
CLP15	80	80	25	130	100	200	21,21	6,0	2,630
CLP16	100	100	25	150	130	230	26,47	8,0	3,190
CLP17	120	120	25	170	150	250	30,95	11,6	3,620
CLP18	150	150	25	200	180	280	38,27	16,2	4,290

NOTAS:


- 1 - Dimensões em cm;
- 2 - Bitola em aço CA-60;
- 3 - Recobrimento das armaduras 2,5cm;

ROGERIO JOSE FRIGO
41722787953


Assinado digitalmente por ROGERIO JOSE FRIGO:41722787953
DN: C=BR, O=ICP-Brasil, OU=AC FCDL SC v5, OU=8289597000167, OU=Presencial, OU=Certificado PF A3, CN=ROGERIO JOSE FRIGO:41722787953
Razão: Eu sou o autor deste documento
Localização: sua localização de assinatura aqui
Data: 2023.01.13 11:01:58-0300
Foxit Reader Versão: 10.1.1

Documento assinado digitalmente
gov.br CARLOS LUCIANO SAVI
Data: 14/10/2022 11:19:42-0300
Verifique em <https://verificador.iti.br>

DETALHE DE REATERRO DAS GALERIAS

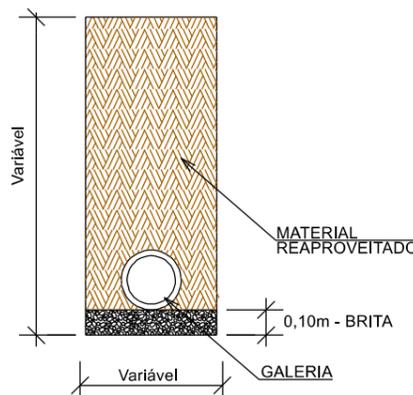

MEIO - FIO SIMPLES

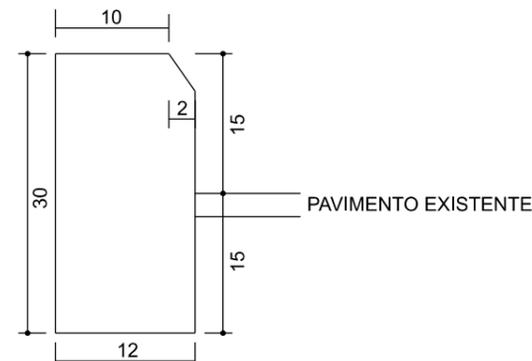

DETALHES DE DRENAGEM



MUNICÍPIO DE NOVA VENEZA SECRETARIA DE PLANEJAMENTO

Descrição
PAVIMENTAÇÃO E DRENAGEM
RUAS DO SÃO BENTO ALTO

Conteúdo
DETALHES DE DRENAGEM

Município

Endereço da Obra

ROGERIO JOSE FRIGO
41722787953

RUAS DO SÃO BENTO ALTO
- NOVA VENEZA/SC

Resp. Projeto
GALDINO GAVA:34117954920
954920

Assinado digitalmente por ROGERIO JOSE FRIGO:41722787953
DN: C=BR, O=ICP-Brasil, OU=Secretaria da Receita Federal do Brasil - RFB, OU=RFB e-CPF A3, OU=(EM BRANCO), OU=8366323000195, CN=ROGERIO JOSE FRIGO:41722787953
Razão: Eu sou o autor deste documento
Localização: sua localização de assinatura aqui
Data: 2022.08.04 09:01:03-0300
Foxit Reader Versão: 10.1.1

Desenho

Data

MAIO/2022

Revisado


Escala

SEM ESCALA

Folha Nº

01

01
01

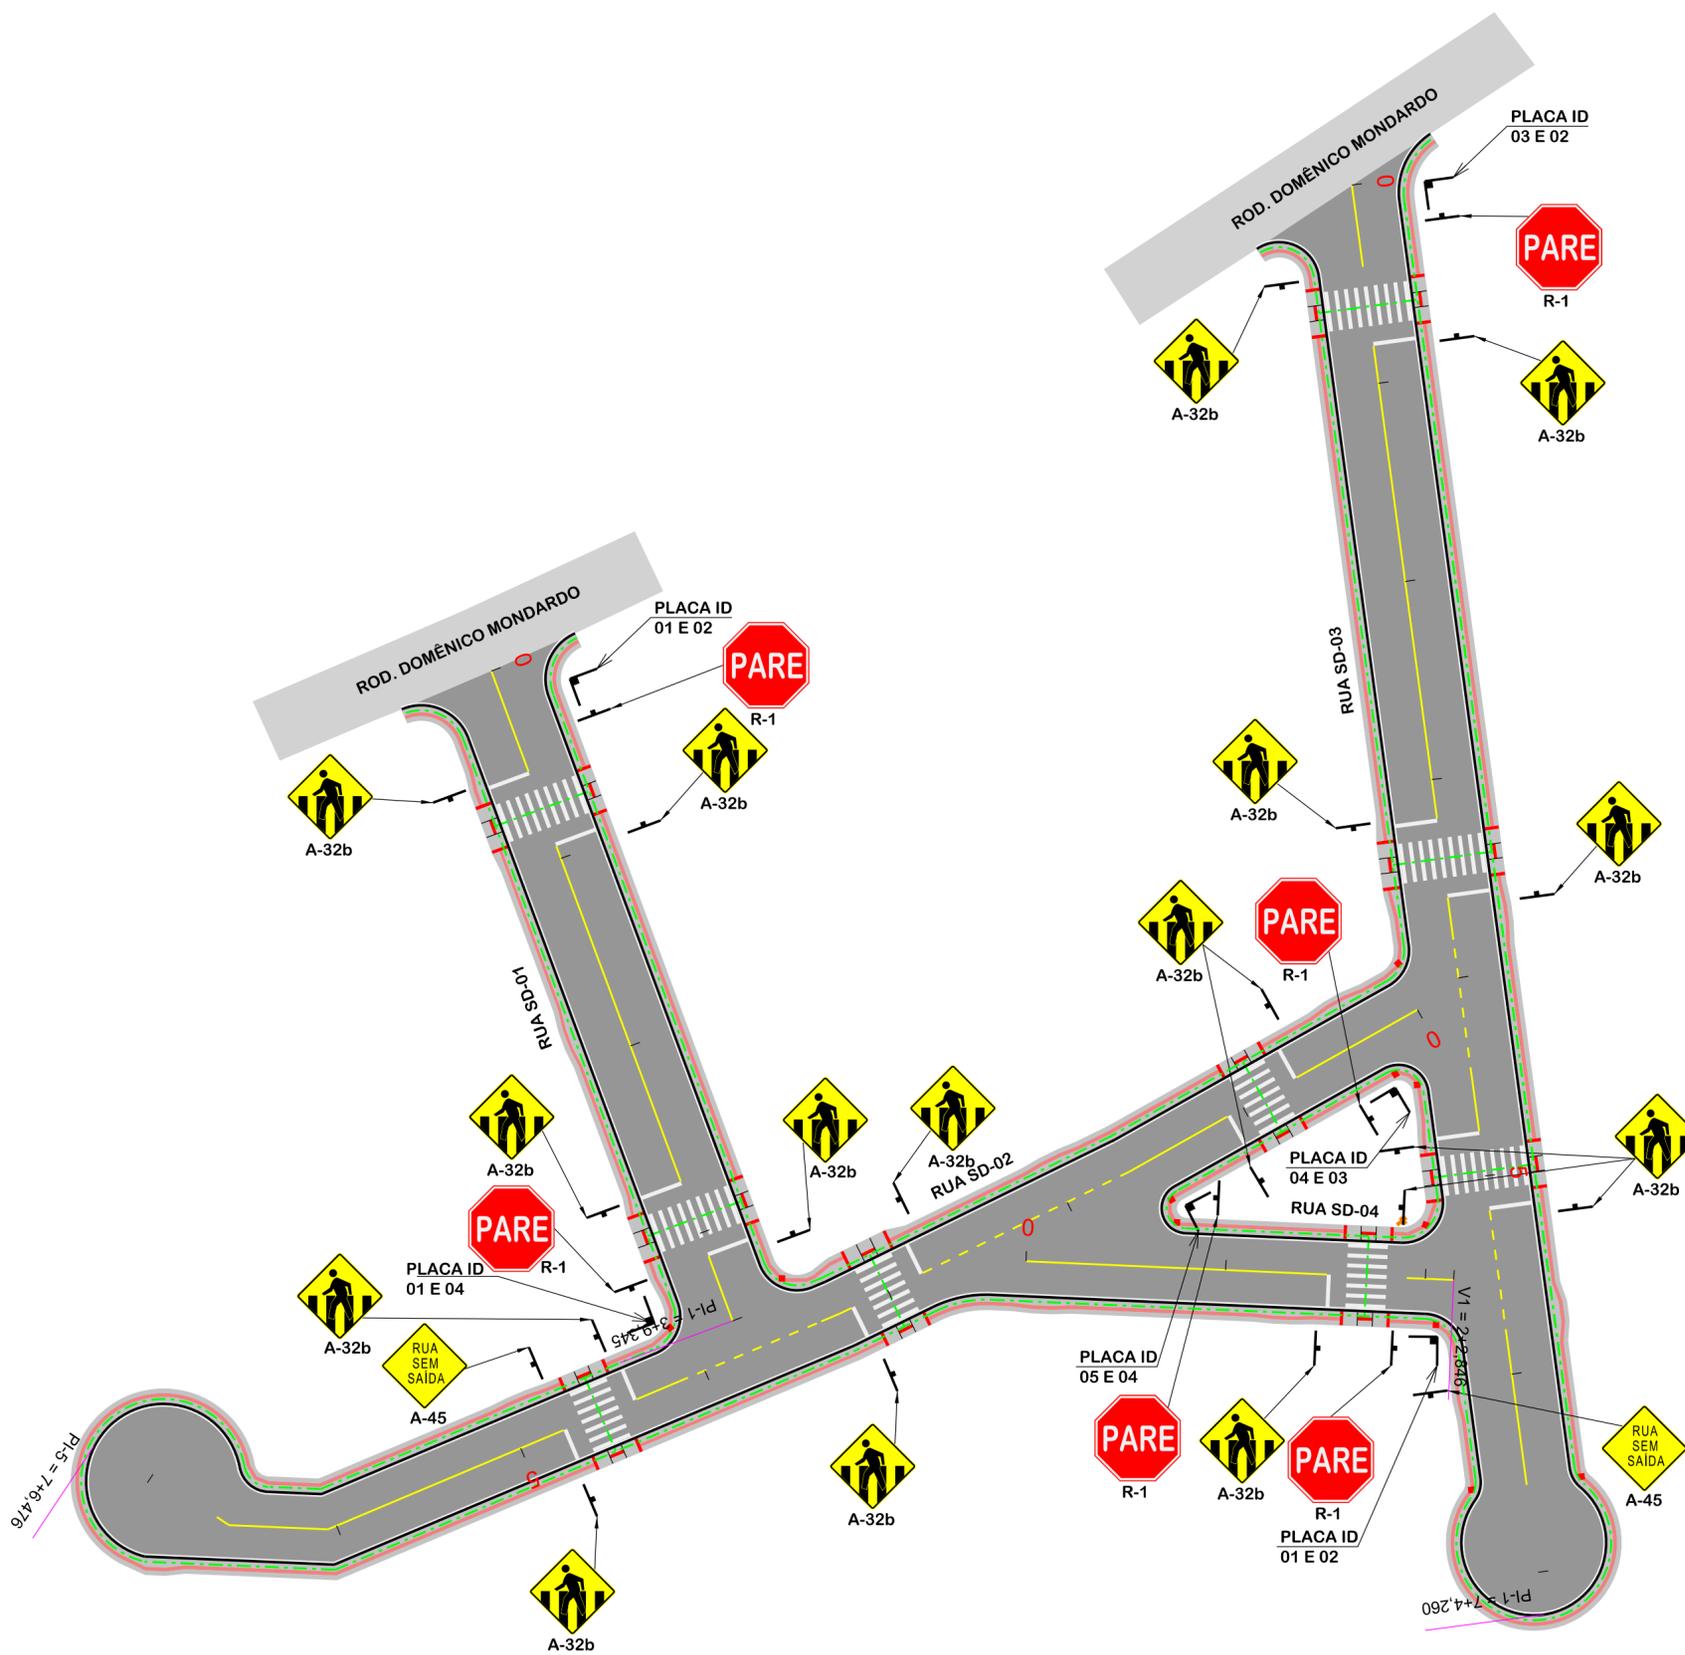

PLACAS DE REGULAMENTAÇÃO			
MODELO DOS SINAIS	CÓDIGO DIMENSÕES	PINTURAS	QUANTIDADE
	R-1 L=0,25m a=0,30m2	FUNDO VERMELHO ORLA BRANCA E TEXTO BRANCO	06
PLACAS DE ADVERTÊNCIA			
MODELO DOS SINAIS	CÓDIGO DIMENSÕES	PINTURAS	QUANTIDADE
	A-32b 60x60 cm a=0,36 m2	FUNDO AMARELO ORLA PRETA E SÍMBOLO PRETO	18
	A-45 60x60 cm a=0,36 m2	FUNDO AMARELO ORLA PRETA E SÍMBOLO PRETO	02

QUANTITATIVOS:

MEIO-FIO=775,65m

TINTA BRANCA= 239,15m²

TINTA AMARELA= 32,72m²

TUBO P/ PLACA DE ADVERTÊNCIA L=0,60m = 20und

TUBO P/ PLACA DE REGULAMENTAÇÃO R-1 = 06und

ÁREA DE PLACA= 9,00m²

PLACA DE LOGRADOURO= 06und

ROGERIO JOSE FRIGO
41722787953

Assinado digitalmente por ROGERIO JOSE FRIGO:41722787953
DN: C=BR, O=ICP-Brasil, OU=AC FCDL SC v5, OU=82995970000167, OU=Presencial, OU=Certificado PF A3, CN=ROGERIO JOSE FRIGO:41722787953
* Razão: Eu sou o autor deste documento
Localização: sua localização de assinatura aqui
Data: 2023.01.13 11:06:40-03'00'
Foxit Reader Versão: 10.1.1




Documento assinado digitalmente
CARLOS LUCIANO SAVI
Data: 14/10/2022 11:29:51-0300
Verifique em <https://verificador.iti.br>

Título
PROJETO DE SINALIZAÇÃO



MUNICÍPIO DE NOVA VENEZA SECRETARIA DE PLANEJAMENTO	
Descrição PAVIMENTAÇÃO E DRENAGEM RUAS DO SÃO BENTO ALTO	Conteúdo PROJETO DE SINALIZAÇÃO
Município	Endereço da Obra RUAS DO SÃO BENTO ALTO - NOVA VENEZA/SC
Resp. Projeto ROGERIO JOSE FRIGO 41722787953 MUNICÍPIO DE NOVA VENEZA CNPJ/MF - 82.916.826/0001-60	Desenho
Eng. Civil - CREA Nº 0007695-2	Data MAIO/2022
Revisado GALDINO 4920 GALDINO Eng. Civil - CREA Nº 0007695-2	Escala 1:500
	Folha Nº 01

DETALHES PLACAS E TUBOS

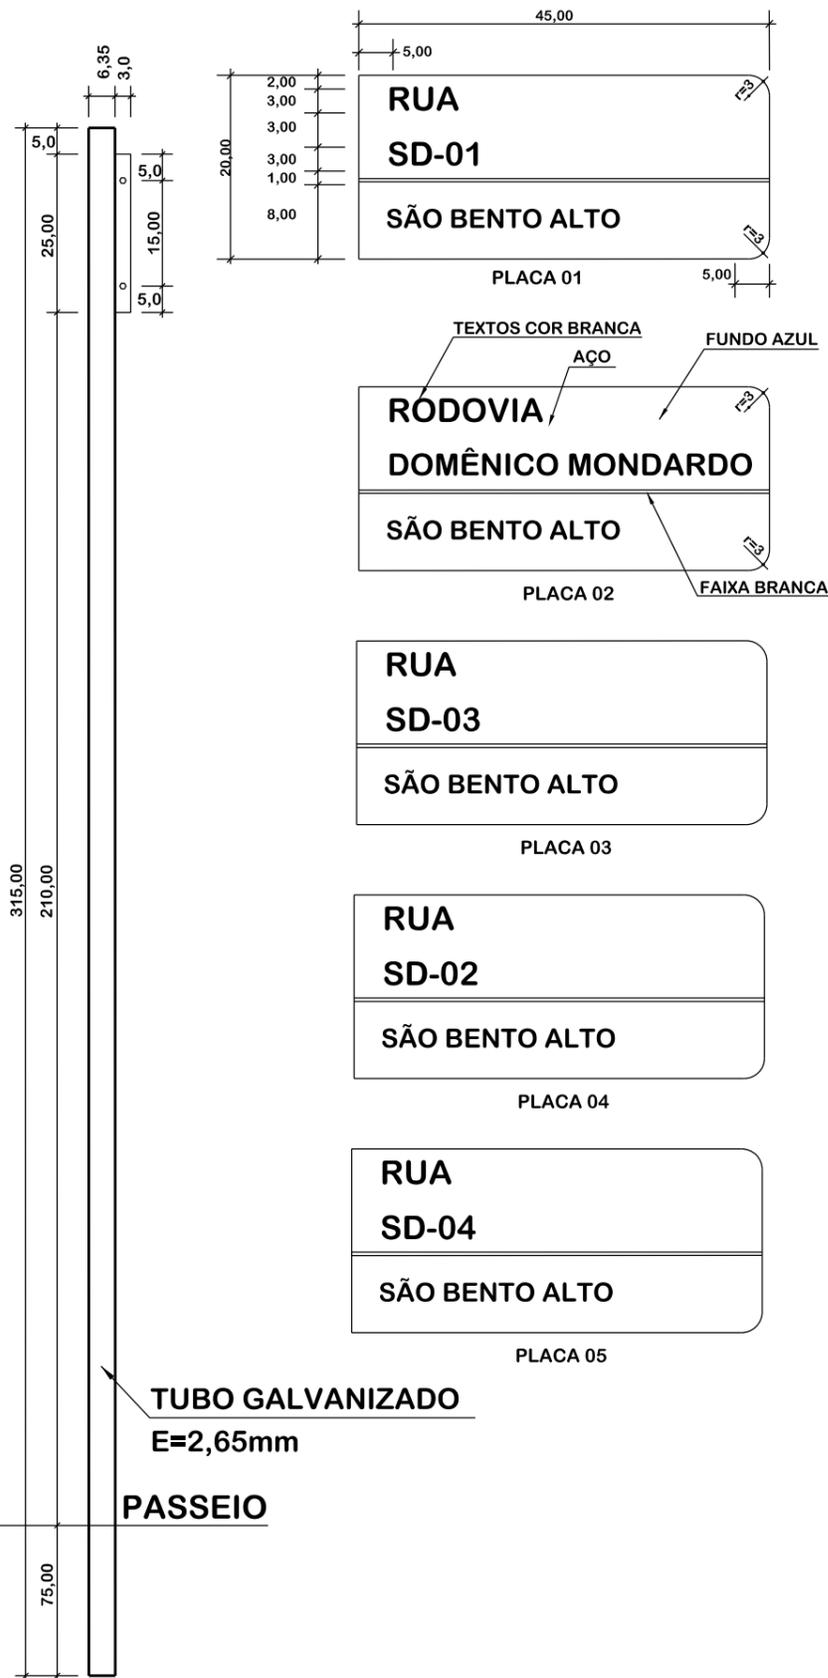


Obs.: Medidas em centímetros (cm)


DETALHE PLACA DE SINALIZAÇÃO

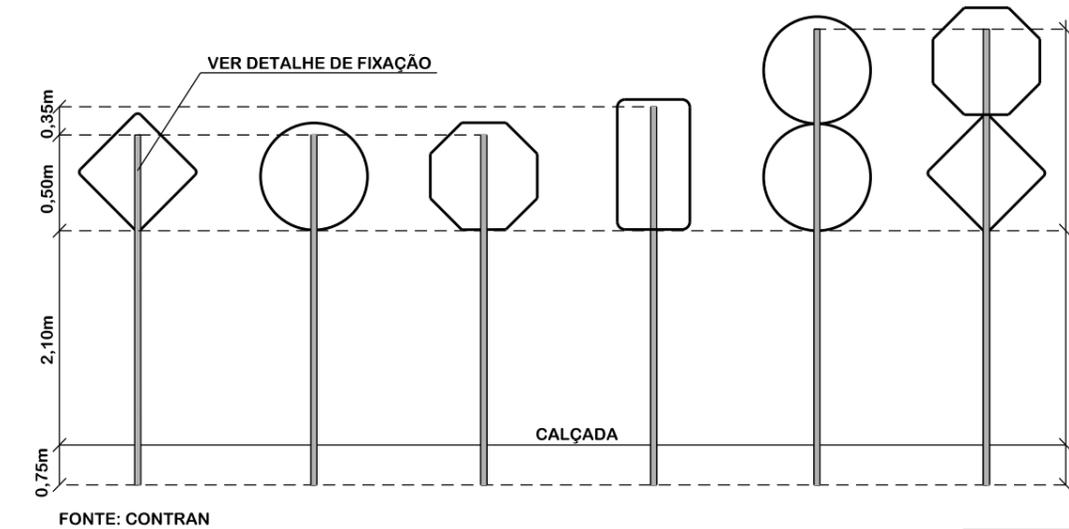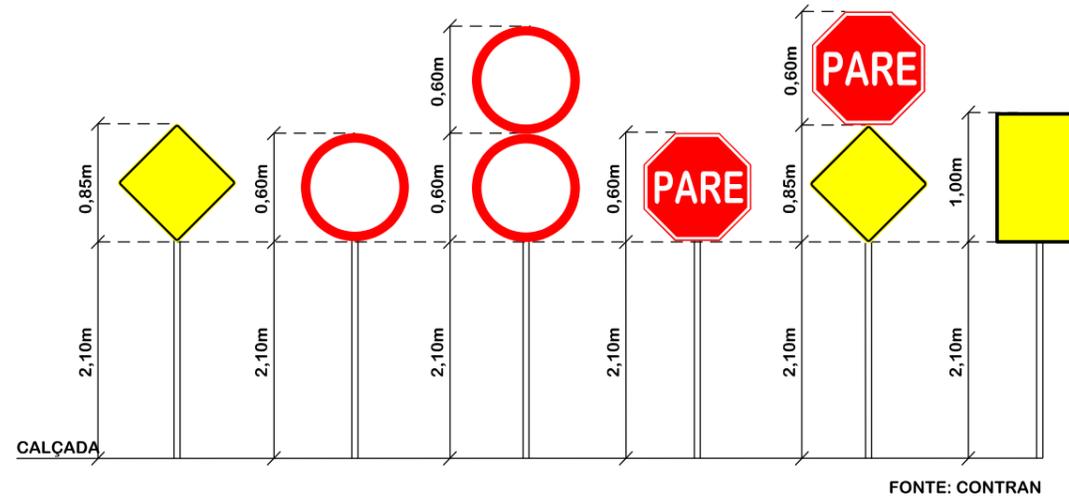

DETALHES DE FIXAÇÃO

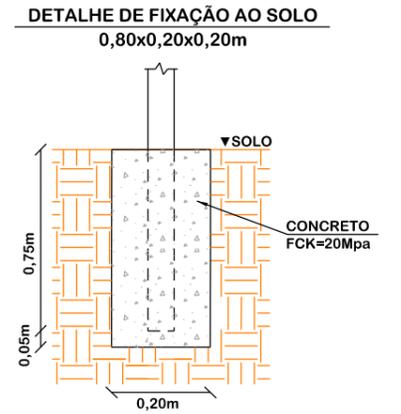

DETALHE DE FIXAÇÃO DO TUBO NA PLACA

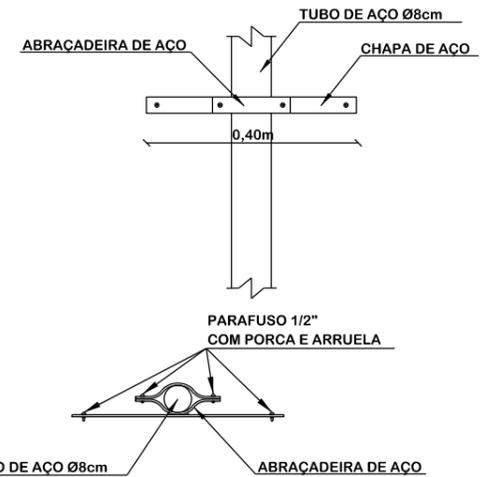


ROGERIO JOSE FRIGO
41722787953

Assinado digitalmente por ROGERIO JOSE FRIGO:41722787953
DN: C=BR, O=ICP-Brasil, OU=AC FCDL SC v5, OU=82895970000167, OU=Presencial, OU=Certificado PF A3, CN=ROGERIO JOSE FRIGO:41722787953
Razão: Eu sou o autor deste documento
Localização: sua localização de assinatura aqui
Data: 2023.01.13 11:10:42-03'00"
Foxit Reader Versão: 10.1.1

Documento assinado digitalmente
CARLOS LUCIANO SAVI
Data: 14/10/2022 11:28:35-0300
Verifique em <https://verificador.iti.br>


Título
DETALHES DE SINALIZAÇÃO

 MUNICÍPIO DE NOVA VENEZA SECRETARIA DE PLANEJAMENTO	
Descrição PAVIMENTAÇÃO E DRENAGEM RUAS DO SÃO BENTO ALTO	Conteúdo DETALHE PLACAS
Município ROGERIO JOSE FRIGO: 41722787953	Endereço da Obra RUAS DO SÃO BENTO ALTO - NOVA VENEZA/SC
Resp. Projeto GALDINO GAVA:34117954920	Desenho
Data MAIO/2022	Escala SEM ESCALA
Revisado	Folha Nº 01 01

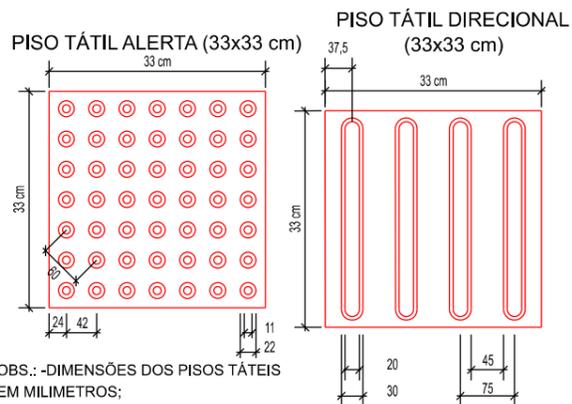


OBS.: -DIMENSÕES DOS PISOS TÁTEIS EM MILIMETROS;
-ALTURA DO RELEVO ENTRE 4 E 5;
-ESPESURA DO PISO 2,5.

VISTA SUPERIOR ACESSO A PROPRIEDADES PARTICULARES

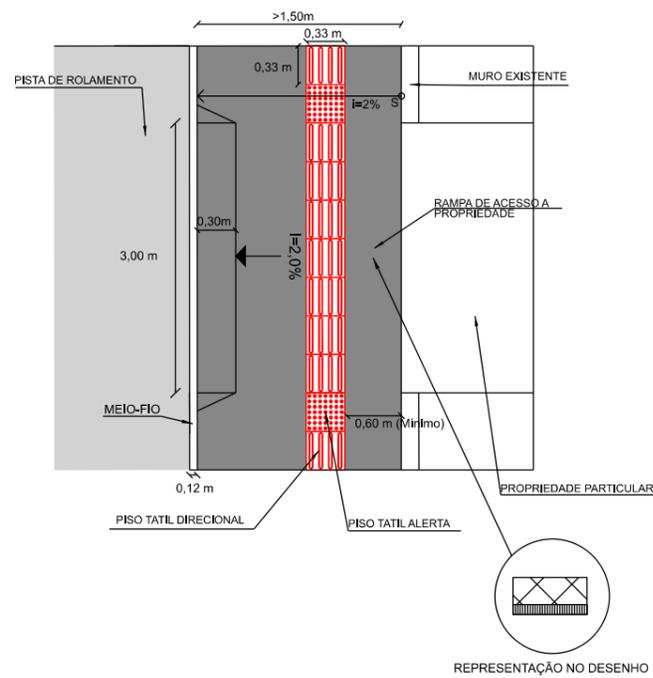


REPRESENTAÇÃO NO DESENHO


VISTA SUPERIOR RAMPA DE ACESSIBILIDADE

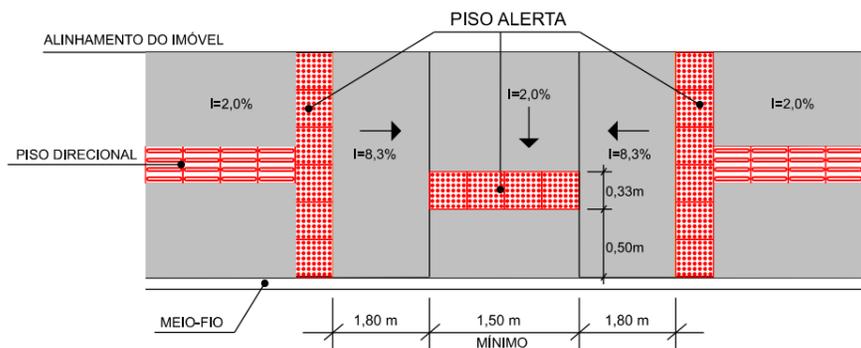


PERSPECTIVA ACESSO A PROPRIEDADE PARTICULAR

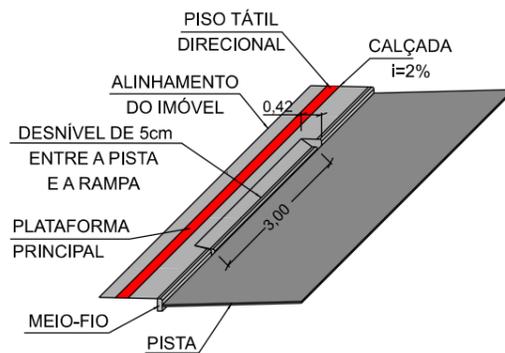


PERSPECTIVA ACESSIBILIDADE

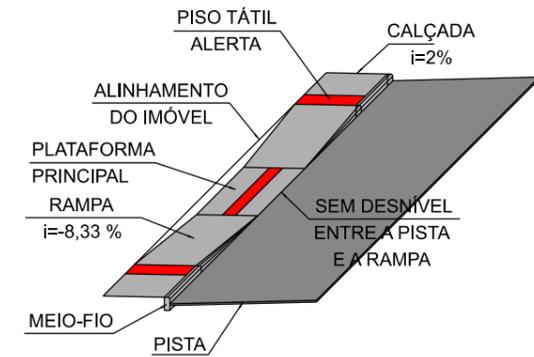

DETALHES MUDANÇAS DE DIREÇÃO

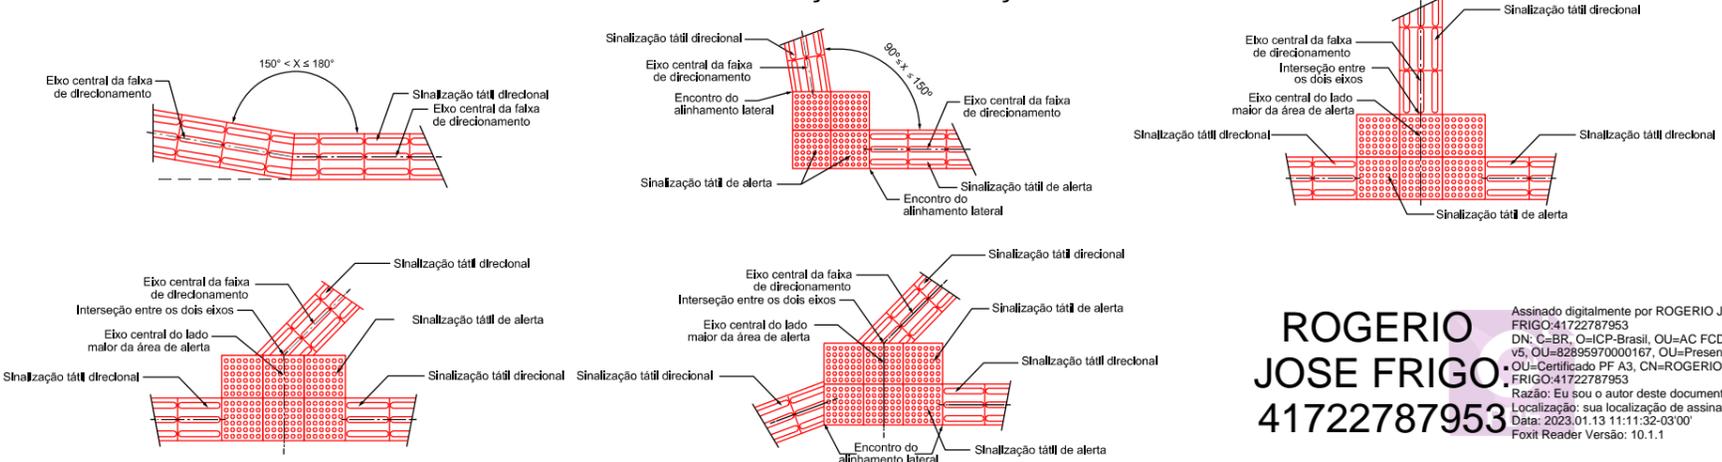


DETALHE FERRAGEM - ENTRADA DE VEÍCULOS

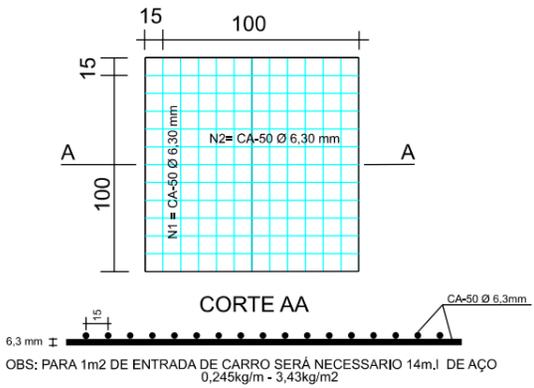

OBS: PARA 1m2 DE ENTRADA DE CARRO SERÁ NECESSARIO 14m.l DE AÇO 0,245kg/m - 3,43kg/m2

DETALHE ENTRADA DE VEÍCULOS PESADOS

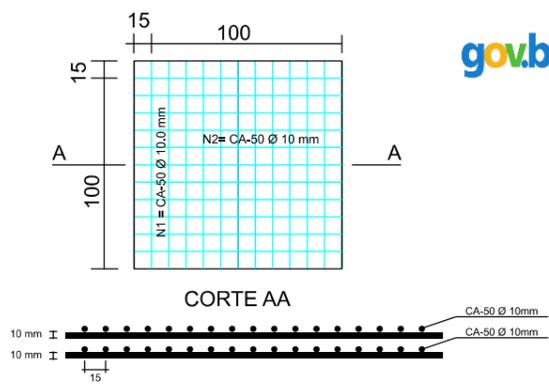

OBS: PARA 1m2 DE ENTRADA DE CARRO SERÁ NECESSARIO 28m.l DE AÇO 0,617kg/m - 17,26kg/m2

gov.br Documento assinado digitalmente
CARLOS LUCIANO SAVI
Data: 13/10/2022 14:44:38-0300
Verifique em https://verificador.iti.br

DETALHES DE SINALIZAÇÃO



MUNICÍPIO DE NOVA VENEZA SECRETARIA DE PLANEJAMENTO

Descrição PAVIMENTAÇÃO E DRENAGEM RUAS DO SÃO BENTO ALTO	Conteúdo DETALHE ACESSIBILIDADE
Município ROGERIO JOSE FRIGO: 41722787953	Endereço da Obra RUAS DO SÃO BENTO ALTO - NOVA VENEZA/SC
MUNICÍPIO DE NOVA VENEZA CNPJ/MF - 82.916.826/0001-60	Desenho
Projeto GALDINO GAVA:34117954920 954920	Data MAIO/2022
Assinado digitalmente por GALDINO GAVA:34117954920 ND: C=BR, O=ICP-Brasil, OU=AC SOLUTI Multipla v5, OU=82895970000167, OU=Presencial, OU=Certificado PF A1, CN=GALDINO GAVA:34117954920 Razão: Eu sou o autor deste documento Localização: sua localização de assinatura aqui Data: 2022.08.04 09:02:19-03'00' Foxit Reader Versão: 10.1.1	Revisado
Eng. Civil - CREA N° 007/635-2	Escala SEM ESCALA
	Folha N° 01 01

ROGERIO JOSE FRIGO:
41722787953
Assinado digitalmente por ROGERIO JOSE FRIGO:
41722787953
DN: C=BR, O=ICP-Brasil, OU=AC FCDL SC v5, OU=82895970000167, OU=Presencial, OU=Certificado PF A3, CN=ROGERIO JOSE FRIGO:41722787953
Razão: Eu sou o autor deste documento
Localização: sua localização de assinatura aqui
Data: 2023.01.13 11:11:32-03'00'
Foxit Reader Versão: 10.1.1