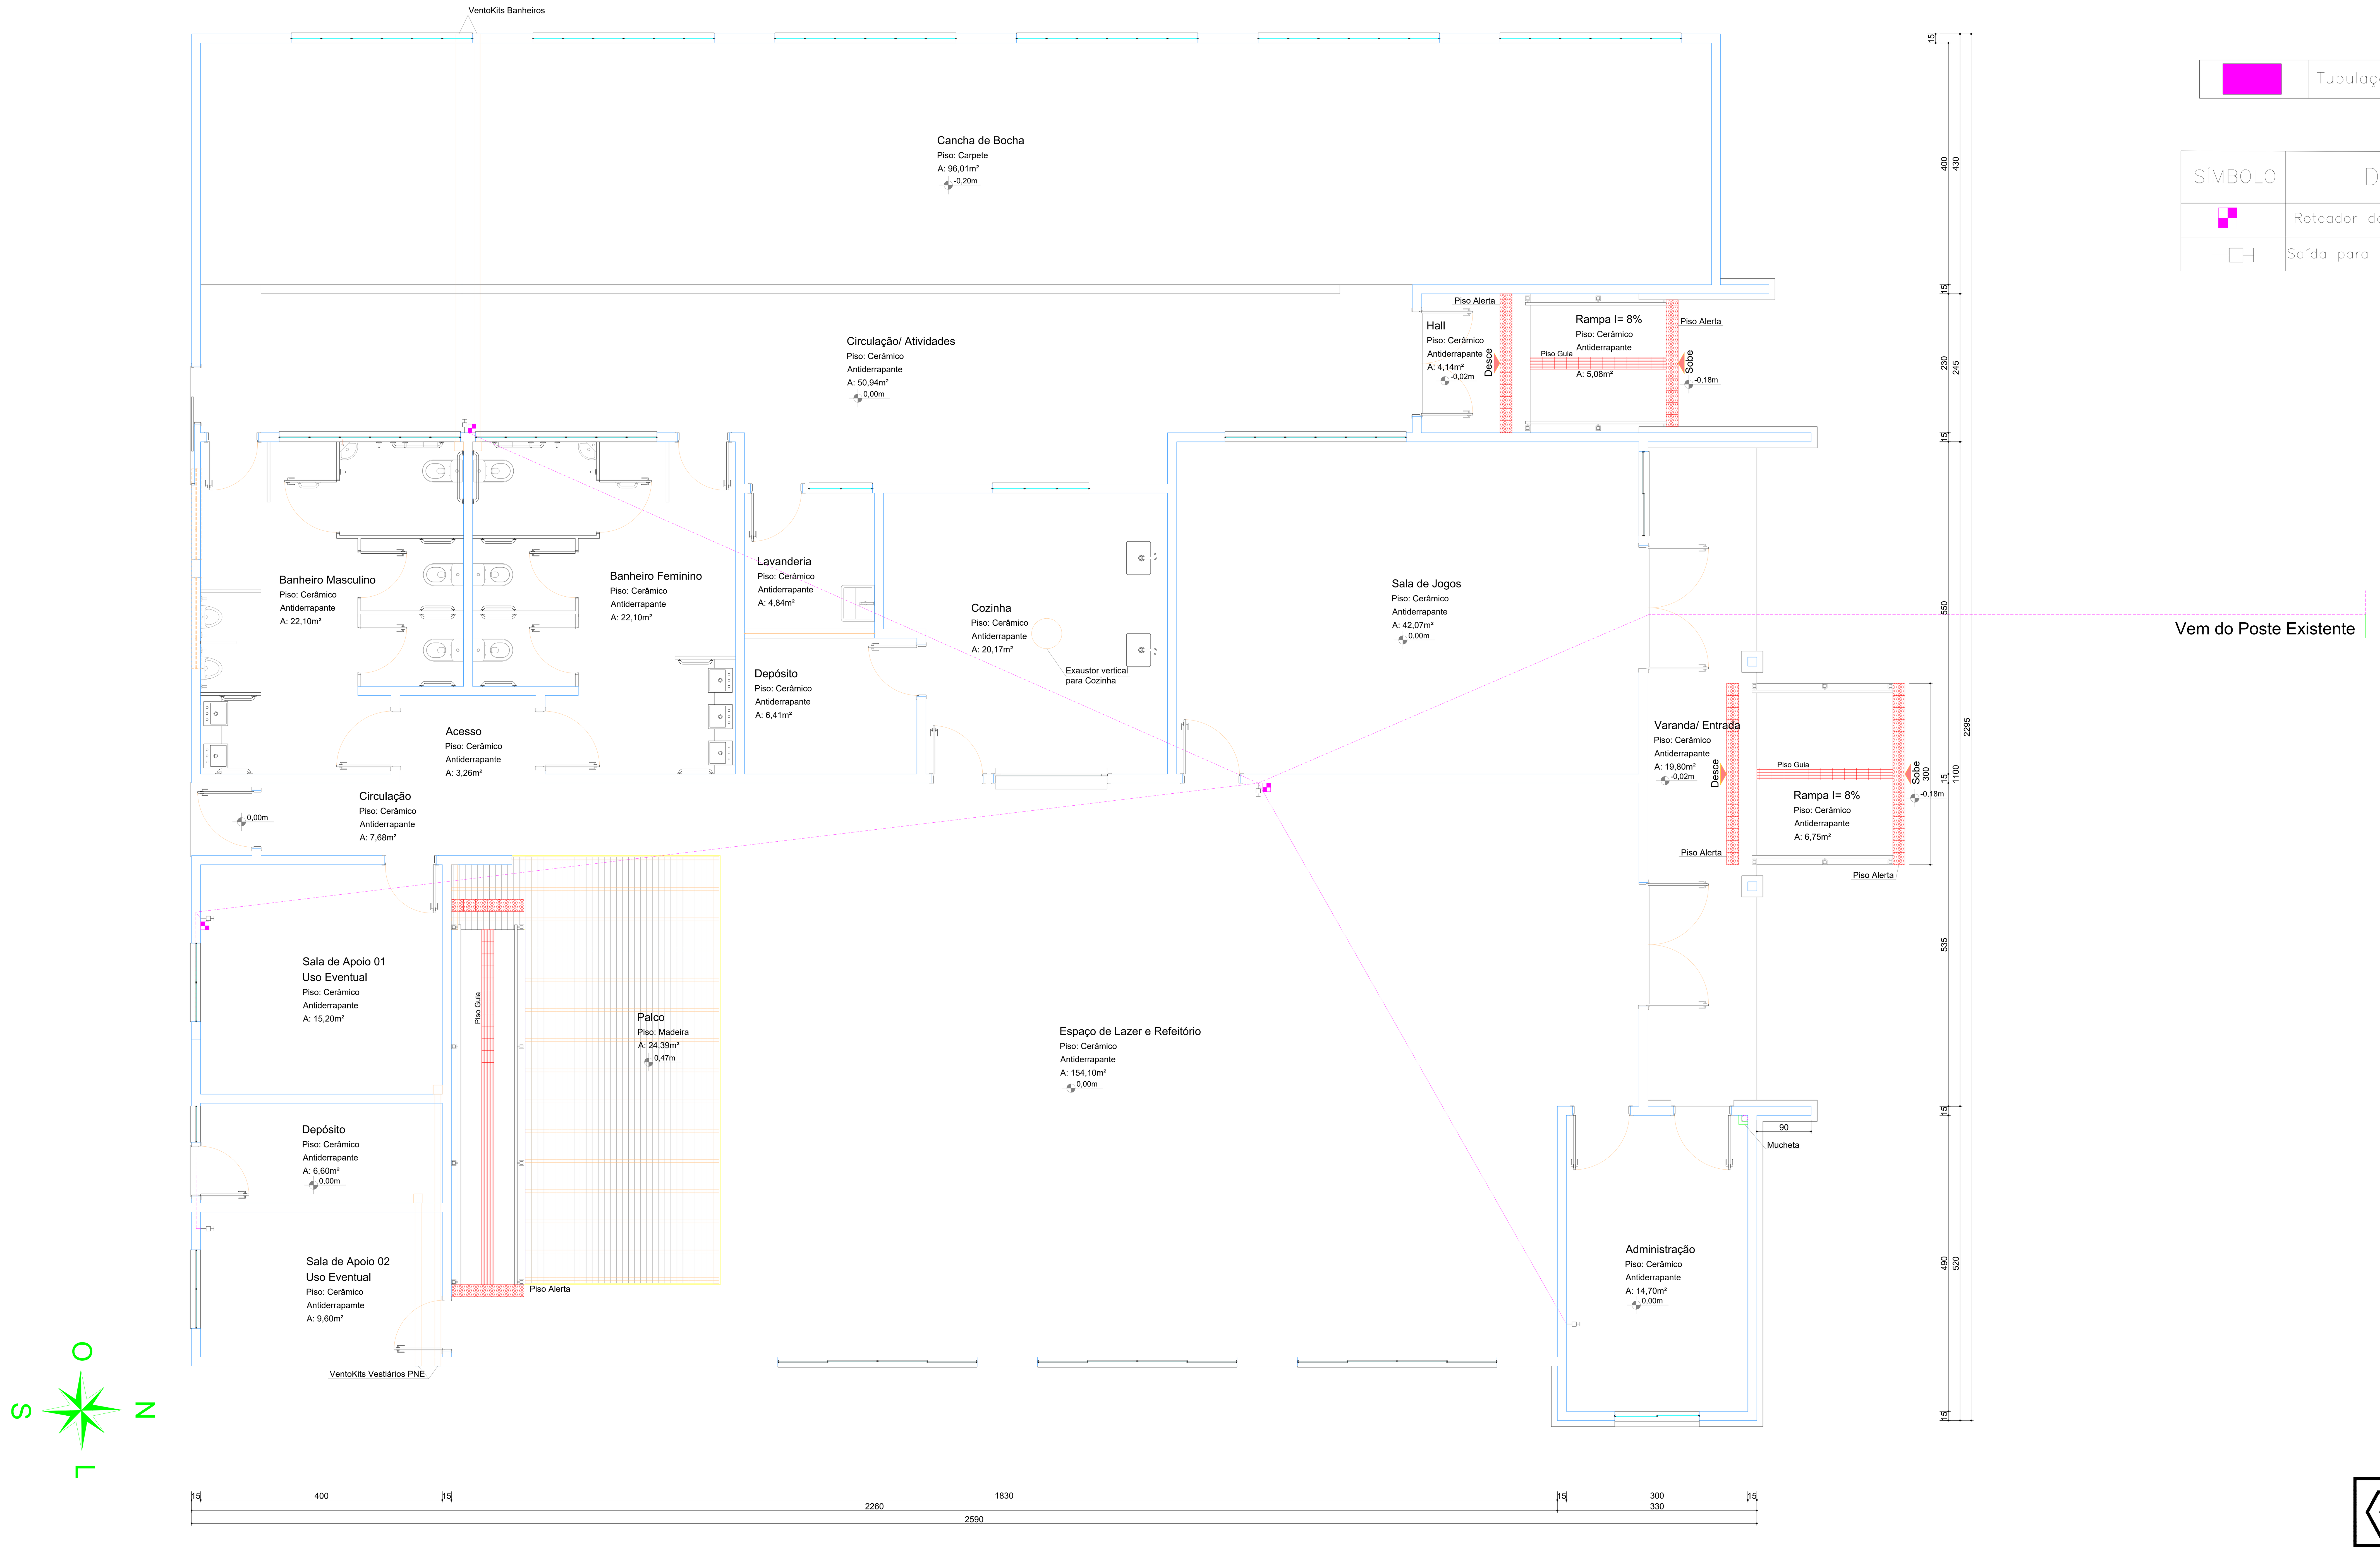
VentoKits Banheiros
Cancha de Bocha
Piso: Carpete
A: 96,01m²
-0,20m
Circulação/ Atividades
Piso: Cerâmico
Antiderrapante
A: 50,94m²
0,00m
Piso Alerta
Hall
Piso: Cerâmico
Antiderrapante
A: 4,14m²
-0,02m
Desce
Rampa I= 8%
Piso: Cerâmico
Antiderrapante
Piso Guia
A: 5,08m²
Sobe
-0,18m
Piso Alerta
Banheiro Masculino
Piso: Cerâmico
Antiderrapante
A: 22,10m²
Banheiro Feminino
Piso: Cerâmico
Antiderrapante
A: 22,10m²
Lavanderia
Piso: Cerâmico
Antiderrapante
A: 4,84m²
Cozinha
Piso: Cerâmico
Antiderrapante
A: 20,17m²
Exaustor vertical
para Cozinha
Depósito
Piso: Cerâmico
Antiderrapante
A: 6,41m²
Acesso
Piso: Cerâmico
Antiderrapante
A: 3,26m²
Sala de Jogos
Piso: Cerâmico
Antiderrapante
A: 42,07m²
0,00m
Vem do Poste Existente
Varanda/ Entrada
Piso: Cerâmico
Antiderrapante
A: 19,80m²
-0,02m
Desce
Piso Guia
Sobe
-0,18m
Rampa I= 8%
Piso: Cerâmico
Antiderrapante
A: 6,75m²
Piso Alerta
Piso Alerta
Circulação
Piso: Cerâmico
Antiderrapante
A: 7,68m²
0,00m
Sala de Apoio 01
Uso Eventual
Piso: Cerâmico
Antiderrapante
A: 15,20m²
Piso Guia
Palco
Piso: Madeira
A: 24,39m²
0,47m
Espaço de Lazer e Refeitório
Piso: Cerâmico
Antiderrapante
A: 154,10m²
0,00m
90
Mucheta
Depósito
Piso: Cerâmico
Antiderrapante
A: 6,60m²
0,00m
Sala de Apoio 02
Uso Eventual
Piso: Cerâmico
Antiderrapante
A: 9,60m²
Piso Alerta
Administração
Piso: Cerâmico
Antiderrapante
A: 14,70m²
0,00m
VentoKits Vestiários PNE
O
S
N
L
15
400
15
1830
15
300
15
2260
330
2590
15
430
400
15
245
230
15
550
2295
300
15
1100
535
15
520
490
15

		Metro linear
🟪	Tubulação para cabo CCI 8 pares	100m

SÍMBOLO	DESCRIÇÃO DOS SÍMBOLOS
▚	Roteador de internet
—□⊣	Saída para internet

Planta Baixa - Rede Estruturada

Ronconi
Arquitetura

ARQUITETOS
RITA RONCONI
CAU A 20015-8
JOSÉ LUIZ RONCONI
CAU A 18347-4

Rod. José Spillere, 1784 - Caravaggio - Nova Veneza - SC. CEP 88868-000 Cels: 999214413 - 999545453

PROJETO DE REDE

Centro do Idoso de Nova Veneza
Rua Silvano Romagna - Nova Veneza - SC

RES. TÉCNICO: José Luiz Ronconi
PROPRIETÁRIO: Prefeitura Municipal de Nova Veneza
CONTEÚDO: PLANTA BAIXA REDE ESTRUTURADA
ESCALA: 1/100
PRANCHA

ÁREA CONSTRUÍDA	ÁREA TERRENO	DATA	COLABORADOR
Ver quadro	Ver quadro	Dezembro/ 2023	

Os direitos autorais deste projeto pertencem aos arquitetos: Rita de Cássia Vieira Ronconi e José Luiz Ronconi.
A sua alteração ou reprodução está sujeita a processo crime, conforme resolução nº 67 de 05/12/2013 do CAU (Direito Autoral).