
RODOVIA MONSENHOR QUINTO DAVIDE BALDESSAR

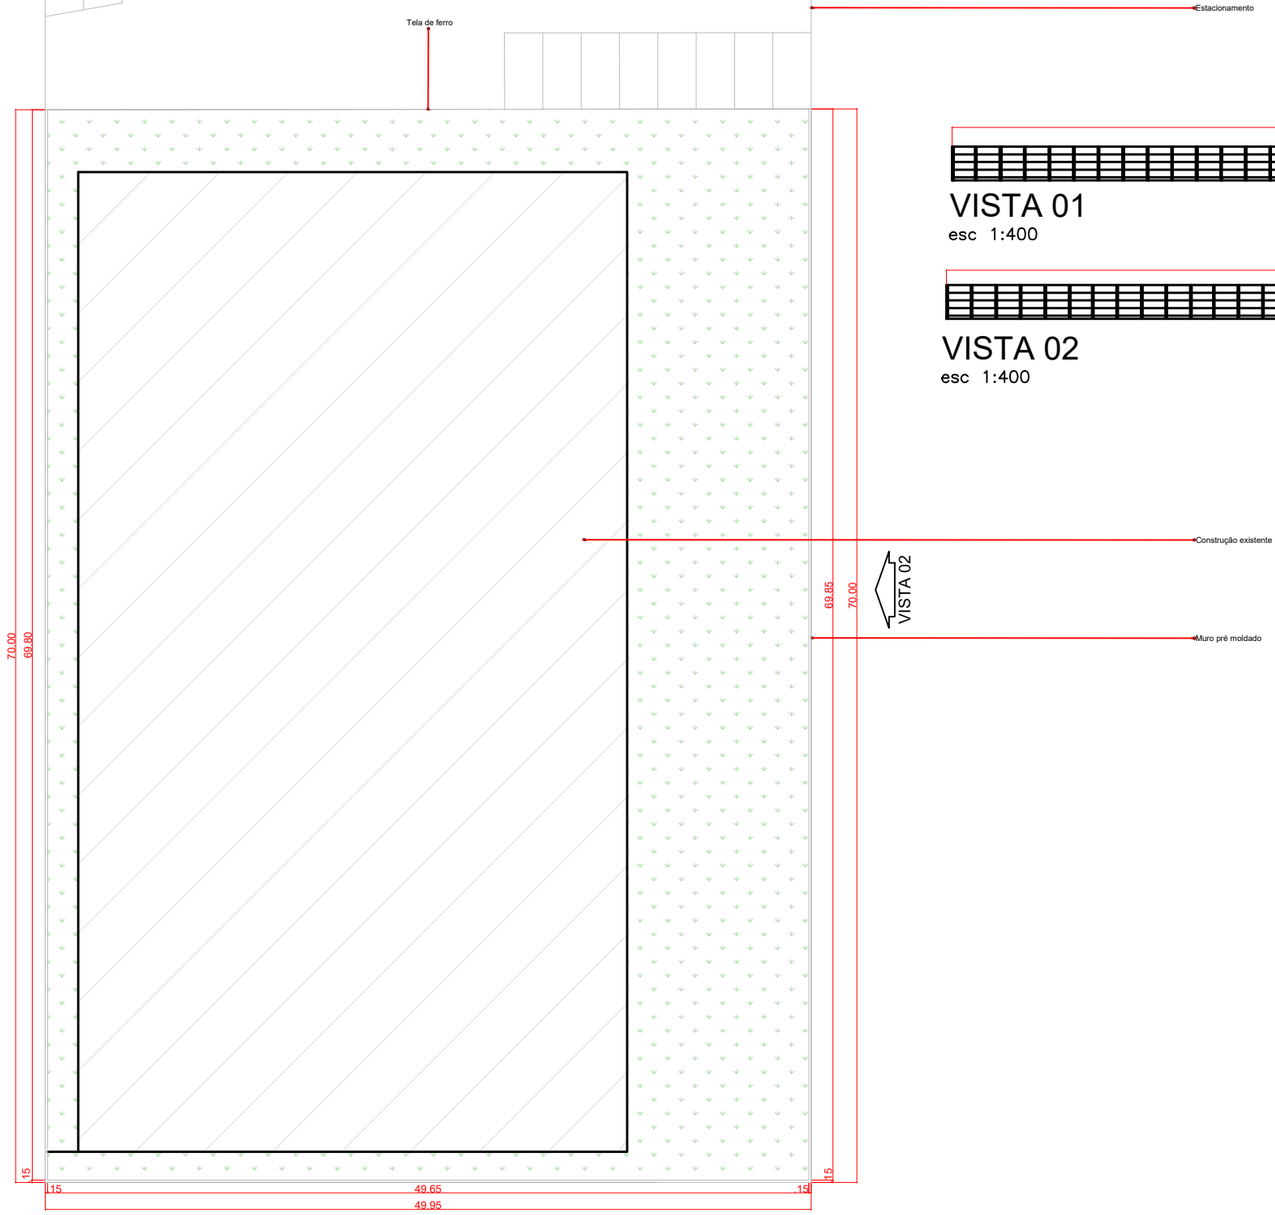

PLANTA BAIXA
esc 1:400

VISTA 01



VISTA 01
esc 1:400



VISTA 02
esc 1:400

Documento assinado digitalmente
gov.br
MAICON DE VASCONCELLOS DA SILVA
Data: 28/09/2026 09:56:55-0300
Verifique em https://validar.iti.gov.br

Prefeitura Municipal de Nova Veneza
Secretaria de Planejamento e Urbanismo
Travessia Oswaldo Búrigo, 44 - Centro - Nova Veneza - SC. CEP 88865000

PROJETO:
Muro do Centro Educacional Antonio de Cesaro Cavaler - SC-443 - São Bento Baixo, Nova Veneza - SC, 88865-000

PROPRIETÁRIO:
Prefeitura Municipal de Nova Veneza - Estado de Santa Catarina
Travessia Oswaldo Búrigo, 44 - Centro - Nova Veneza - SC. CEP 88865000

COLABORADORES:
Estagiária:
Maria Luiza Topanotti e Morgana Barbosa de Lima

CONTEÚDO:
PLANTA BAIXA
VISTAS

ESCALA:
1:400
1:400

RESPONSAVEL TECNICO:
MAICON DE VASCONCELLOS DA SILVA

ÁREA DE INTERVENÇÃO:

DATA:
Julho de 2026

PRANCHA:
01/01