

EDVAR
MINATTO:48506427991

DN: c=BR, o=CF-Brasil, ou=Autentado, Certificadoras Raz Brasileira v2, ou=AC SOLUTI, ou=AC SOLUTI Multipla, ou=8389377000167, ou=Certificado PP SA, ou=EDVAR MINATTO48506427991
Motivo: Sou o autor deste documento
Localização: CREA 0228/04 - Eng Civil/Belo Horizonte
Data: 2021.03.19 10:22:41 -0300
Versão do Adobe Acrobat: 2021.001.20145

PROJETO ARQUITETÔNICO

OBRA:
REFORMA DO GINÁSIO SÃO FRANCISCO



PROPRIETÁRIO:
Prefeitura Municipal de Nova Veneza

LOCAL:
Rua Antônio Alessio, cadastro Municipal 5063 Matricula 15520 - São Francisco, Nova Veneza - SC, 88968-000



REFERÊNCIAS:
PLANTA DE TELHADA NOS FUNDOS

ESCALAS: INDICADAS	ÁREA	ASSINATURA
PRANCHAS: 03/03	DATA: MARÇO/2021	Prefeitura Municipal Nova Veneza

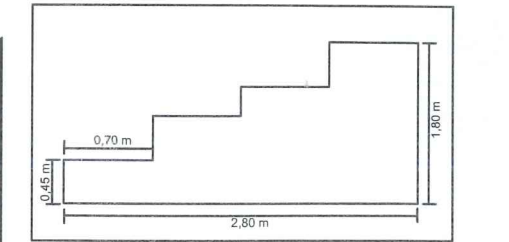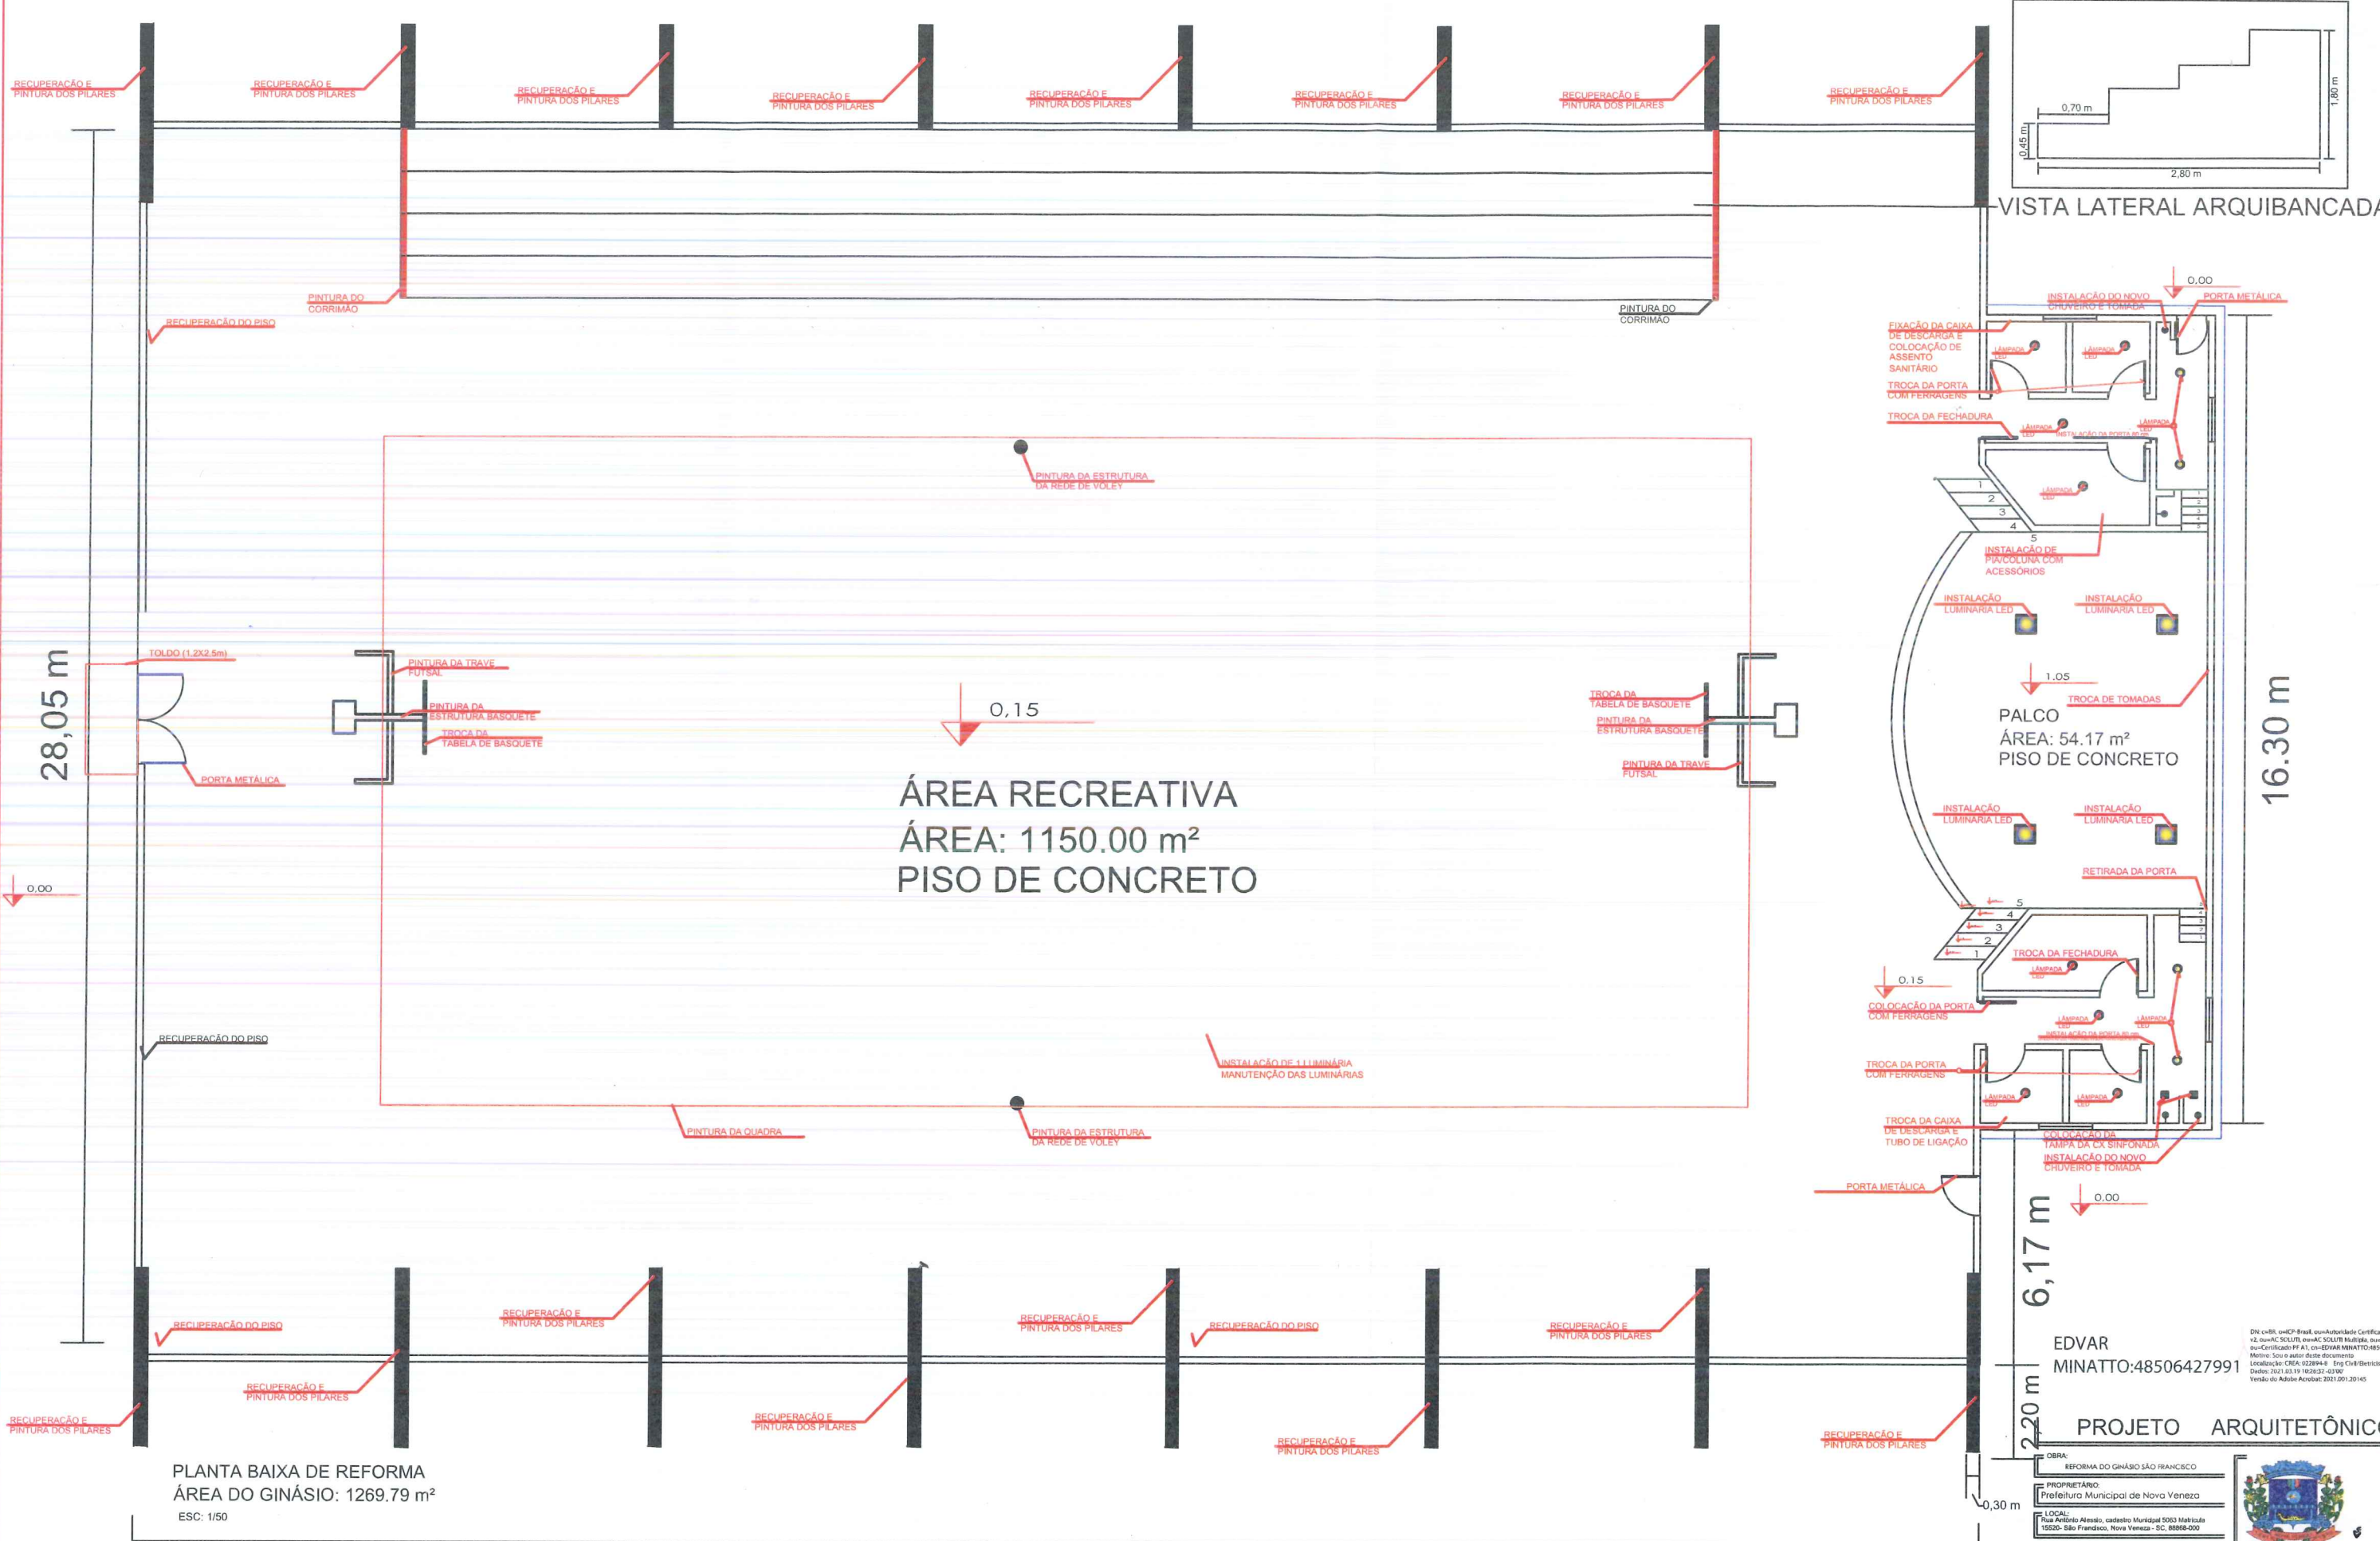

VISTA LATERAL ARQUIBANCADA

PLANTA BAIXA DE REFORMA
 ÁREA DO GINÁSIO: 1269.79 m²
 ESC: 1/50


41,81 m

EDVAR
 MINATTO:48506427991


PROJETO ARQUITETÔNICO

OBRA:		REFORMA DO GINÁSIO SÃO FRANCISCO	
PROPRIETÁRIO:		Prefeitura Municipal de Nova Veneza	
LOCAL:		Rua Antônio Alencar, cadastro Municipal 5033 Malhada 15500 - São Francisco, Nova Veneza - SC, 88868-000	
REFERÊNCIAS:		PLANTA DE REFORMA	
ESCALAS:	ÁREA:	1269.79 m ²	
INDICADAS:	DATA:	MARÇO/2021	
PRANCHA:	ASSINATURA:	 Prefeitura Municipal Nova Veneza	
01/03			

DN: cn=BR, ou=EP-Brazil, ou=autoridade Certificadora Rote Brasil
 v2, ou=AC SOLUTE, ou=AC SOLUTE Multipla, ou=28799/0000167,
 ou=Certificado PP A1, cn=EDVAR MINATTO:48506427991
 Membro: Sou o autor deste documento
 Localização: CREA: 022894-8 Eng Civil/Berlínica
 Data: 2021.03.19 10:28:57 -03'00'
 Versão do Adobe Acrobat: 2021.001.20145

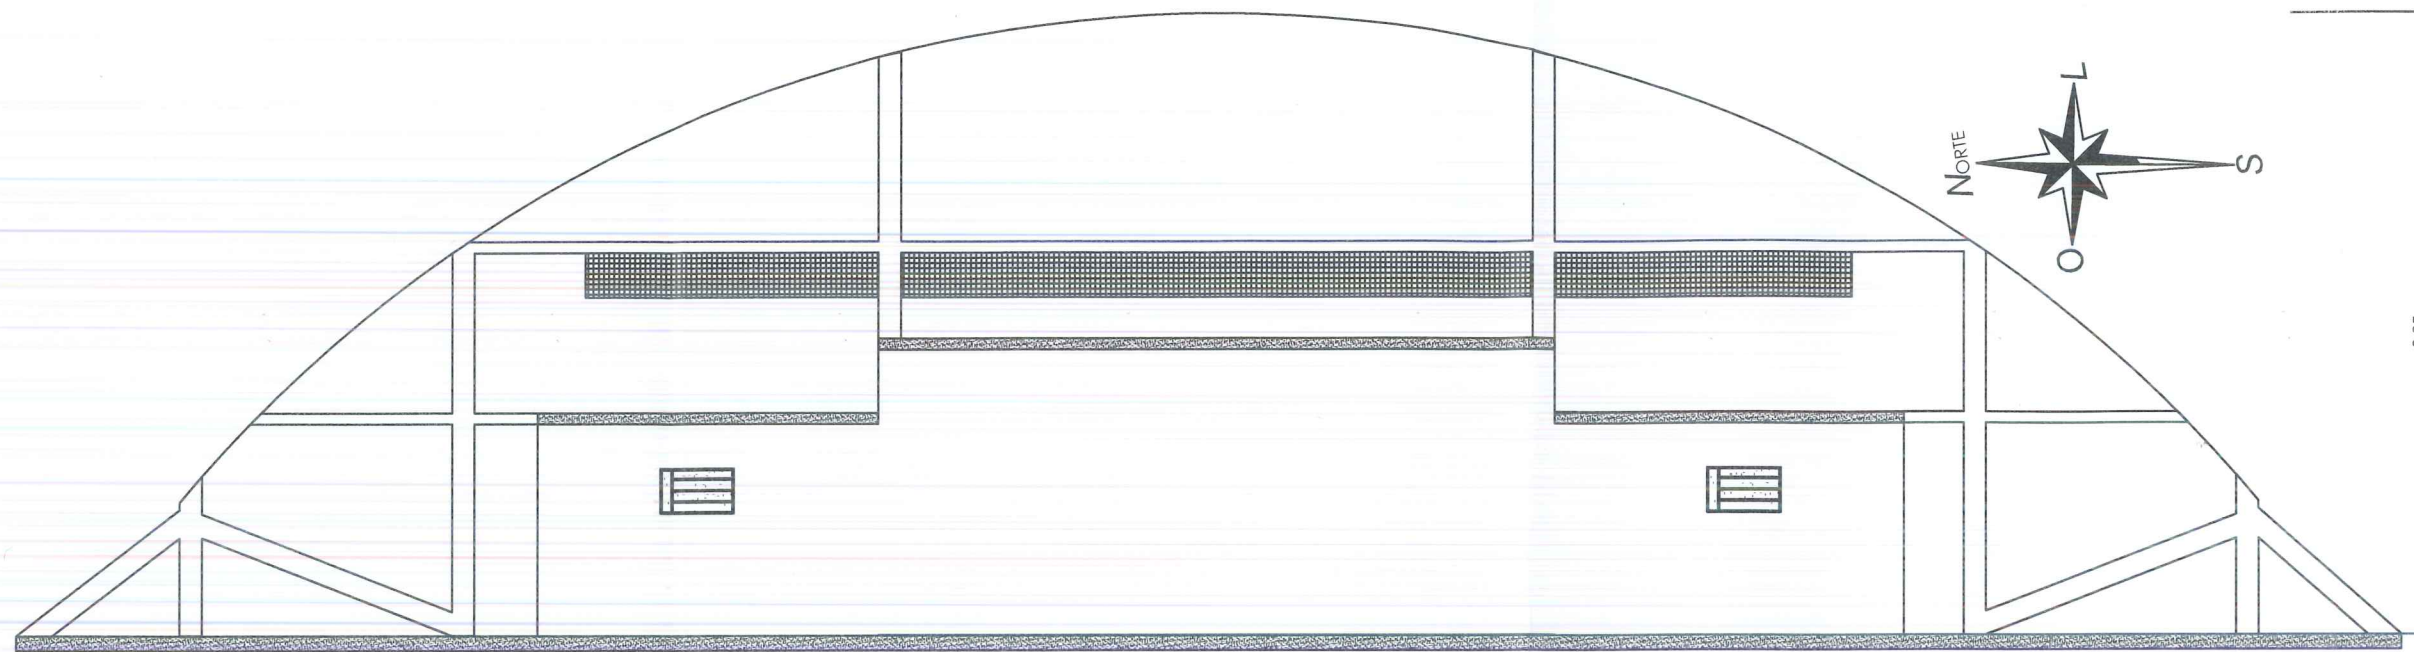

FACHADA LESTE EXISTENTE
 ÁREA DO GINÁSIO: 1269.79 m²
 ESC: 1/50

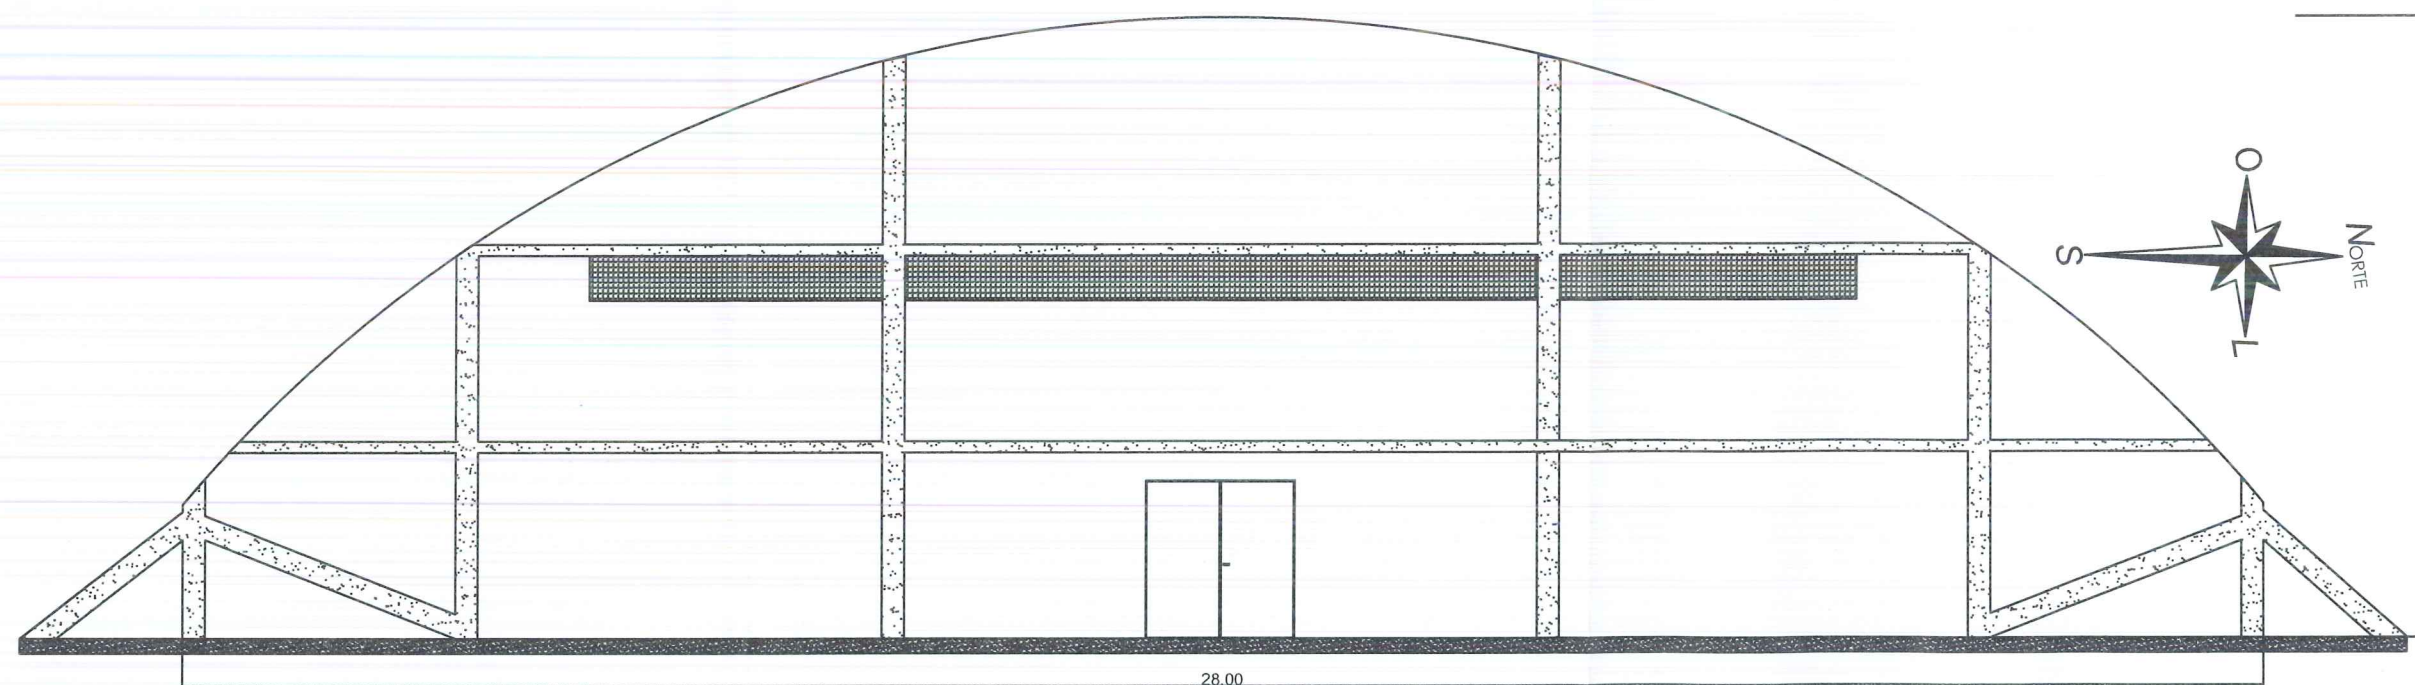

FACHADA OESTE EXISTENTE
 ÁREA DO GINÁSIO: 1269.79 m²
 ESC: 1/50

Índices Urbanísticos

MATRÍCULA	15.520
ÁREA ESCRITURADA	2.580,00 m ²
ÁREA DA CONSTRUÇÃO	1269,79 m ²
ÍNDICE DE APROVEITAMENTO	2
TAXA DE OCUPAÇÃO	1269,79 m ² (50,79 %)
TAXA DE INFILTRAÇÃO	 1.011,79m ² (49,20 %)

EDVAR
 MINATTO:48506427
 991

DN: c=BR, ou=CP-Brasil, ou=Autoridade Certificadora Ratz Brasileira v2, ou=AC SOLUTI, ou=AC SOLUTI Multipla, ou=8289597000167, ou=Certificado PF A1, cn=EDVAR
 MINATTO:48506427991
 Motivo: Sou o autor deste documento
 Localização: CREA: 022894-8 Eng Civil/Eletricista
 Dados: 2021.03.19 10:21:03 -03'00'
 Versão do Adobe Acrobat: 2021.001.20145

PROJETO ARQUITETÔNICO

OBRA: REFORMA DO GINÁSIO SÃO FRANCISCO		
PROPRIETÁRIO: Prefeitura Municipal de Nova Veneza		
LOCAL: Rua Antônio Alessio, cadastro Municipal 5063 Matrícula 15520- São Francisco, Nova Veneza - SC, 88568-000		
REFERÊNCIAS:		
FACHADA		
ESCALAS: INDICADAS	ÁREA	ASSINATURA
PRANCHAS: 02/03	DATA: MARÇO/2021	Prefeitura Municipal Nova Veneza