




1 FACHADA 01
ESCALA 1/75

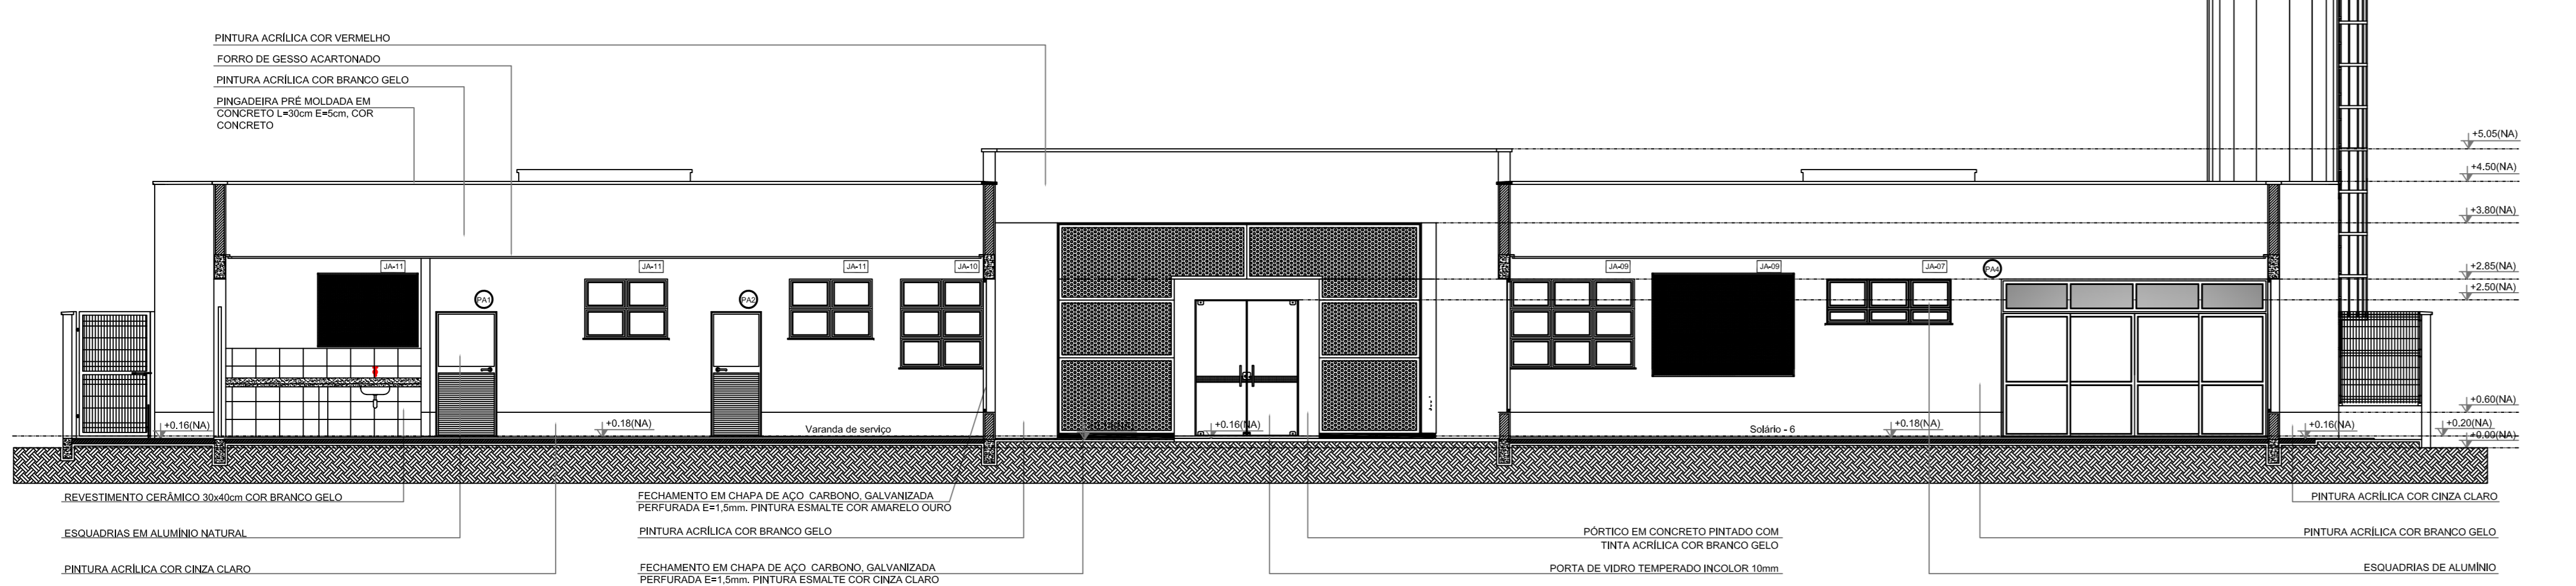

2 FACHADA 01-SEM FECHAMENTO EM CHAPA METALICA
ESCALA 1/75

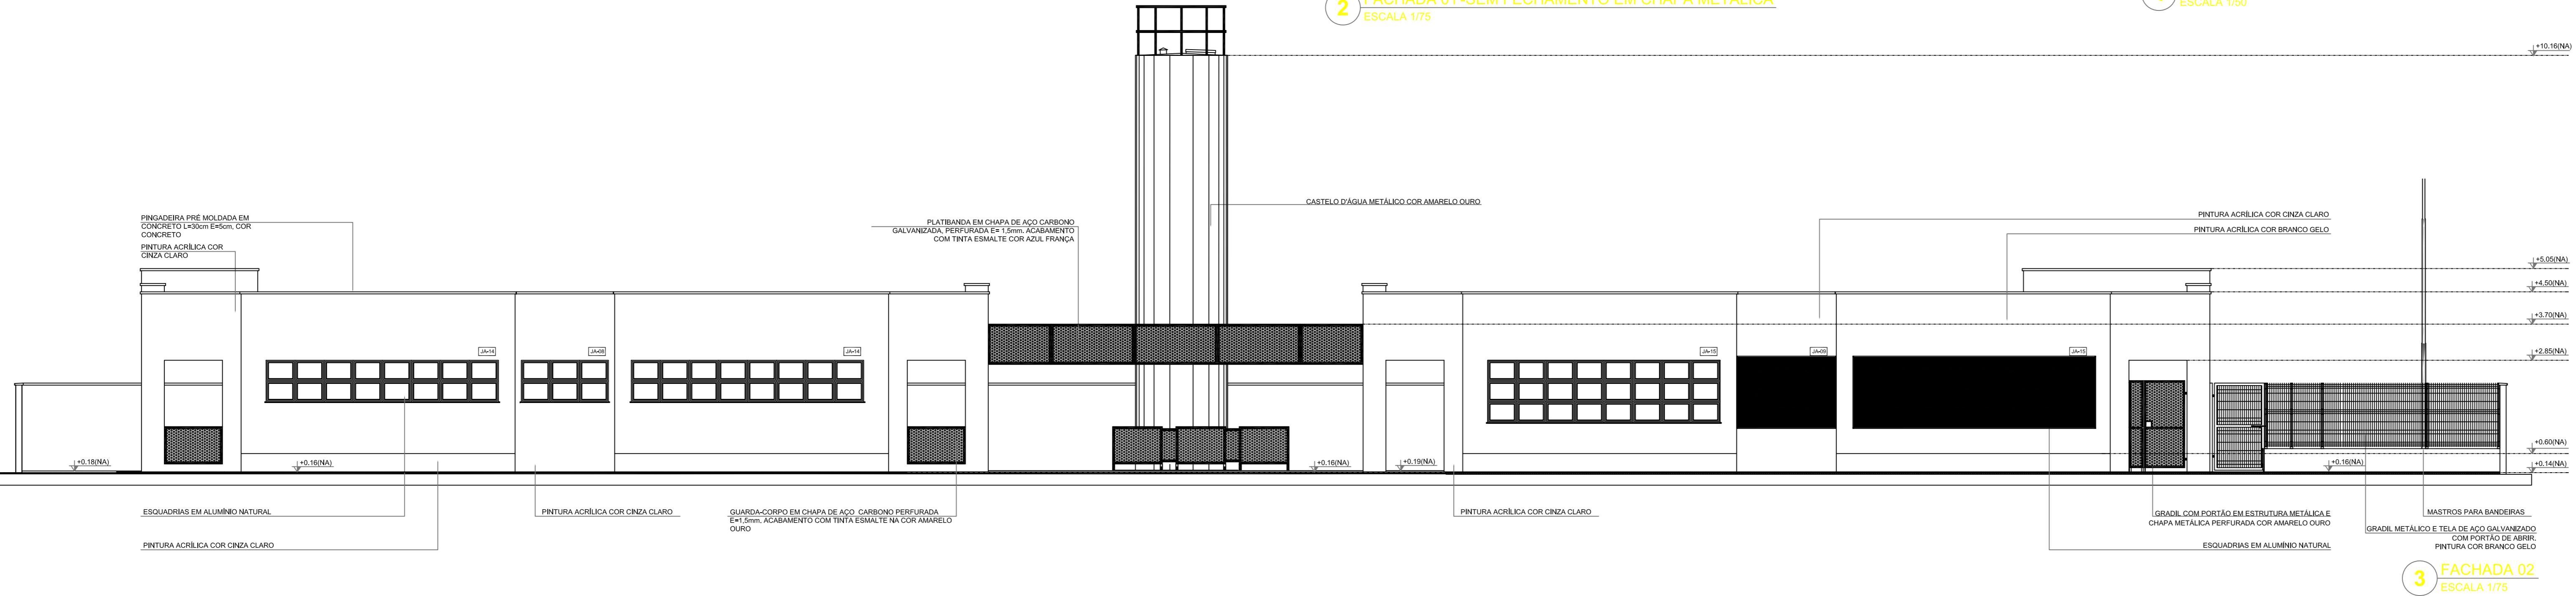

3 FACHADA 02
ESCALA 1/75

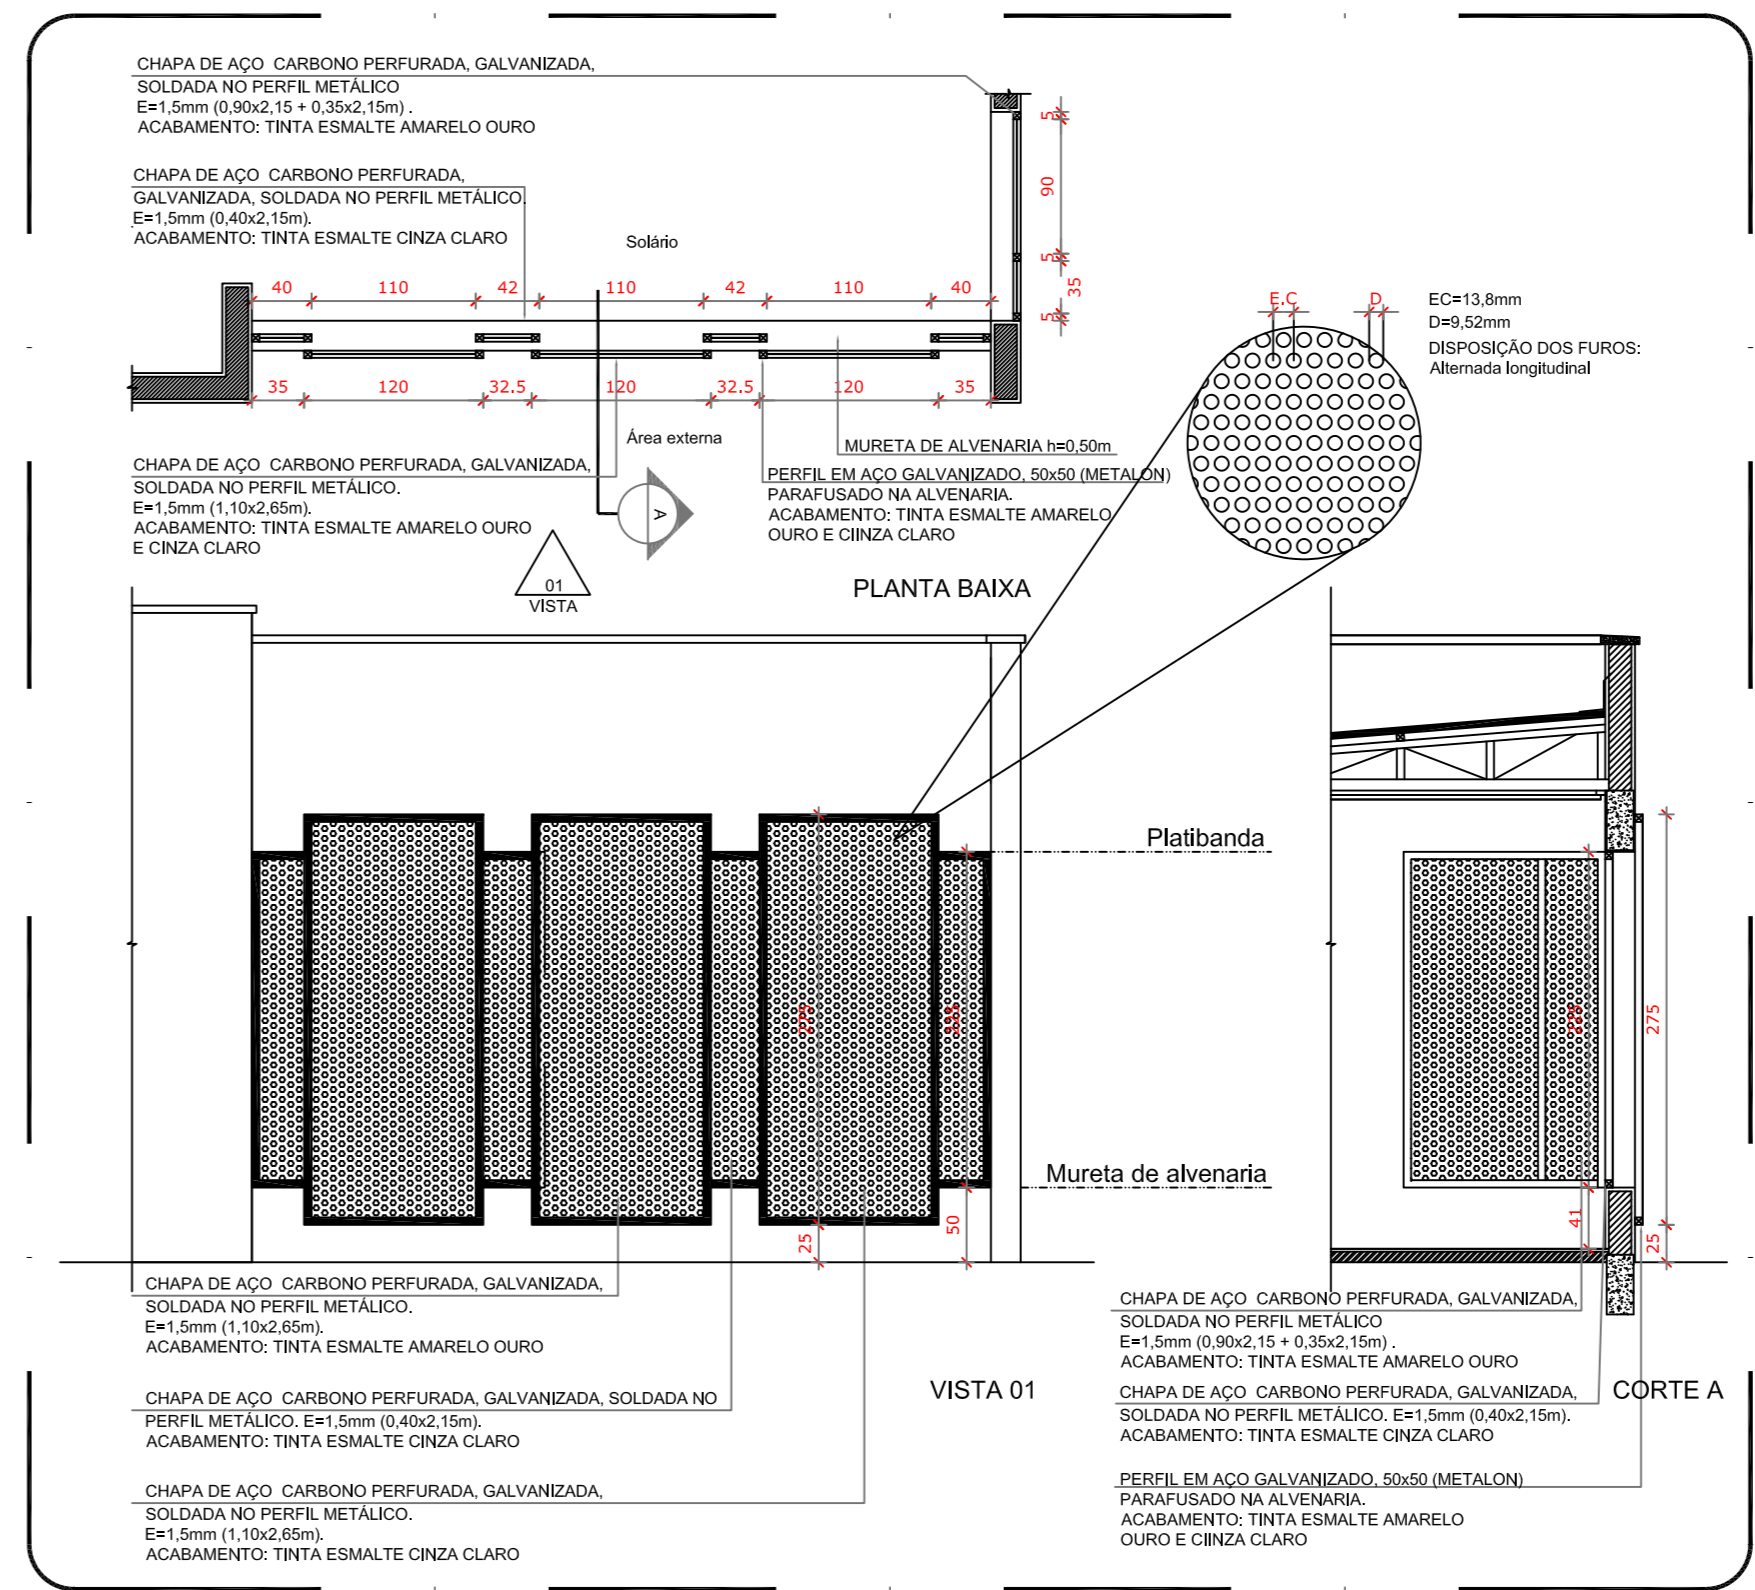

4 DETALHE 01 - FECHAMENTO METALICO VARANDAS
ESCALA 1/50

NOTAS


- MEDIDAS E NIVEIS EM METROS;
- VERIFICAR POSIÇÃO EXATA DOS PILARES NO PROJETO ESTRUTURAL;
- VERIFICAR DETALHES CONSTRUTIVOS PERTINENTES NAS FRANCHAS DE DETALHAMENTO;
- EM CASO DE CONFLITO DE INFORMAÇÕES ENTRE O PROJETO GRAFICO E O MEMORIAL DESCRITIVO, PREVALECE A INFORMAÇÃO CONTEIDA NOS DESENHOS;
- ALTERAÇÕES NESTE PROJETO SOMENTE COM AUTORIZAÇÃO EXPRESSA DO FINEP

REFERÊNCIAS:

- PLANILHA DE QUANTITATIVOS;
- MEMORIAL DESCRITIVO E ESPECIFICAÇÕES TÉCNICAS


LEGENDA:

| | | | |
|--|---------------------------------|--|---|
| | INDICAÇÃO NIVEIS PLANTA E CORTE | | INDICAÇÃO DE VISTAS |
| | INDICAÇÃO DE CORTES | | ESPECIFICAÇÕES DE MATERIAS |
| | INDICAÇÃO DE FACHADAS | | INDICAÇÃO DE EXTERIORES |
| | INDICAÇÃO DE PORTAS E JANELAS | | INDICAÇÃO DE ELEMENTOS (BANCADAS, PRATELEIRAS E ETS...) |

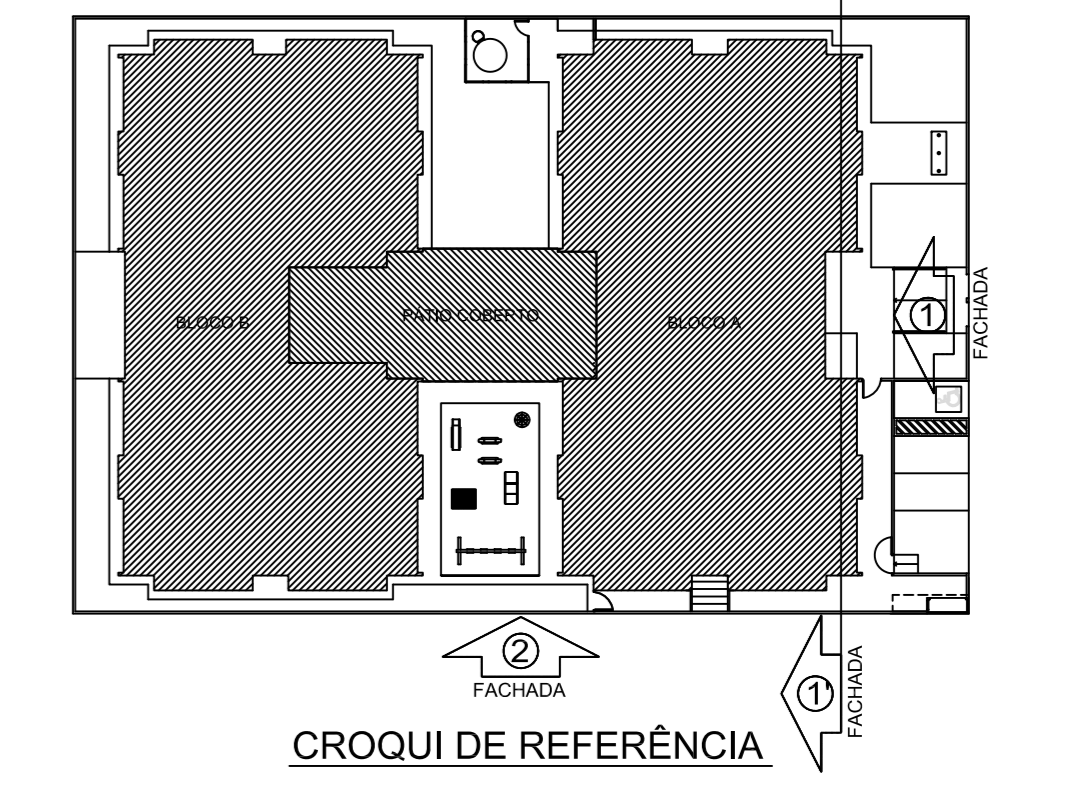

| | | |
|----|--------------|---|
| 02 | JANERIO 2017 | Alteramento a NBR 9050 2010; Alteração quanto de áreas, fechamento frontal, sanitários infantis 1 e 2, altura da platibanda, mobiliário e equipamentos, altura da corrimão nos sanitários, cor dos portões dos sobitos e altura da porta PAE; Ajustes de grelha e quadro de cargas no cancela d'agua, de guarda higiênica e sanitários profissionais. |
| 01 | JULHO 2016 | Alteração paredes - shaft para tubulação hidráulica e detalhamento; alteração da altura da platibanda. |
| Nº | DATA | DESCRIÇÃO |

CONTROLE DE REVISÕES

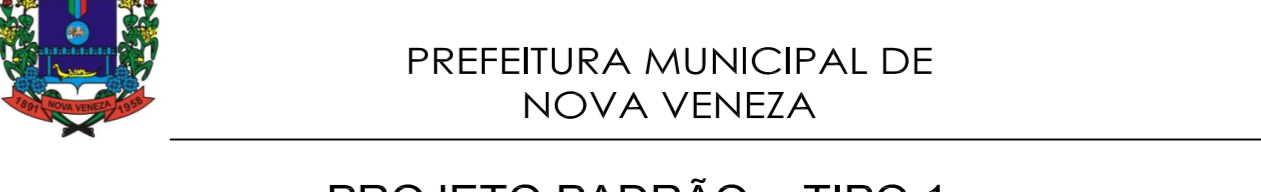

PREFEITURA MUNICIPAL DE NOVA VENEZA
PROJETO PADRÃO - TIPO 1

| | |
|--------------------|--------------|
| PROPRIETÁRIO : | PROPRIETÁRIO |
| ENDEREÇO : | ENDEREÇO |
| MUNICÍPIO - UF : | MUNICÍPIO |
| PROPRIETÁRIO : | |
| RESP. TÉCNICO : | CREA |
| AUTOR DO PROJETO : | CAU |
| DUFO : | CREA |
| | RA |

OBSERVAÇÕES:

| | | | |
|---------------------------------------|---|------------------------|------------------|
| PROGRAMA PROINFANCIA - PROJETO TIPO 1 | | | |
| PROJETO DE ARQUITETURA | | | |
| COORDENAÇÃO | DESCRIÇÃO-1 DESCRIÇÃO-2 DESCRIÇÃO-3 | ESCALA R102 R103 | FRANCHA 00/00 |
| REVISÃO | ESCALA | FRANCHA | |
| DESENHO | DATA | | |