



VISTA
TÍTULO
ESCALA

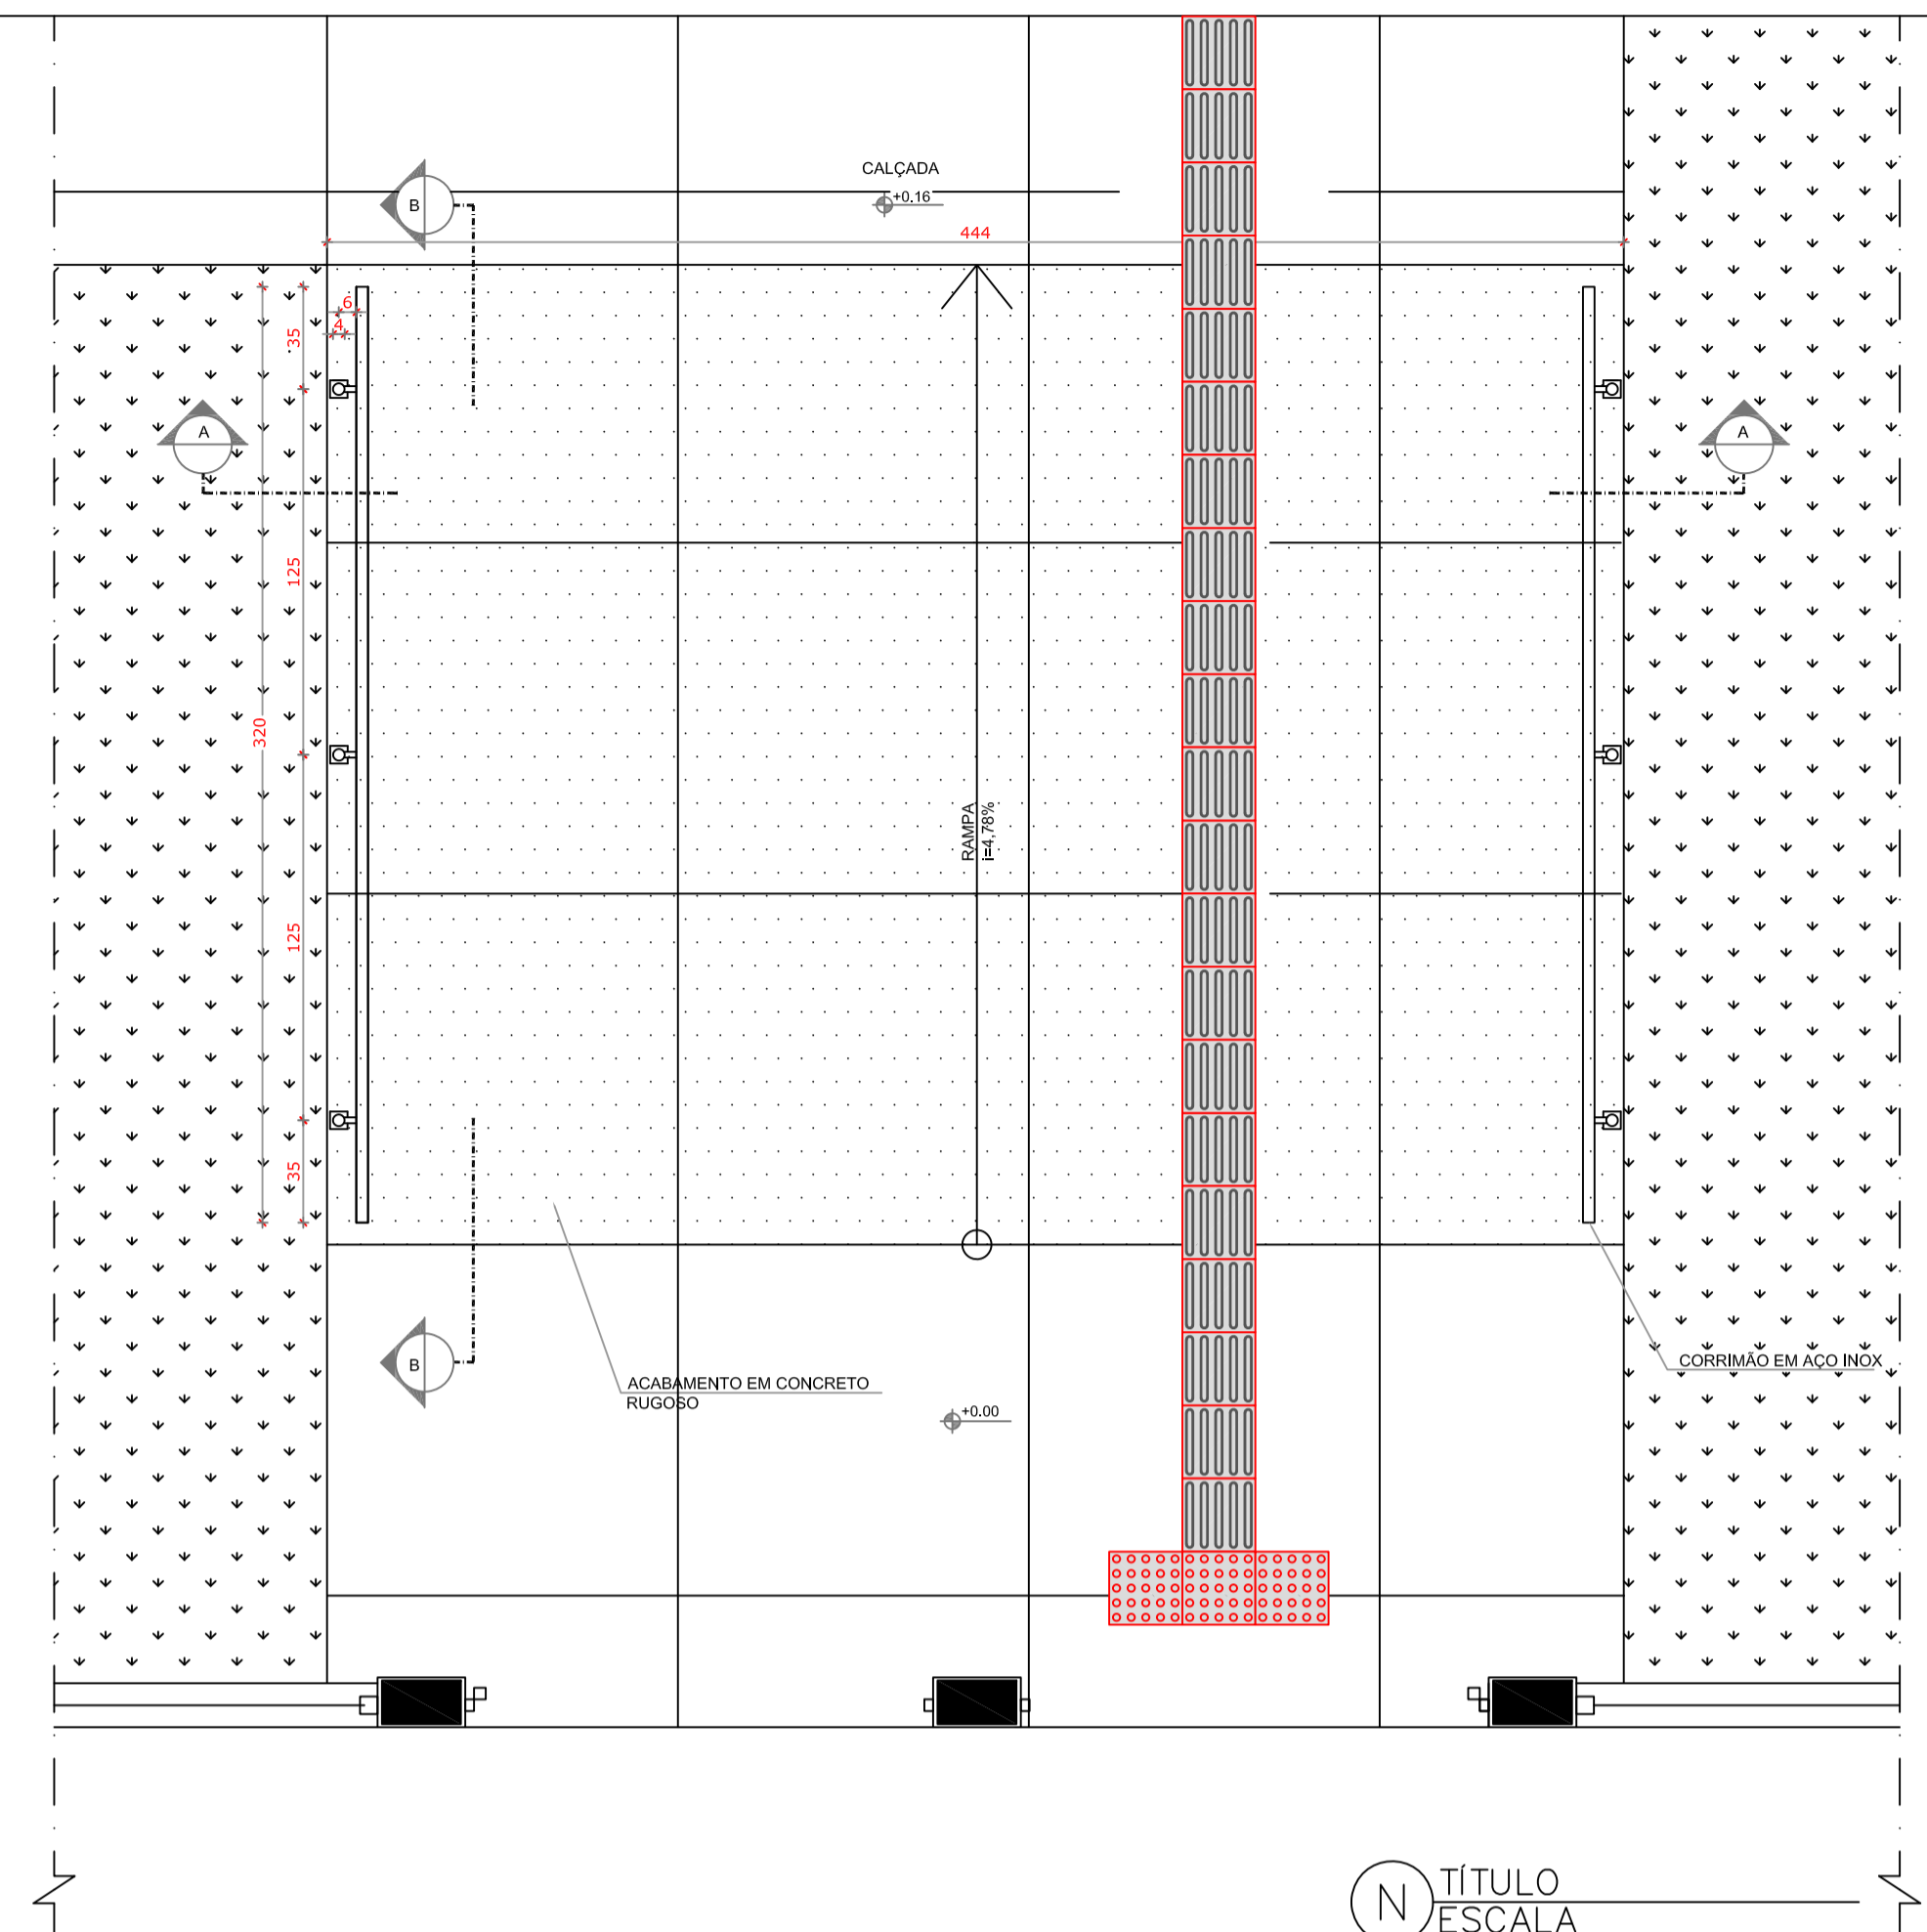


TÍTULO
ESCALA

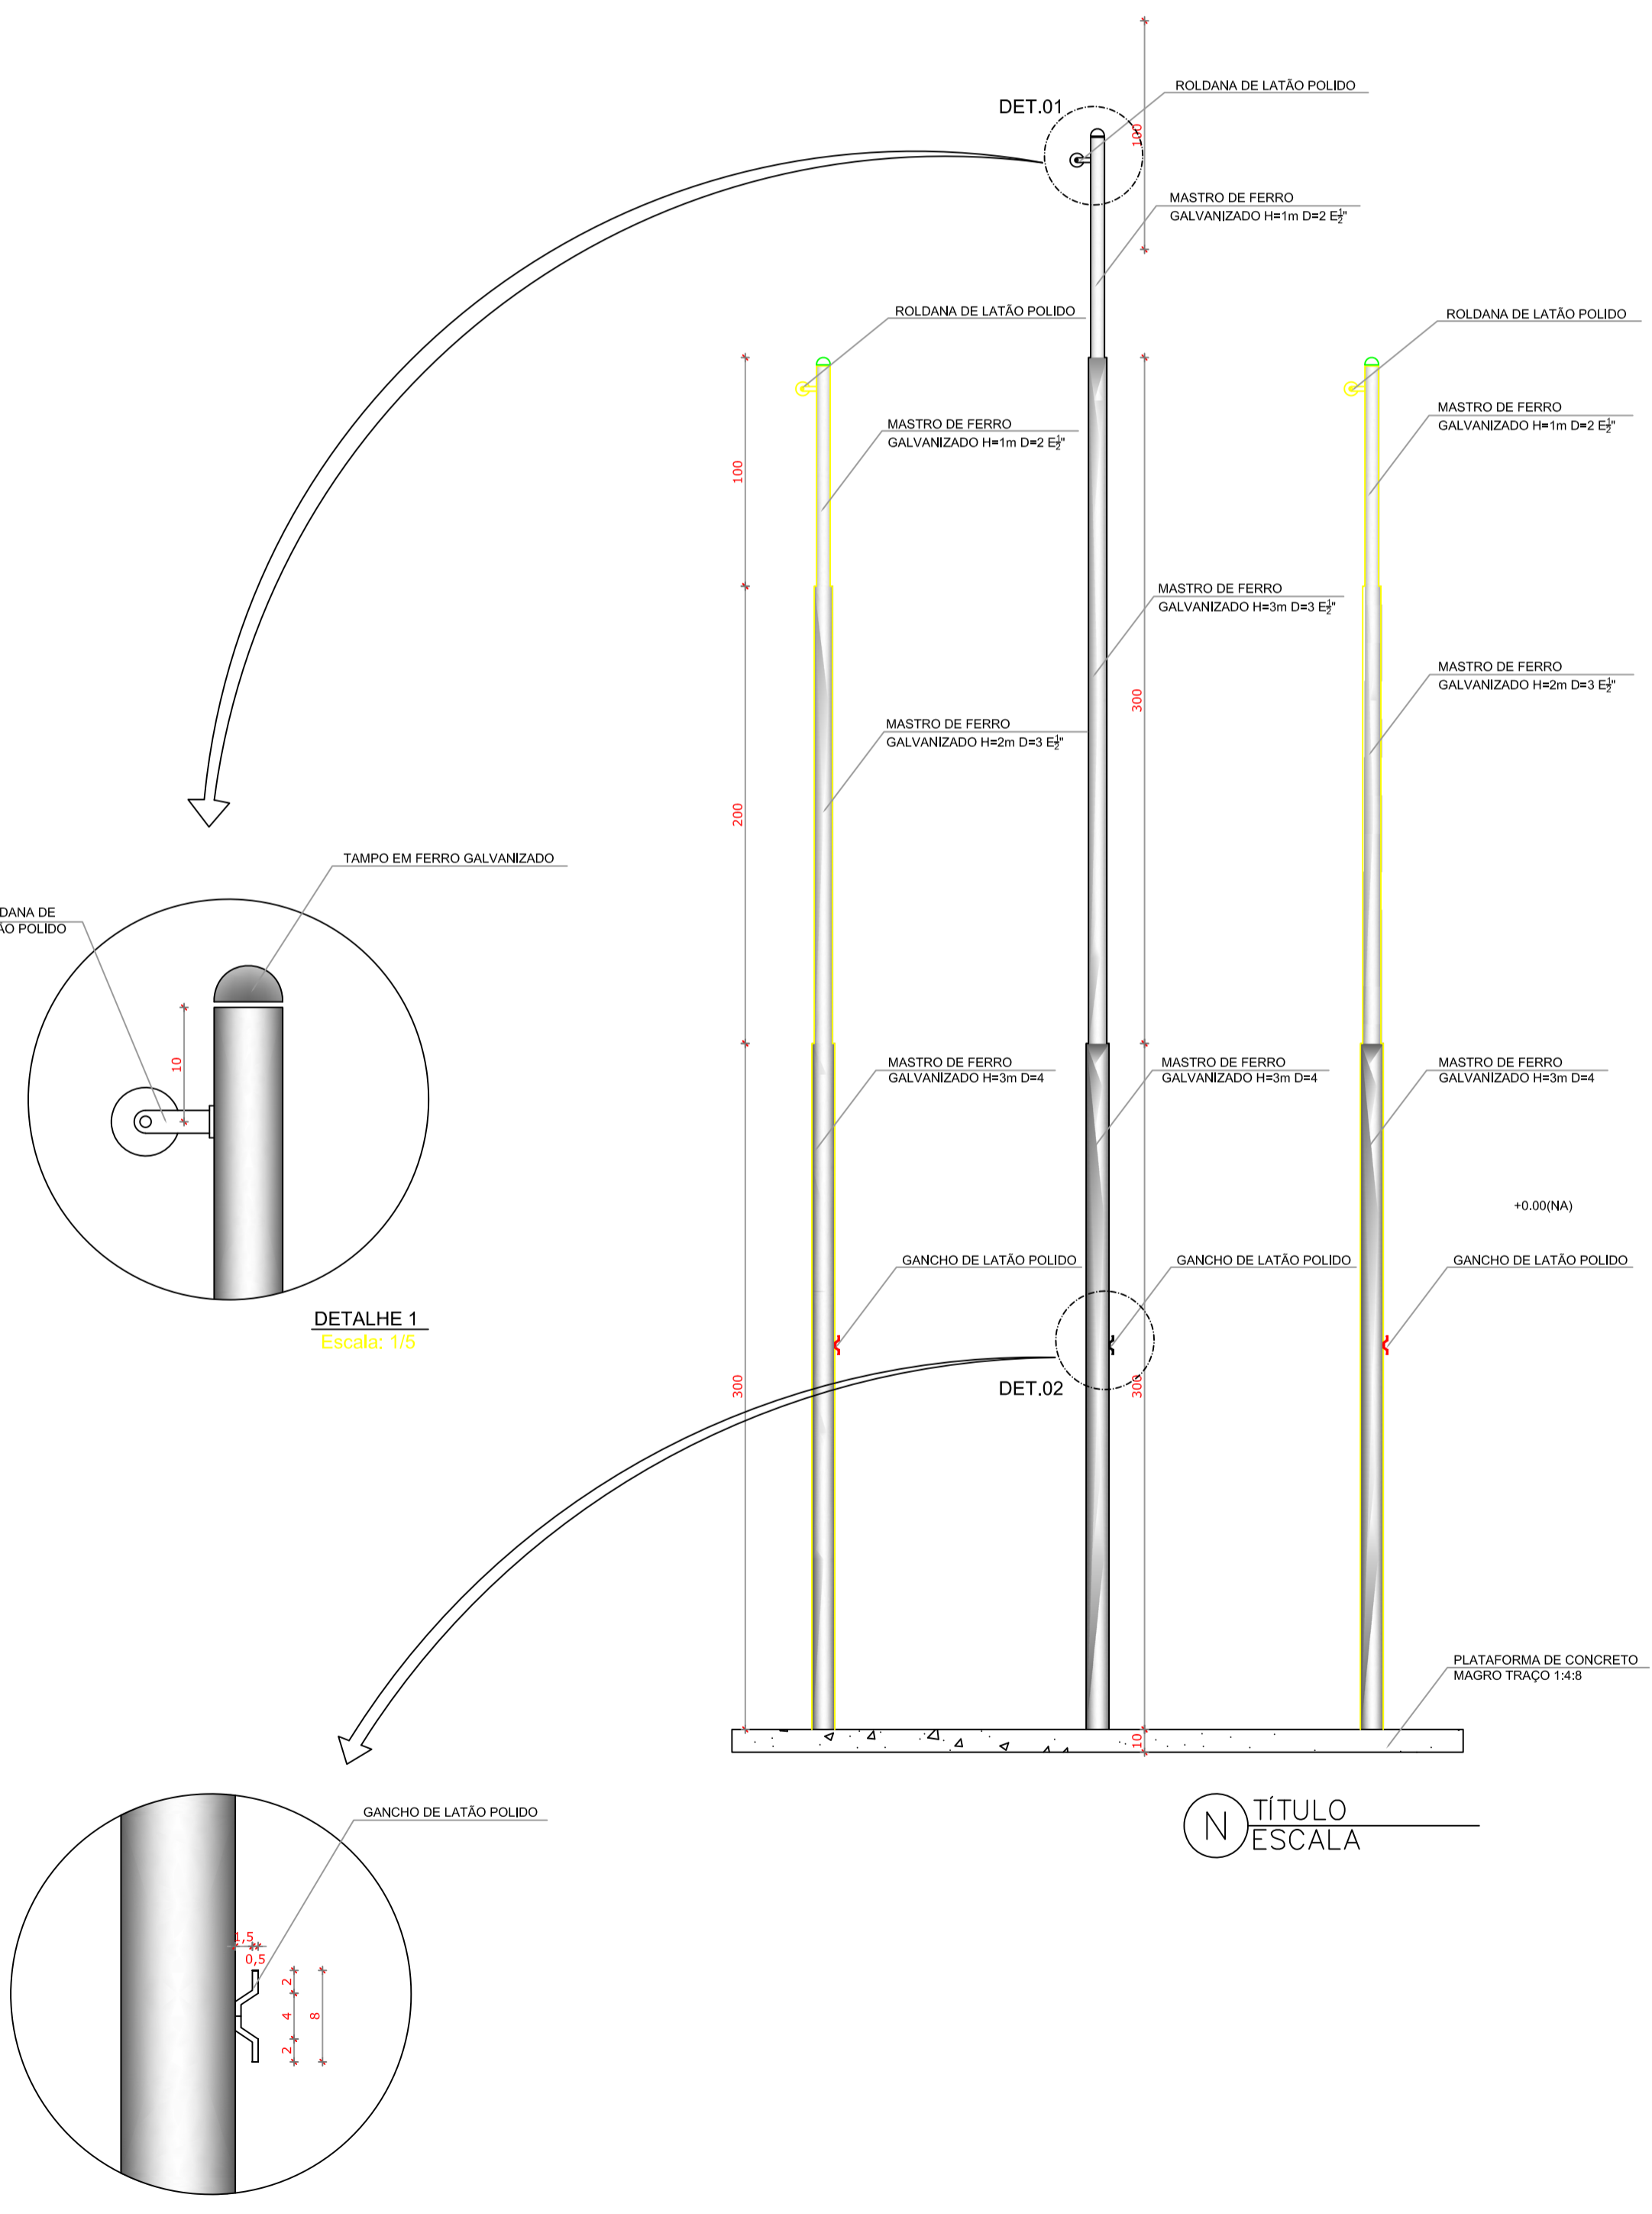


DETALHE 1
Escala: 1/5

DETALHE 1
Escala: 1/5

DETALHE 2
Escala: 1/5

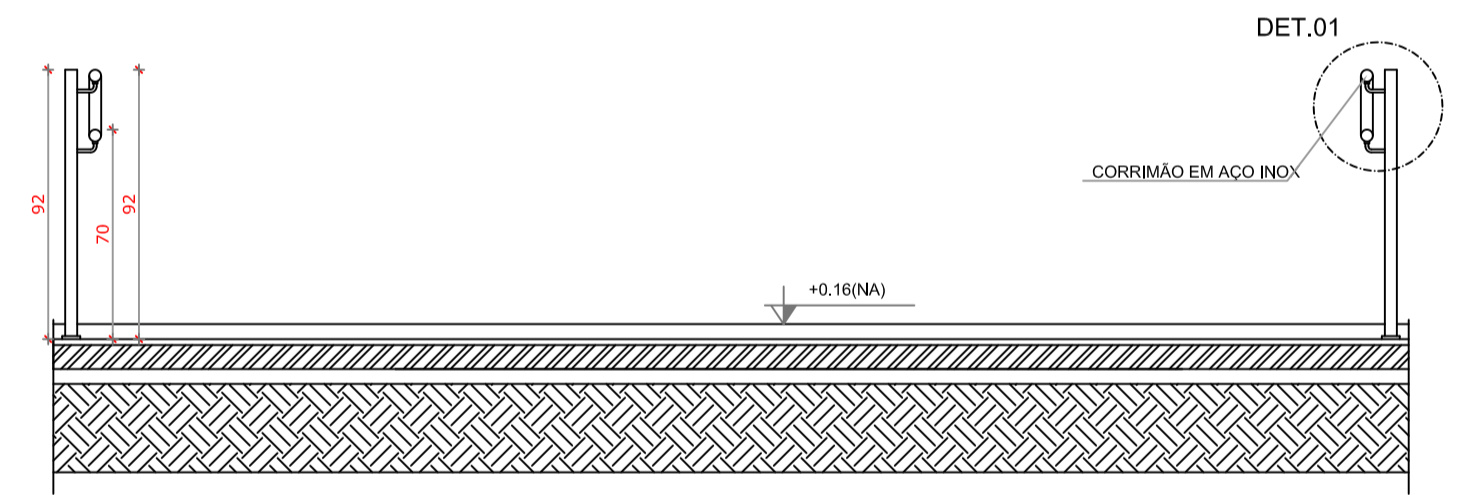

TÍTULO
ESCALA

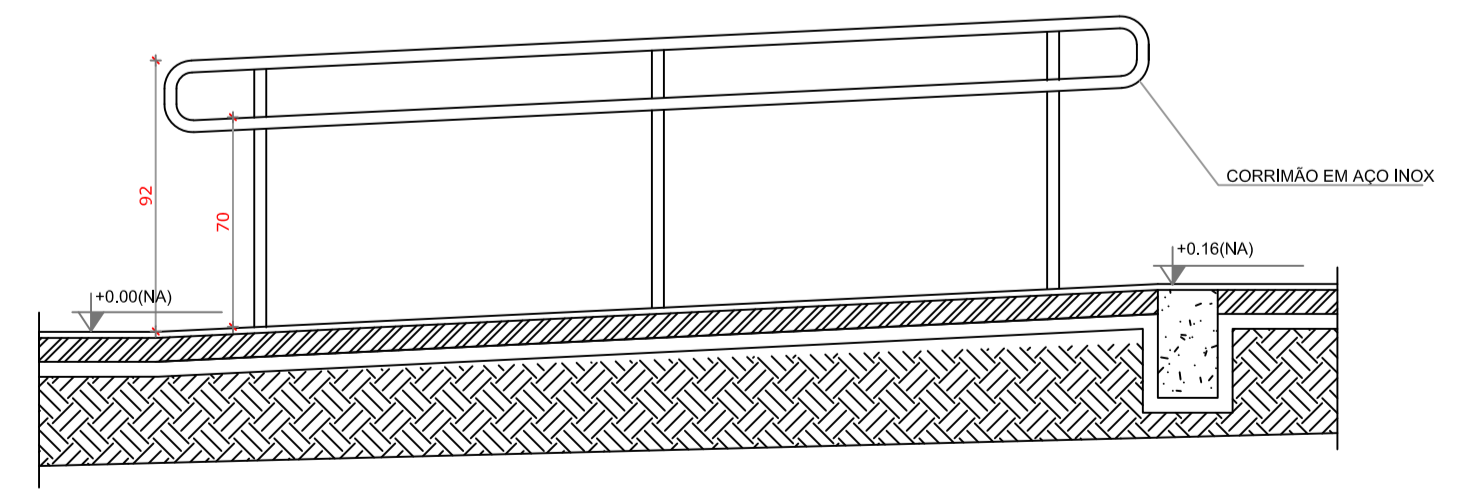

TÍTULO
ESCALA

NOTAS

- MEDIDAS E NÍVEIS EM METROS;
- VERIFICAR POSIÇÃO EXATA DOS PILARES NO PROJETO ESTRUTURAL;
- VERIFICAR DETALHES CONSTRUTIVOS PERTINENTES NAS PRANCHAS DE DETALHAMENTO;
- EM CASO DE CONFLITO DE INFORMAÇÕES ENTRE O PROJETO GRÁFICO E O MEMORIAL DESCRITIVO, PREVALECE A INFORMAÇÃO CONTIDA NOS DESENHOS;
- ALTERAÇÕES NESTE PROJETO SOMENTE COM AUTORIZAÇÃO EXPRESSA DO FNDE

REFERÊNCIAS:

- PLANILHA DE QUANTITATIVOS;
- MEMORIAL DESCRITIVO E ESPECIFICAÇÕES TÉCNICAS

LEGENDA:

| | | | |
|--|---------------------------------|--|---|
| | INDICAÇÃO NÍVEIS PLANTA E CORTE | | INDICAÇÃO DE VISTAS |
| | INDICAÇÃO DE CORTES | | ESPECIFICAÇÕES DE MATERIAIS |
| | INDICAÇÃO DE FACHADAS | | INDICAÇÃO DE EIXOS |
| | INDICAÇÃO DE PORTAS E JANELAS | | INDICAÇÃO DE ELEMENTOS (BANCADAS, PRATELEIRAS E ETC.) |

| Nº | DATA | DESCRIÇÃO |
|----|---------------|---|
| 02 | JANEIRO/ 2017 | Atendimento à NBR 9050/ 2015; Alteração: quadro de áreas, fechamento frontal, sanitários infantis 1 e 2, altura da platbanda, mobiliário e equipamento, altura da cerâmica nos sanitários, cor dos portões dos solários e altura da porta PA4; Acréscimo: do gradil e quadro de cargas no castelo d'água, de duchas higiênicas e escaninhos pré-escola. |
| 01 | JULHO/ 2016 | Alteração paredes - shaft para tubulação hidráulica e detalhamento; alteração da altura da platbanda. |

CONTROLE DE REVISÕES

| | | | |
|--------------------------------|--------------|--|----------|
| | | PREFEITURA MUNICIPAL DE NOVA VENEZA | |
| PROJETO PADRÃO - TIPO 1 | | | |
| PROPRIETÁRIO: | PROPRIETÁRIO | ENDEREÇO: | ENDEREÇO |
| MUNICÍPIO - UF: | MUNICÍPIO | | |
| PROPRIETÁRIO | | | |
| RESP. TÉCNICO | CREA | | |
| AUTOR DO PROJETO | CAU | | |

| | |
|------|------|
| DLFO | CREA |
| | RA |

OBSERVAÇÕES:

PROGRAMA PROINFÂNCIA - PROJETO TIPO 1

| | | | |
|--|---------------------------------|----------------------|---------|
| COORDENAÇÃO CGEST - Coordenação Geral de Infraestrutura Educativa | DESCRIÇÃO-1 | ESCALA | PRANCHA |
| | DESCRIÇÃO-2 | | |
| | DESCRIÇÃO-3 | ESCALA | |
| FORMATO DESENHO | REVISÃO R-01 R-02 R-03 | DATA EMISSÃO DATA | 00/00 |