




DESPENSA
ESCALA 1/25

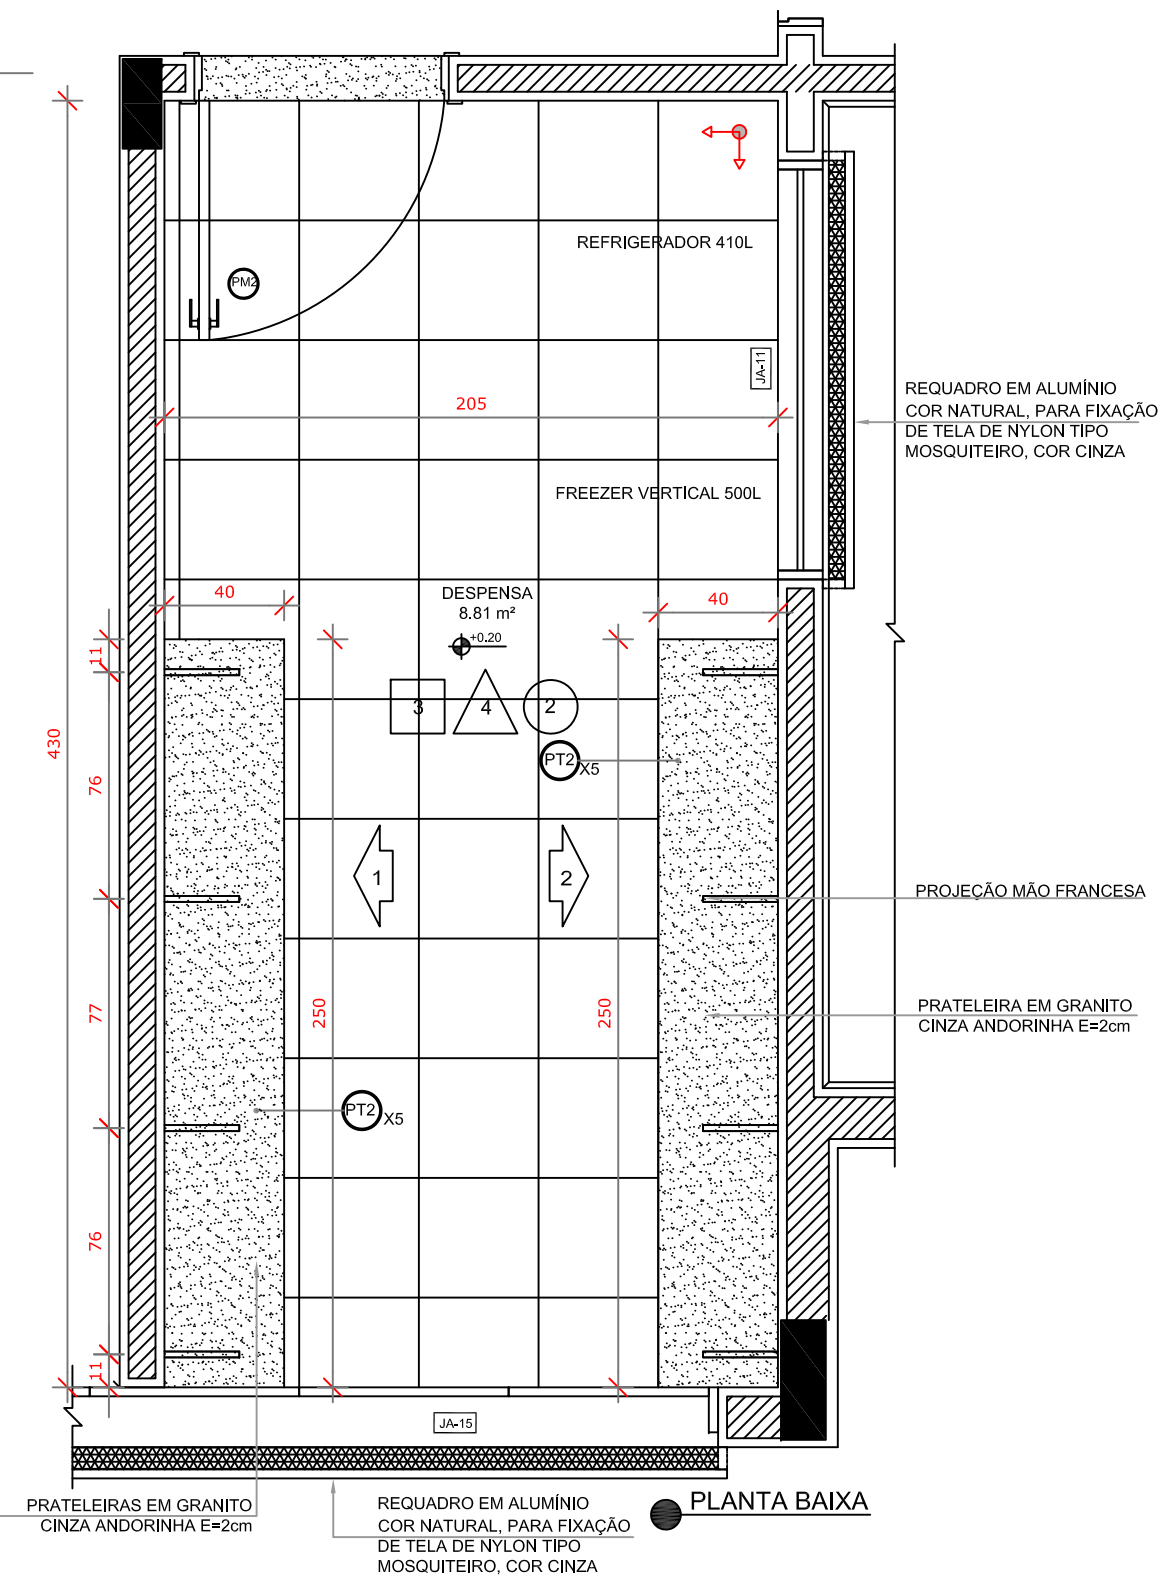

2 ROUPARIA
ESCALA 1/25

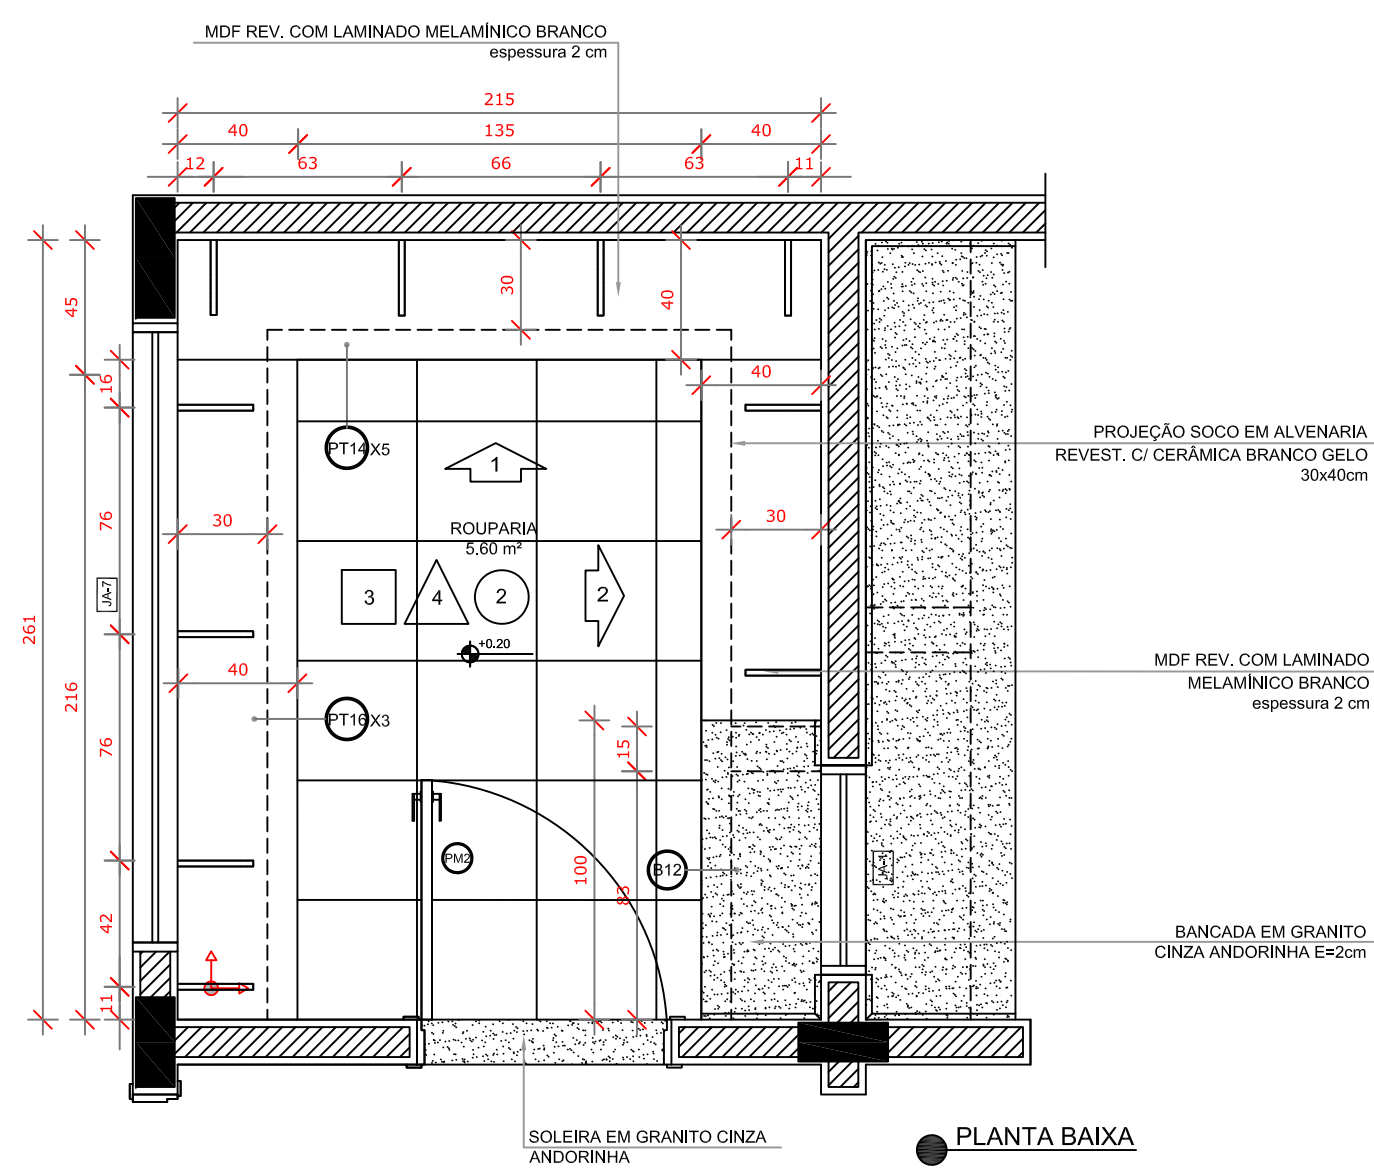

3 DML
ESCALA 1/25

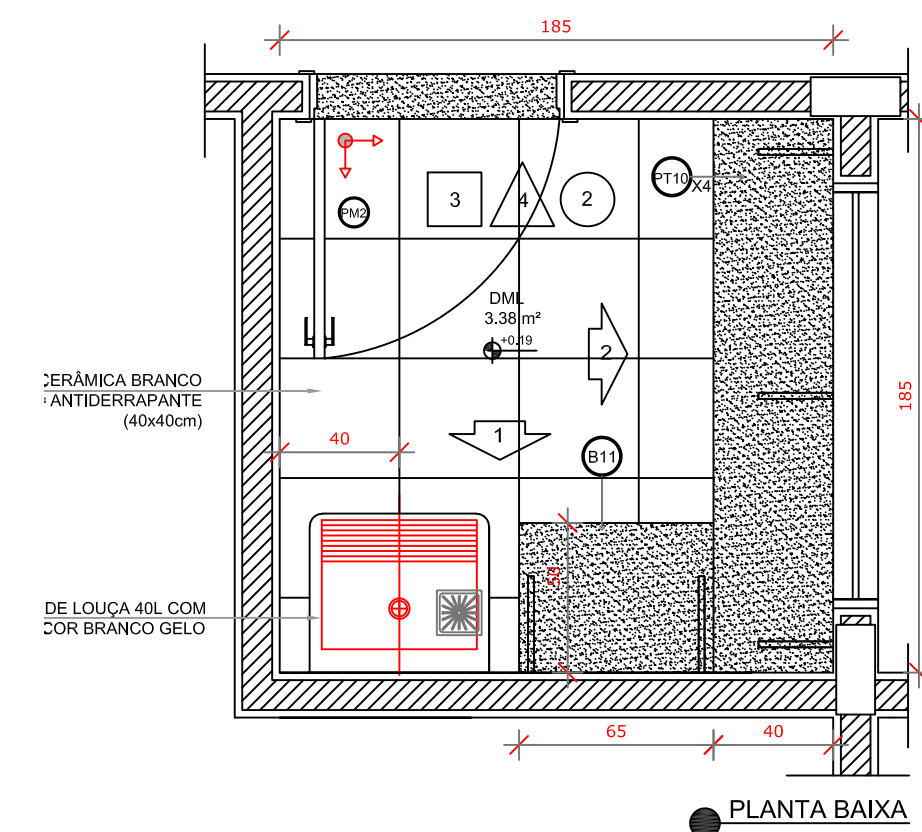

NOTAS







- MEDIDAS E NÍVEIS EM METROS;
- VERIFICAR POSIÇÃO EXATA DOS PILARES NO PROJETO ESTRUTURAL;
- VERIFICAR DETALHES CONSTRUTIVOS PERTINENTES NAS PRANCHAS DE DETALHAMENTO;
- EM CASO DE CONFLITO DE INFORMAÇÕES ENTRE O PROJETO GRÁFICO E O MEMORIAL DESCRITIVO, PREVALECE A INFORMAÇÃO CONTIDA NOS DESENHOS;
- ALTERAÇÕES NESTE PROJETO SOMENTE COM AUTORIZAÇÃO EXPRESSA DO FNDE

REFERÊNCIAS:

- PLANILHA DE QUANTITATIVOS-
- MEMORIAL DESCRITIVO E ESPECIFICAÇÕES TÉCNICAS

LEGENDA:

| | | | |
|--|---------------------------------|--|---|
| | INDICAÇÃO NÍVEIS PLANTA E CORTE | | INDICAÇÃO DE VISTAS |
| | INDICAÇÃO DE CORTES | | ESPECIFICAÇÕES DE MATERIAS |
| | INDICAÇÃO DE FACHADAS | | INDICAÇÃO DE EIXOS |
| | INDICAÇÃO DE PORTAS E JANELAS | | INDICAÇÃO DE ELEMENTOS (BANCADAS, PRATELEIRAS E ETC.) |

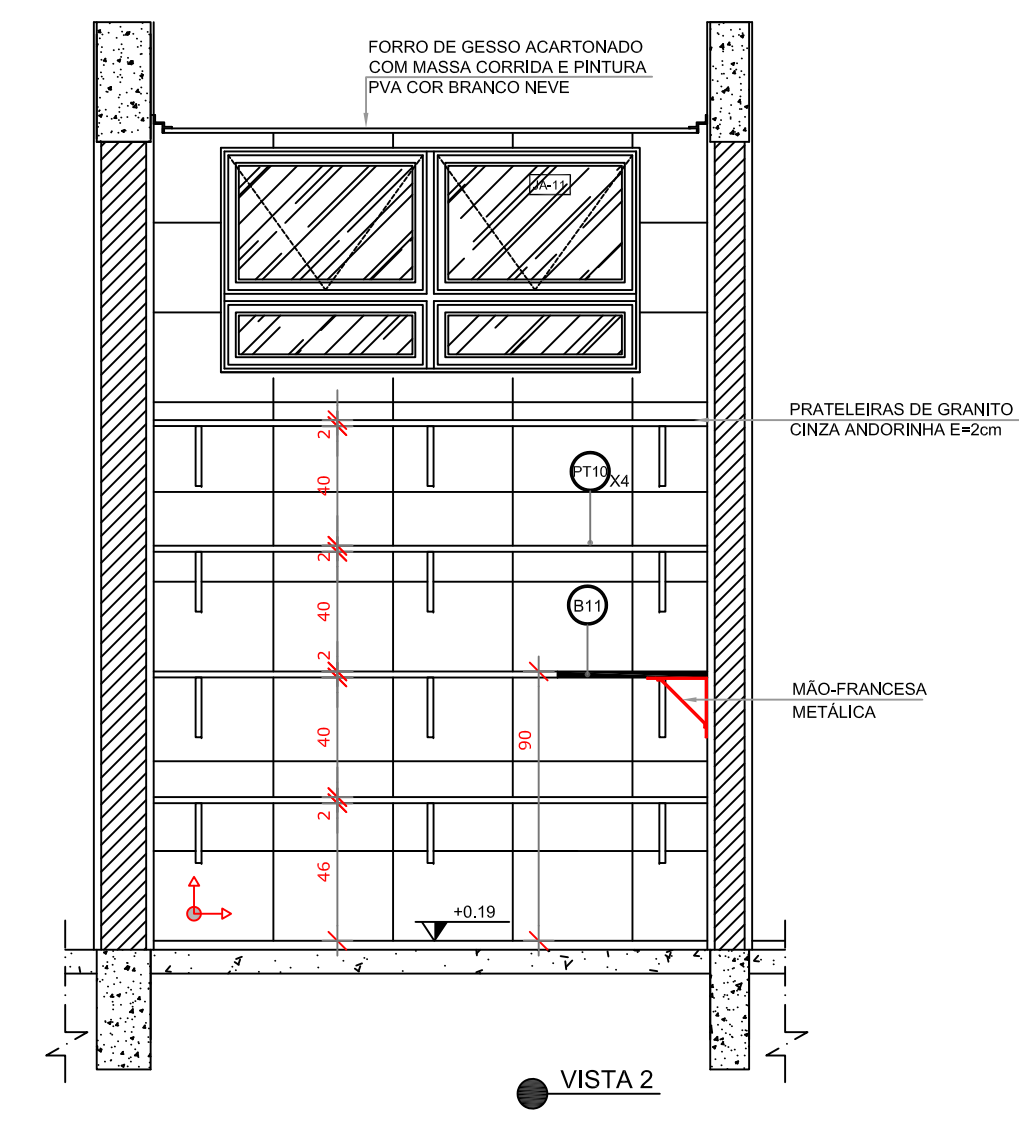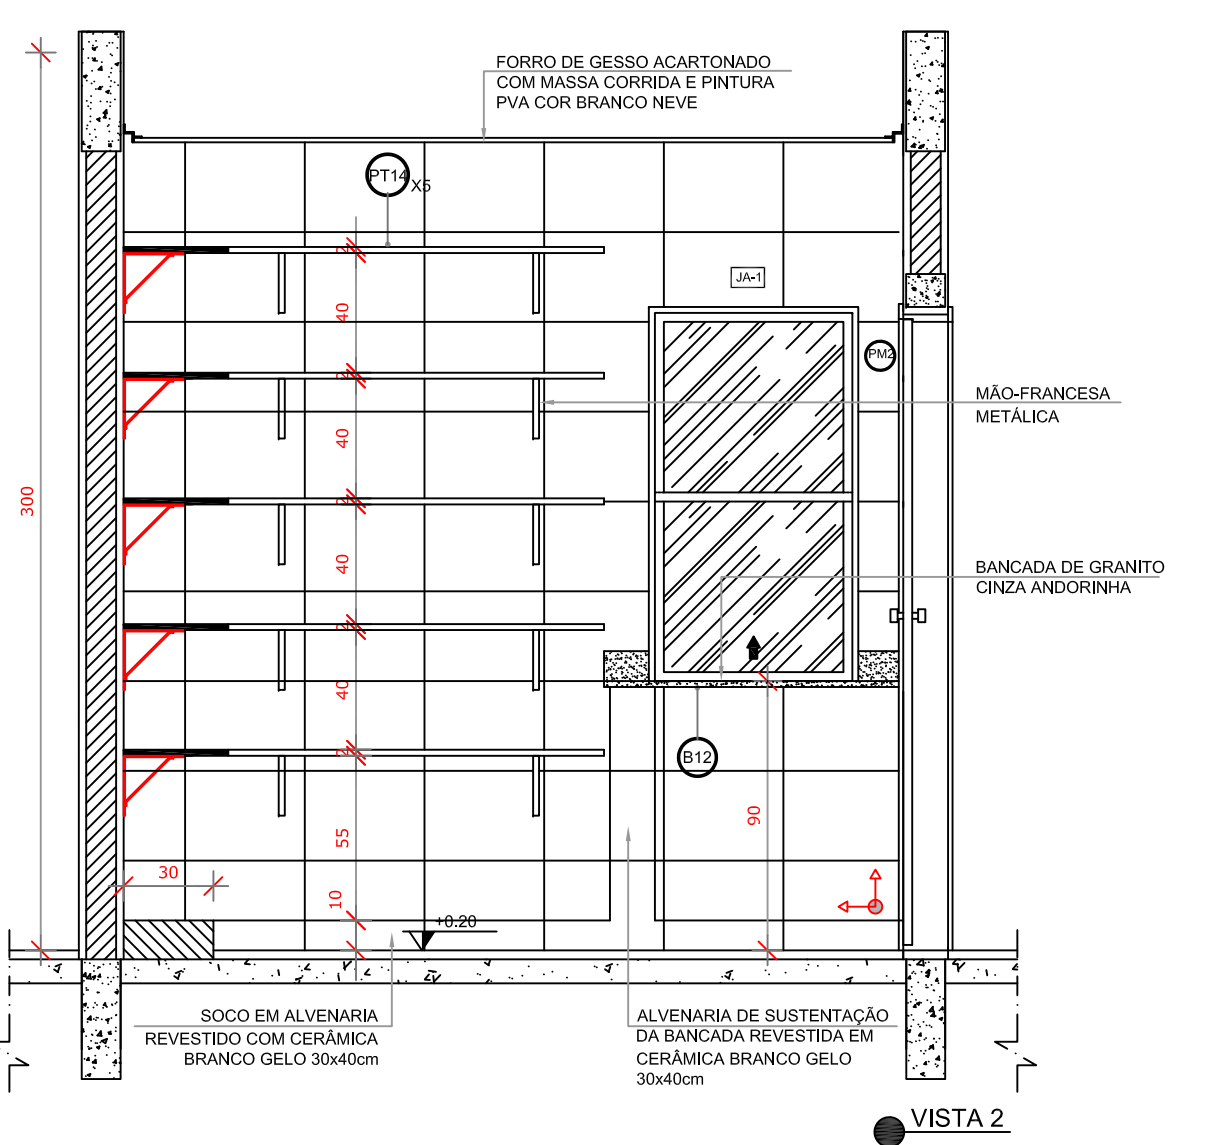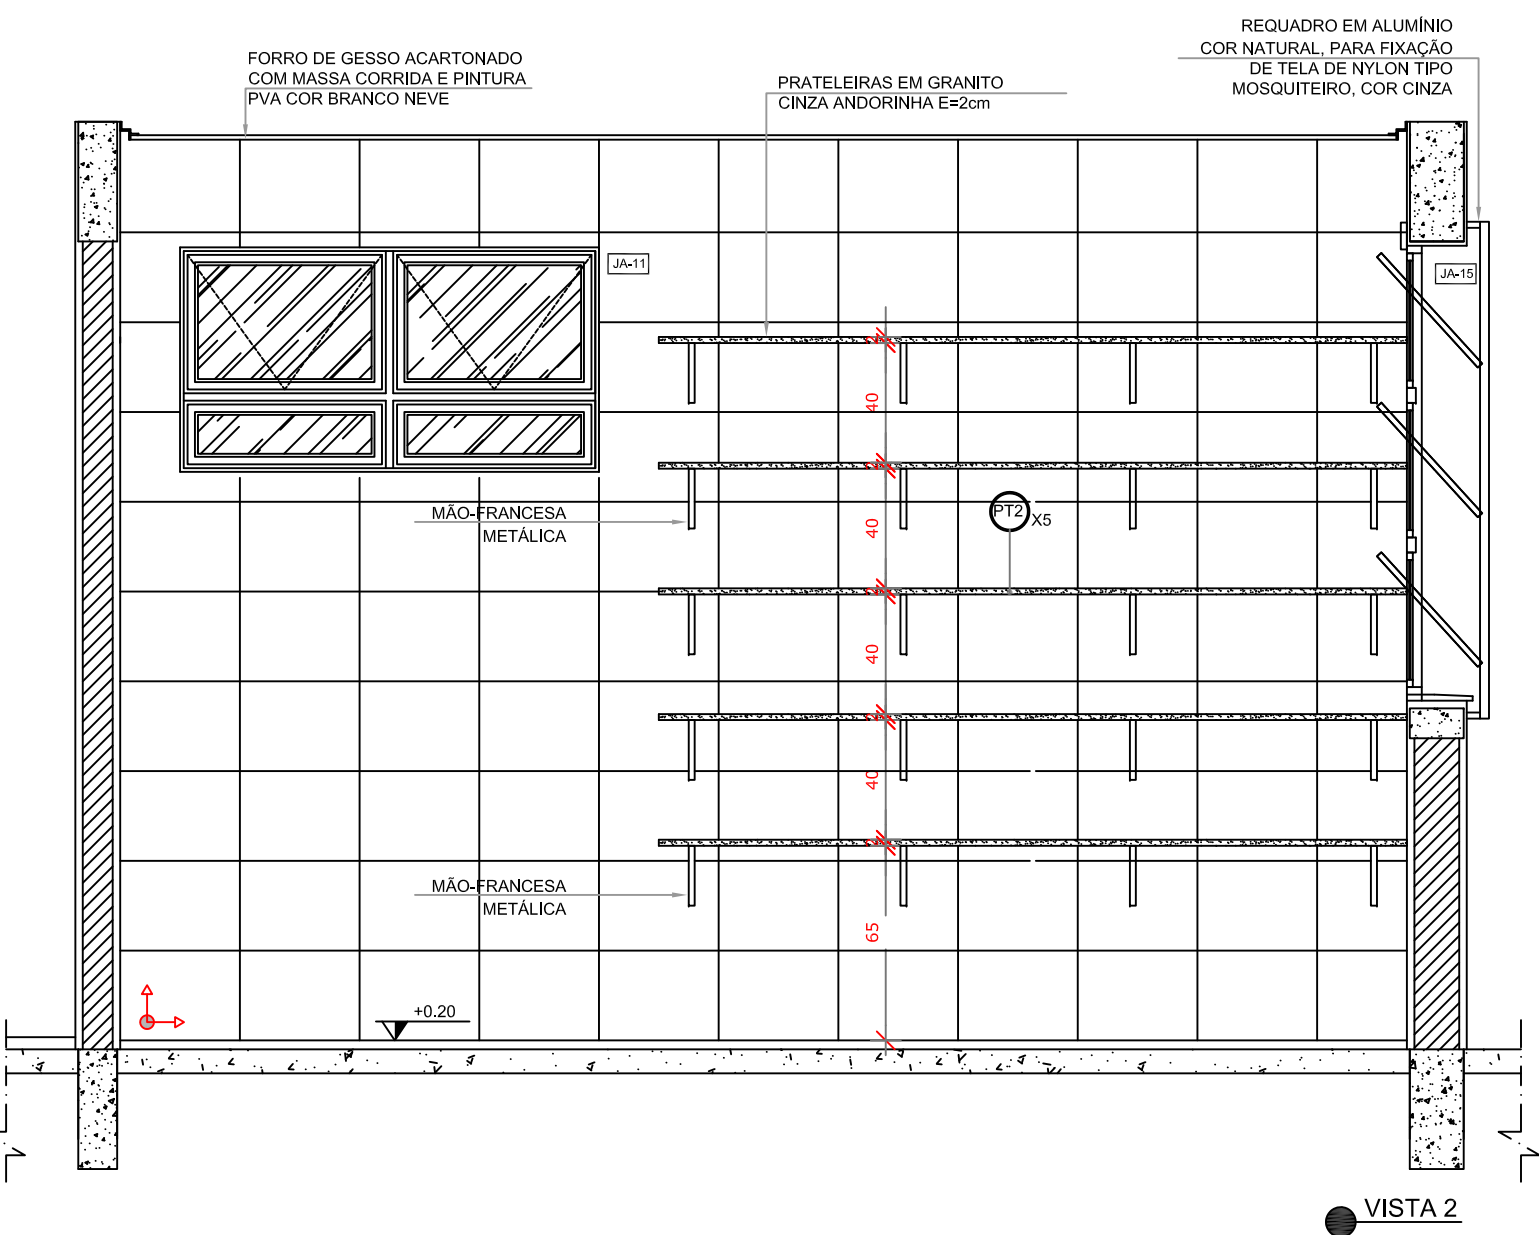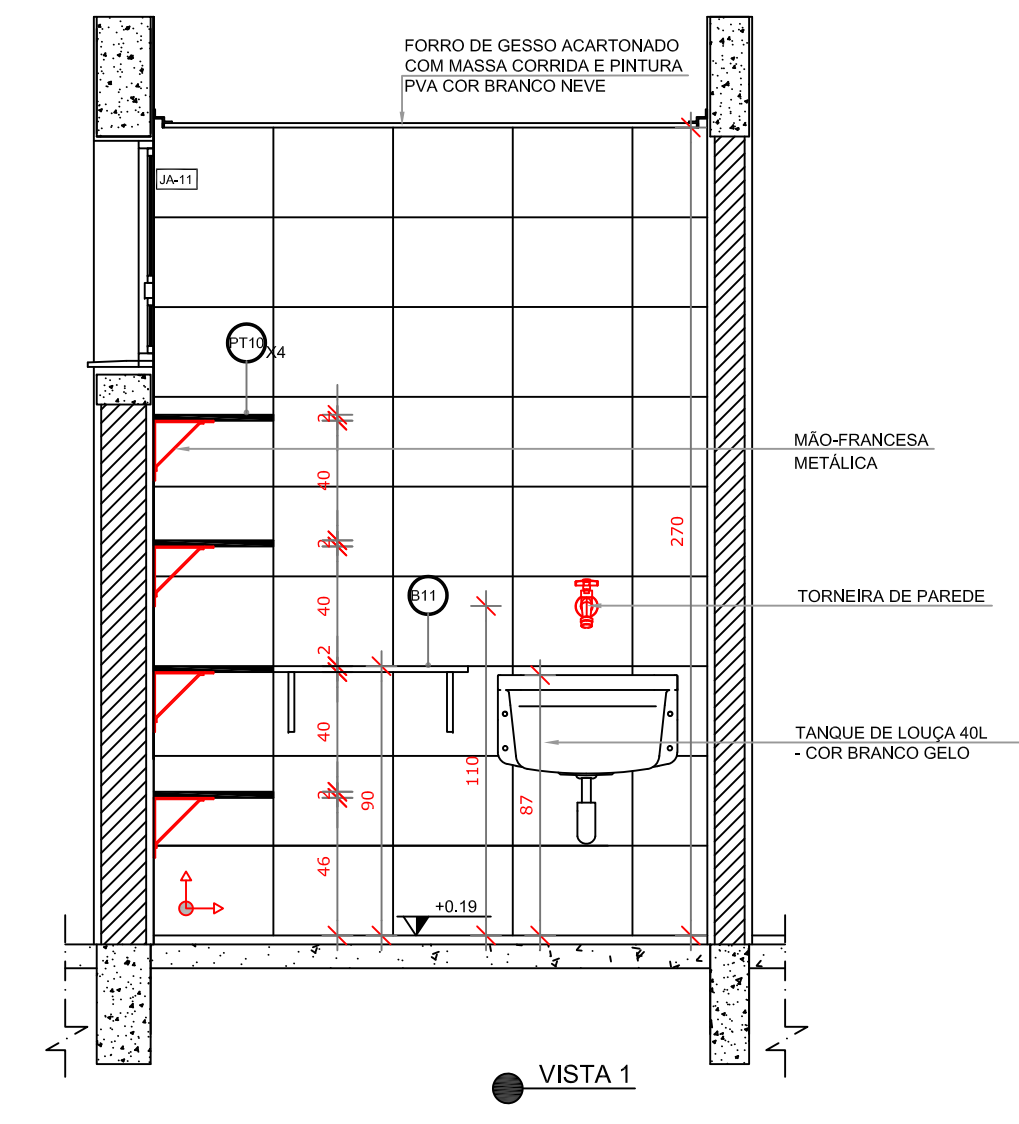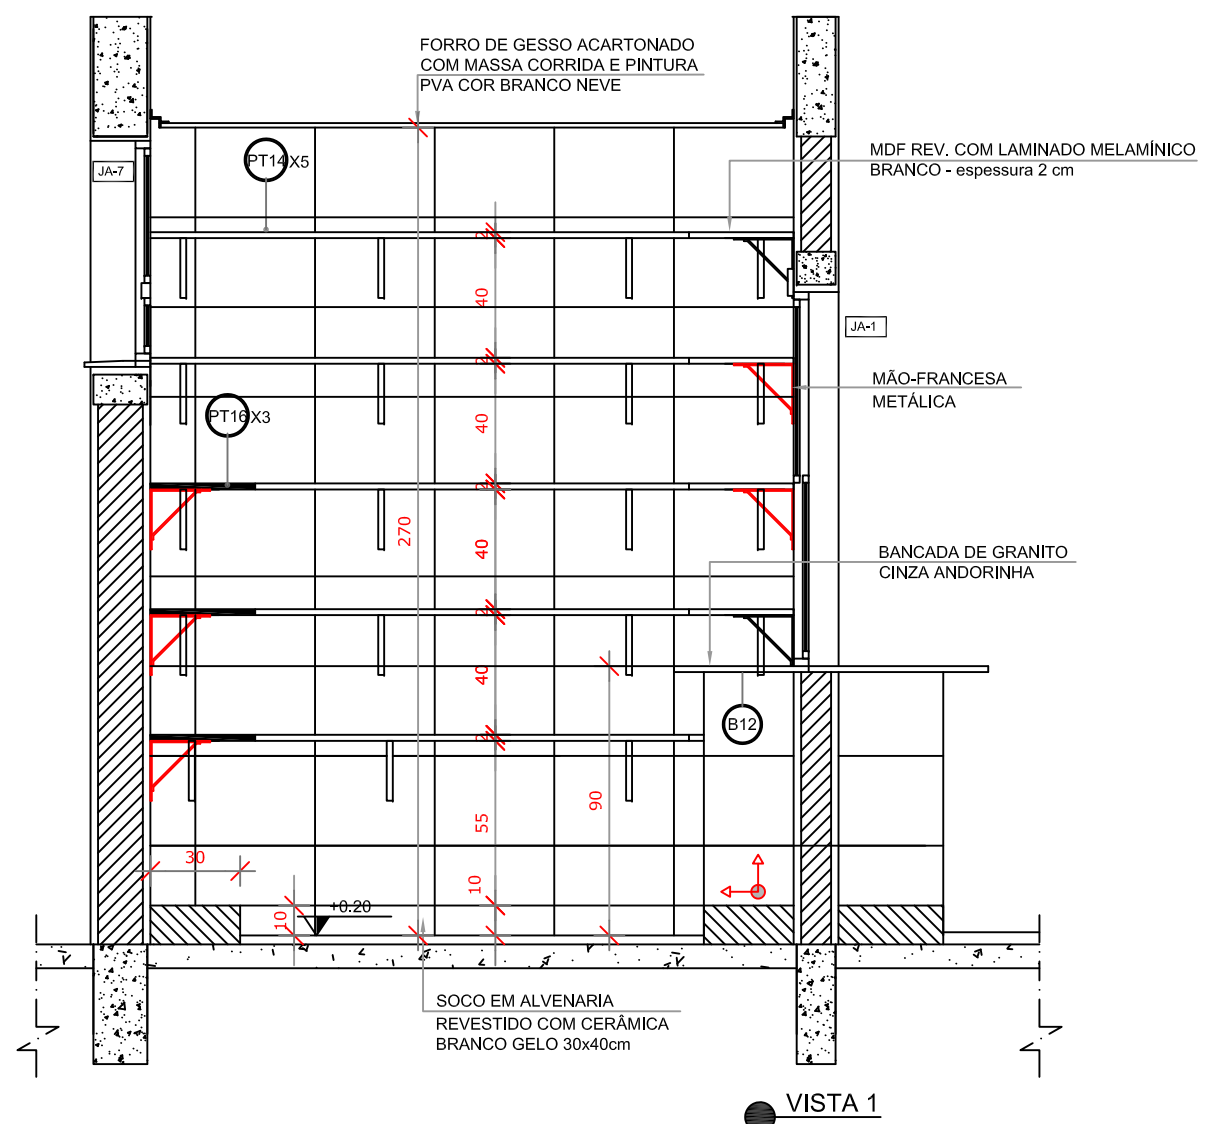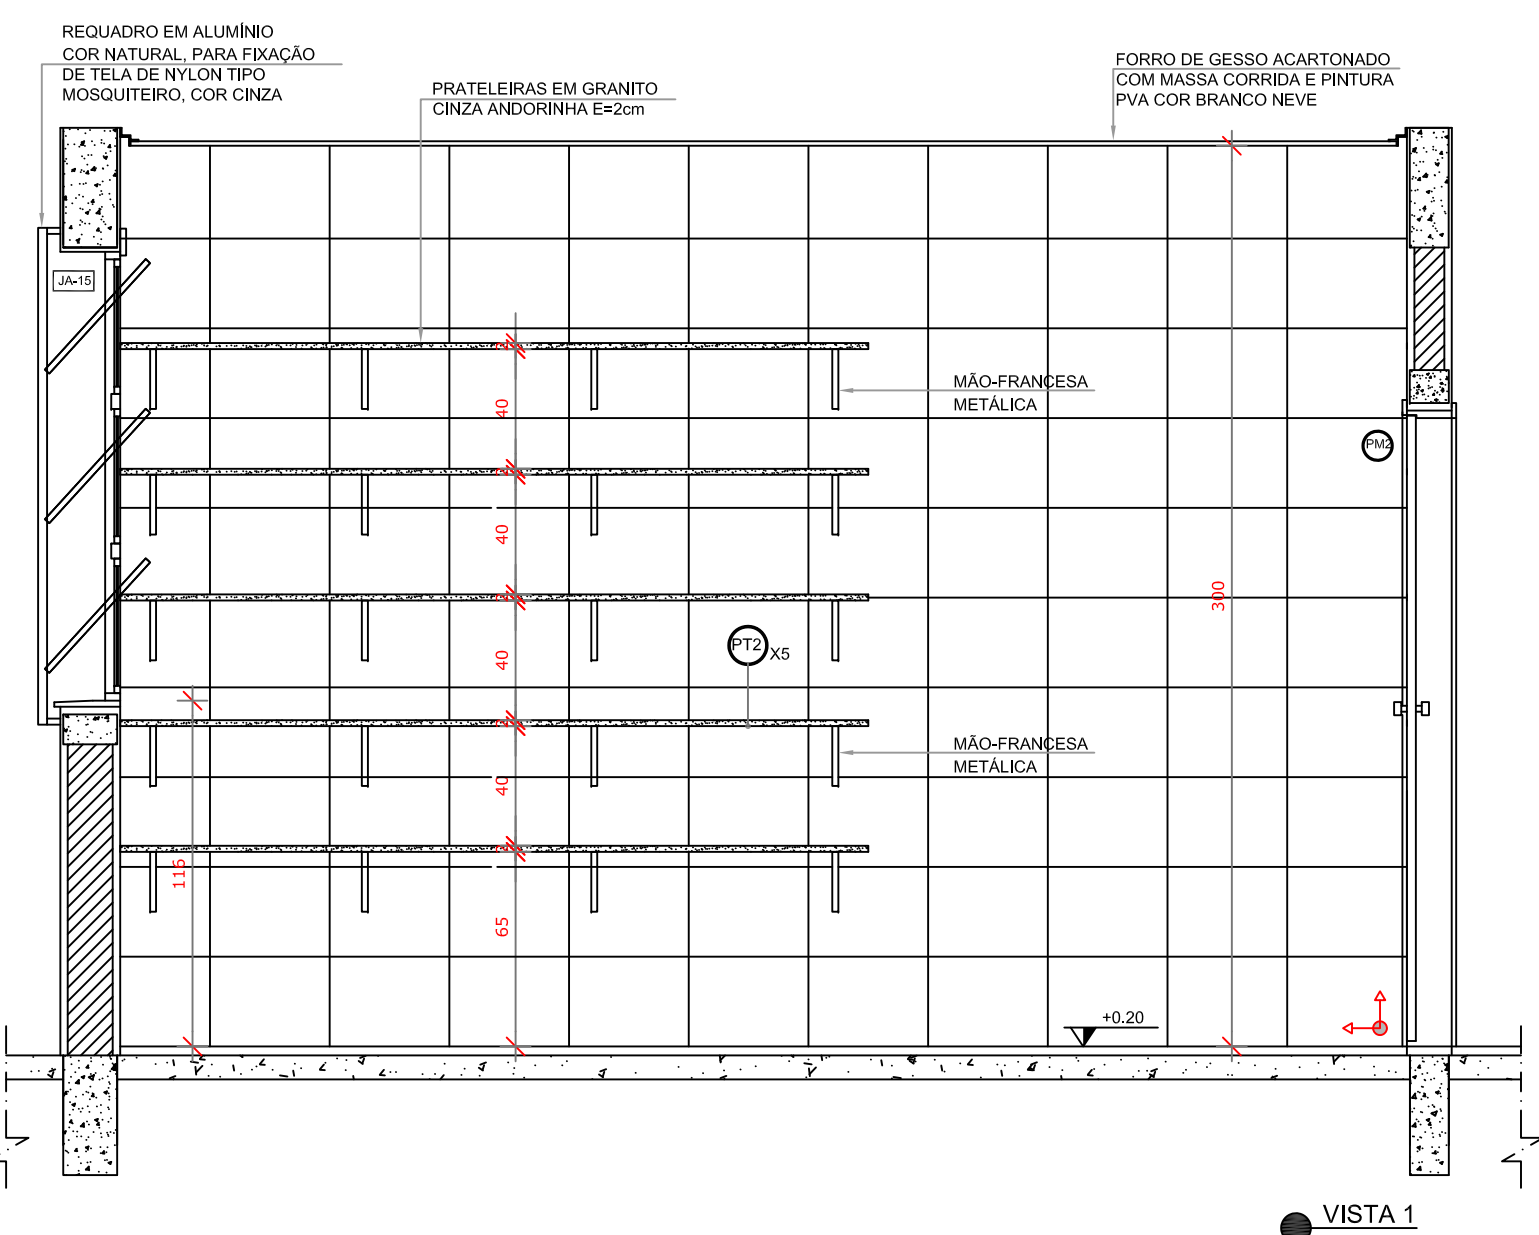

| | | |
|----|---------------|--|
| 02 | JANEIRO/ 2017 | Atendimento à NBR 9050/ 2015; Alteração: quadro de áreas, fechamento frontal, sanitários infantis 1 e 2, altura da platibanda, mobiliário e equipamento, altura da cerâmica nos sanitários, cor dos portões dos solários e altura da porta PA4; Acréscimo: do gradil e quadro de cargas no castelo d'água, de duchas higiênicas e escaninhos pré-escola. |
| 01 | JULHO/ 2016 | Alteração paredes - shaft para tubulação hidráulica e detalhamento: alteração da altura da platibanda. |
| Nº | DATA | DESCRIÇÃO |

CONTROLE DE REVISÕES

| | |
|-------------------------------------|--------------|
| PREFEITURA MUNICIPAL DE NOVA VENEZA | |
| PROJETO PADRÃO - TIPO 1 | |
| PROPRIETÁRIO : | PROPRIETÁRIO |
| ENDEREÇO: | ENDEREÇO |
| MUNICÍPIO - UF: | MUNICÍPIO |

| | |
|------------------|------|
| PROPRIETÁRIO | |
| RESP. TÉCNICO | CREA |
| AUTOR DO PROJETO | CAU |
| DLFO | CREA |
| | RA |

OBSERVAÇÕES:

PROGRAMA PROINFÂNCIA - PROJETO TIPO 1
PROJETO DE ARQUITETURA

| | | |
|-------------|---|---------|
| COORDENAÇÃO | DESCRIÇÃO-1 DESCRIÇÃO-2 DESCRIÇÃO-3 | PE-AR |
| REVISÃO | ESCALA | PRANCHA |
| R-01 | ESCALA | 00/00 |
| R-02 | ESCALA | |
| R-03 | DATA EMISSÃO | |
| DESENHO | DATA | |