

Ricardo Brogni
 Eng. Civil
 CREA-SP 107.445-4





PROJETO ARQUITETÔNICO

OBRA: PLANTA DE COBERTURA ESCOLA BÁSICA MUNICIPAL BAIRRO BORTOLOTTO

ENDEREÇO DA OBRA: RUA ANTÔNIO DESTRO
 BAIRRO: BAIRRO BORTOLOTTO

| PROJETO | ESCALA | DESENHO | DATA | PRANCHA |
|----------------|--------|----------|--------------|---------|
| RICARDO BROGNI | S/E | LEONARDO | JANEIRO 2022 | 1/1 |

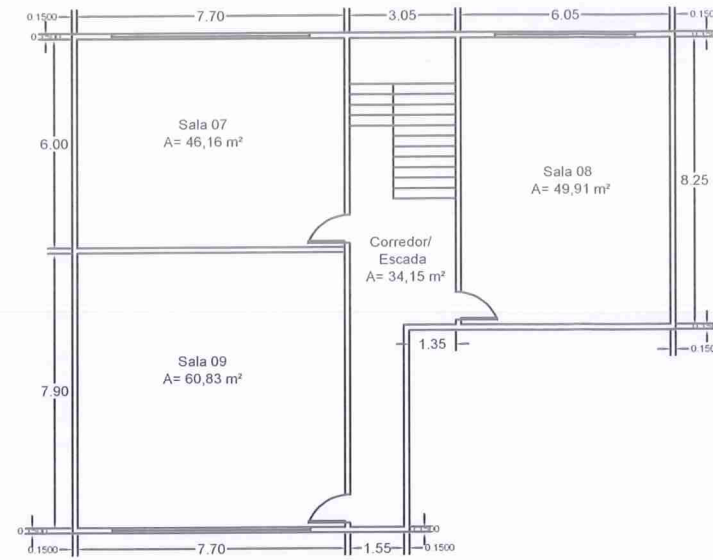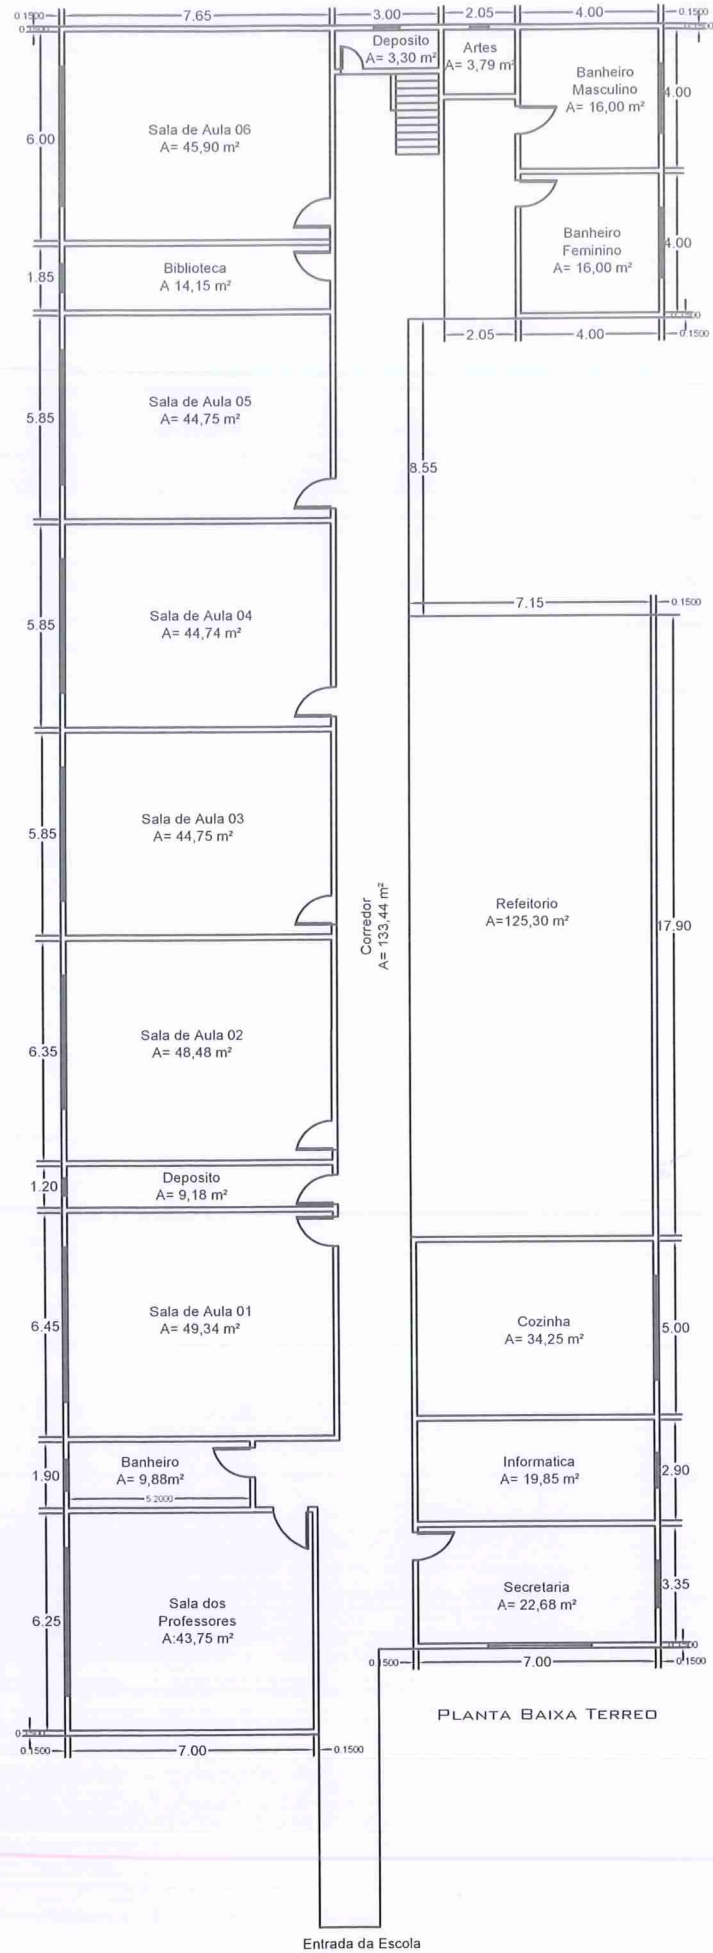

Ricardo Brogni
 Eng. Civil
 CREA/SC 067445-4



PROJETO ARQUITETÔNICO

OBRA: **PLANTA BAIXA DO TERREO E 1º PAVIMENTO DA ESCOLA BÁSICA MUNICIPAL BAIRRO BORTOLOTTO**

| | | | | |
|---|--|------------------------------|--|--|
| ENDEREÇO DA OBRA: RUA ANTÔNIO DESTRO | | BAIRRO: BAIRRO BORTOLOTTO | | |
|---|--|------------------------------|--|--|

| PROJETO | ESCALA | DESENHO | DATA | PRANCHA |
|----------------|--------|----------|--------------|---------|
| RICARDO BROGNI | S/E | LEONARDO | JANEIRO 2022 | 1/1 |