


DETALHAMENTO DO MURO VISTA SUPERIOR

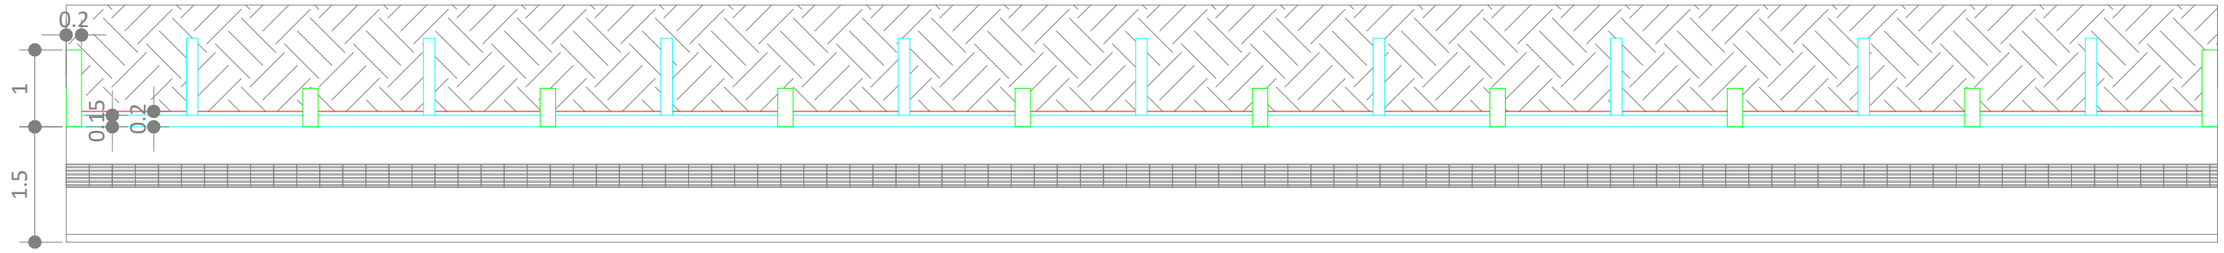


DETALHAMENTO DO MURO VISTA FRONTAL

# DETALHAMENTOS

**MURO DE CONTENÇÃO**

OBRA:
EXECUÇÃO DE MURO DE CONTENÇÃO SÃO BENTO BAIXO
RUA ANGELO BORTOLOTTO - BAIRRO BORTOLOTTO

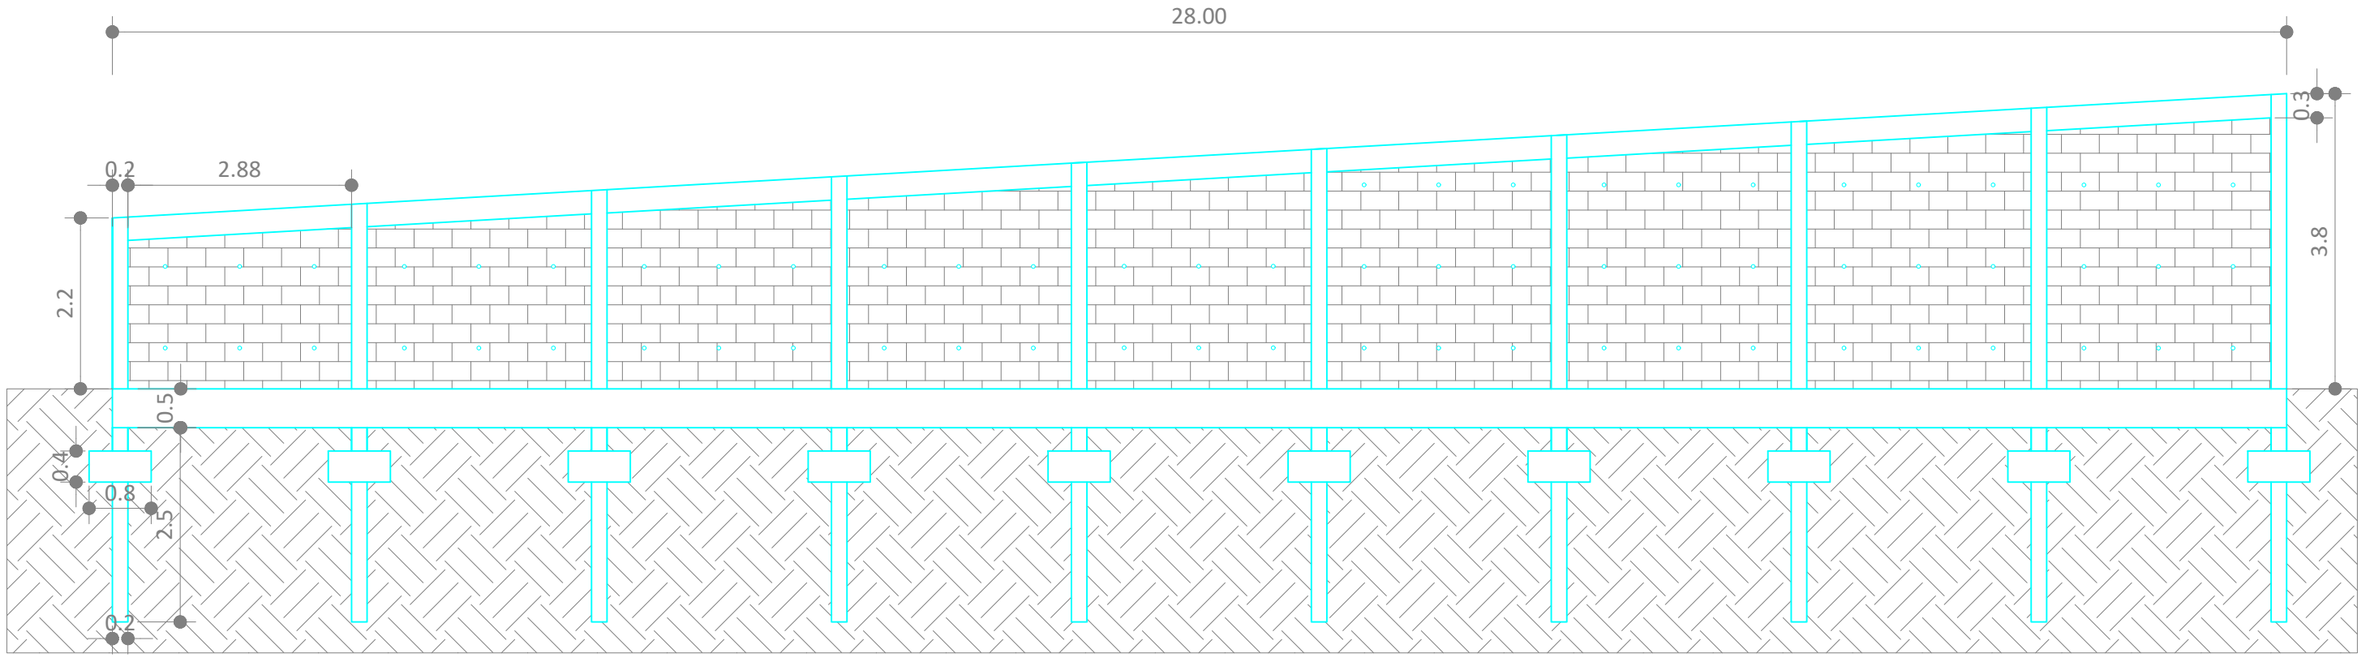PROPRIETÁRIO:
PREFEITURA MUNICIPAL NOVA VENEZA
CNPJ 82.916.826/0001-60

CONTEÚDO:
**- Detalhamento do muro vista superior**
**- Detalhamento do muro vista frontal**

RESP. TÉCNICO:
**RICARDO BROGNI**
**CREA 067445-4**
NOVA VENEZA, SC

| PROJETO | DESENHO | ESCALA | DATA | PRANCHA |
|---|---|---|---|---|
| RICARDO BROGNI | LEONARDO BORTOLOTTO | S/E | AGO/2022 | E-1/1 |

DIREITOS AUTORAIS RESERVADOS CONFORME A LEI 5.194 DE DEZEMBRO DE 1996, ARTIGOS 17 A 23.