


FACHADA NORTE  
ESC: S/E

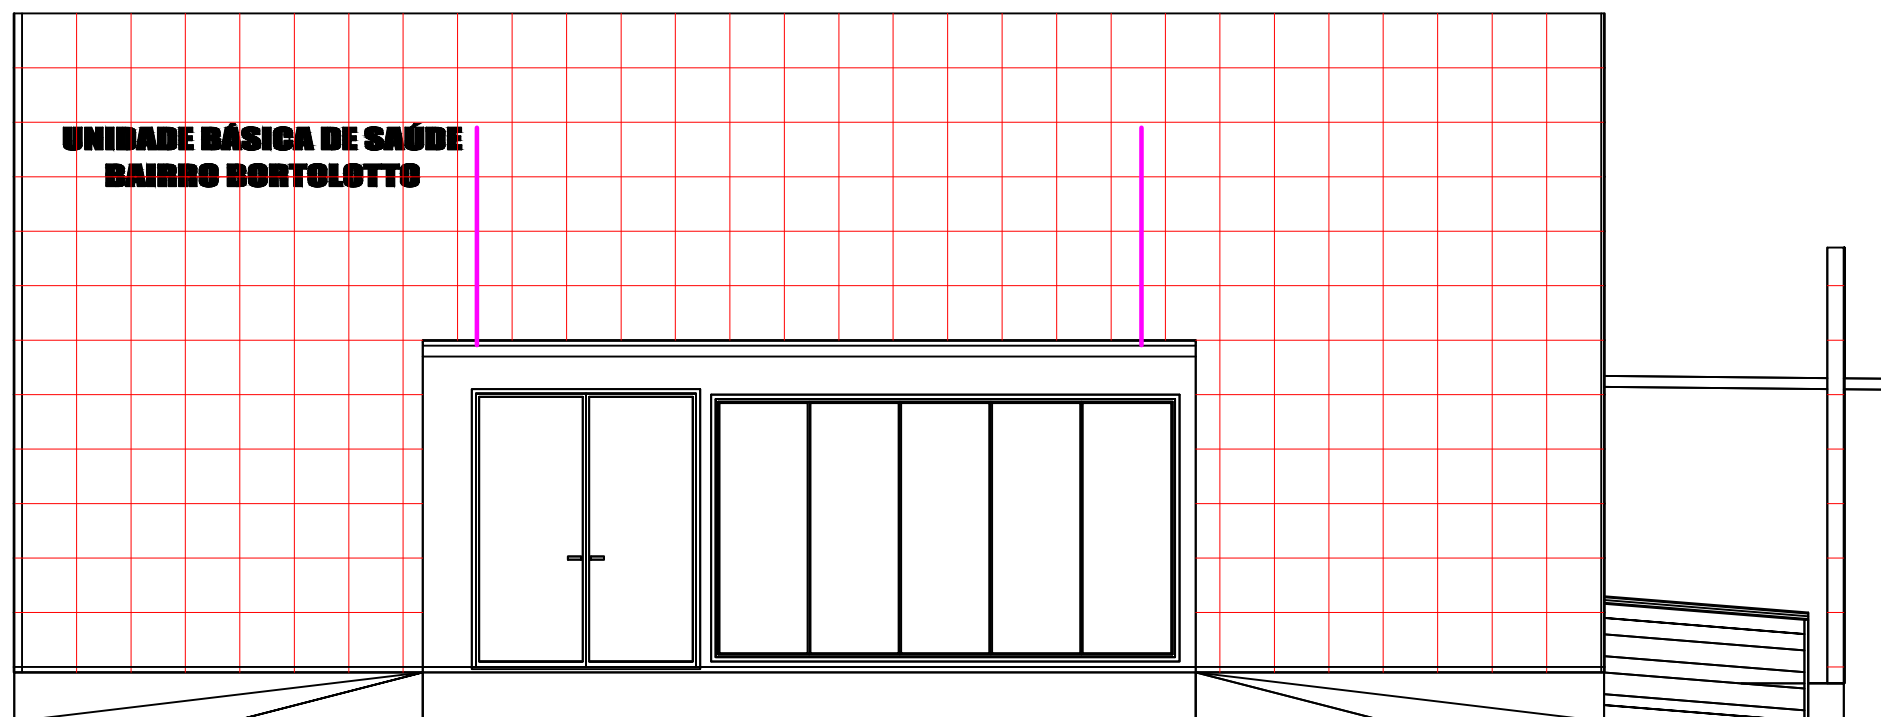

FACHADA OESTE  
ESC: S/E

Secretaria Municipal de Planejamento e Urbanismo			
Prefeitura Municipal <b>NOVA VENEZA</b>			
ARQUITETÔNICO			
REFORMA UBS BAIRRO BORTOLOTTO - NOVA VENEZA - SC			
Situação, Cobertura, Planta Baixa			DATA ABRIL - 2022
ARQUIVO: ARQUITETÔNICO.DWG	PROPRIETÁRIO: PREFEITURA MUNICIPAL DE NOVA VENEZA		
RESP. TÉCNICO PROJETO: RICARDO BROGNI CREA: 067445-4	DESENHO: LEONARDO BORTOLOTTO	ÁREA TOTAL: 265,7m <sup>2</sup>	PRANCHA: 4/4