



CORTE A'A

Escala: 1/100

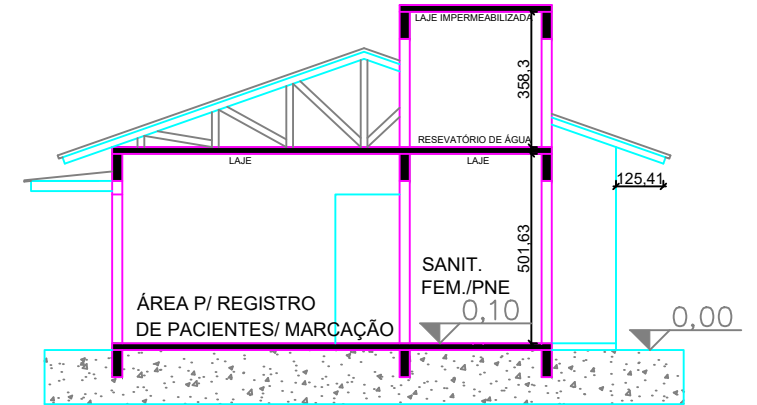


CORTE B'B

Escala: 1/100

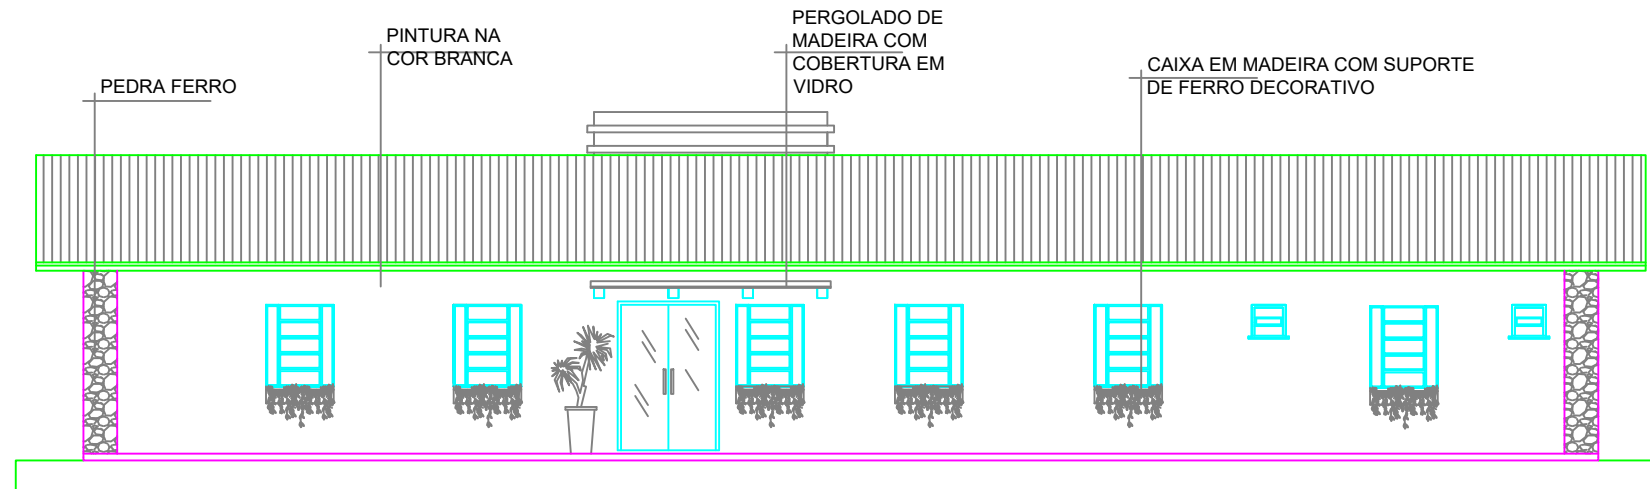

FACHADA NORTE

Escala: 1/100

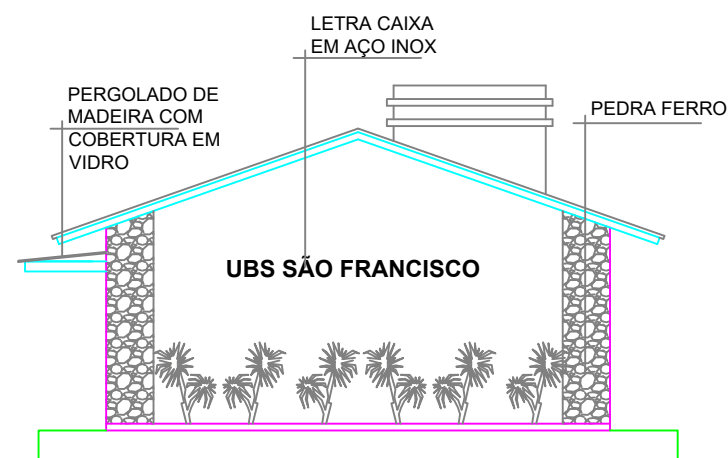

FACHADA OESTE

Escala: 1/100

Secretaria Municipal de Planejamento e Urbanismo			
 Prefeitura Municipal NOVA VENEZA			
ARQUITETÔNICO			
ACESSIBILIDADE UBS SÃO FRANCISCO - NOVA VENEZA - SC			
DISCRIMINAÇÃO: Fachadas e Cortes		DATA Junho - 2022	
ARQUIVO: ARQUITETÔNICO.DWG	PROPRIETÁRIO: PREFEITURA MUNICIPAL DE NOVA VENEZA		
RESP. TÉCNICO PROJETO: RICARDO BROGNI CREA: 067445-4	RESP. TÉCNICO EXECUÇÃO:	ÁREA TOTAL: 163,94m ²	FRANCHA: 3/3
DIREITOS AUTORAIS RESERVADOS CONFORME A LEI 6194/66 e 5988/73.			