


	Entrada de internet e telefone via aérea
	Eletroduto flexível 3/4" para cabo de internet e telefone

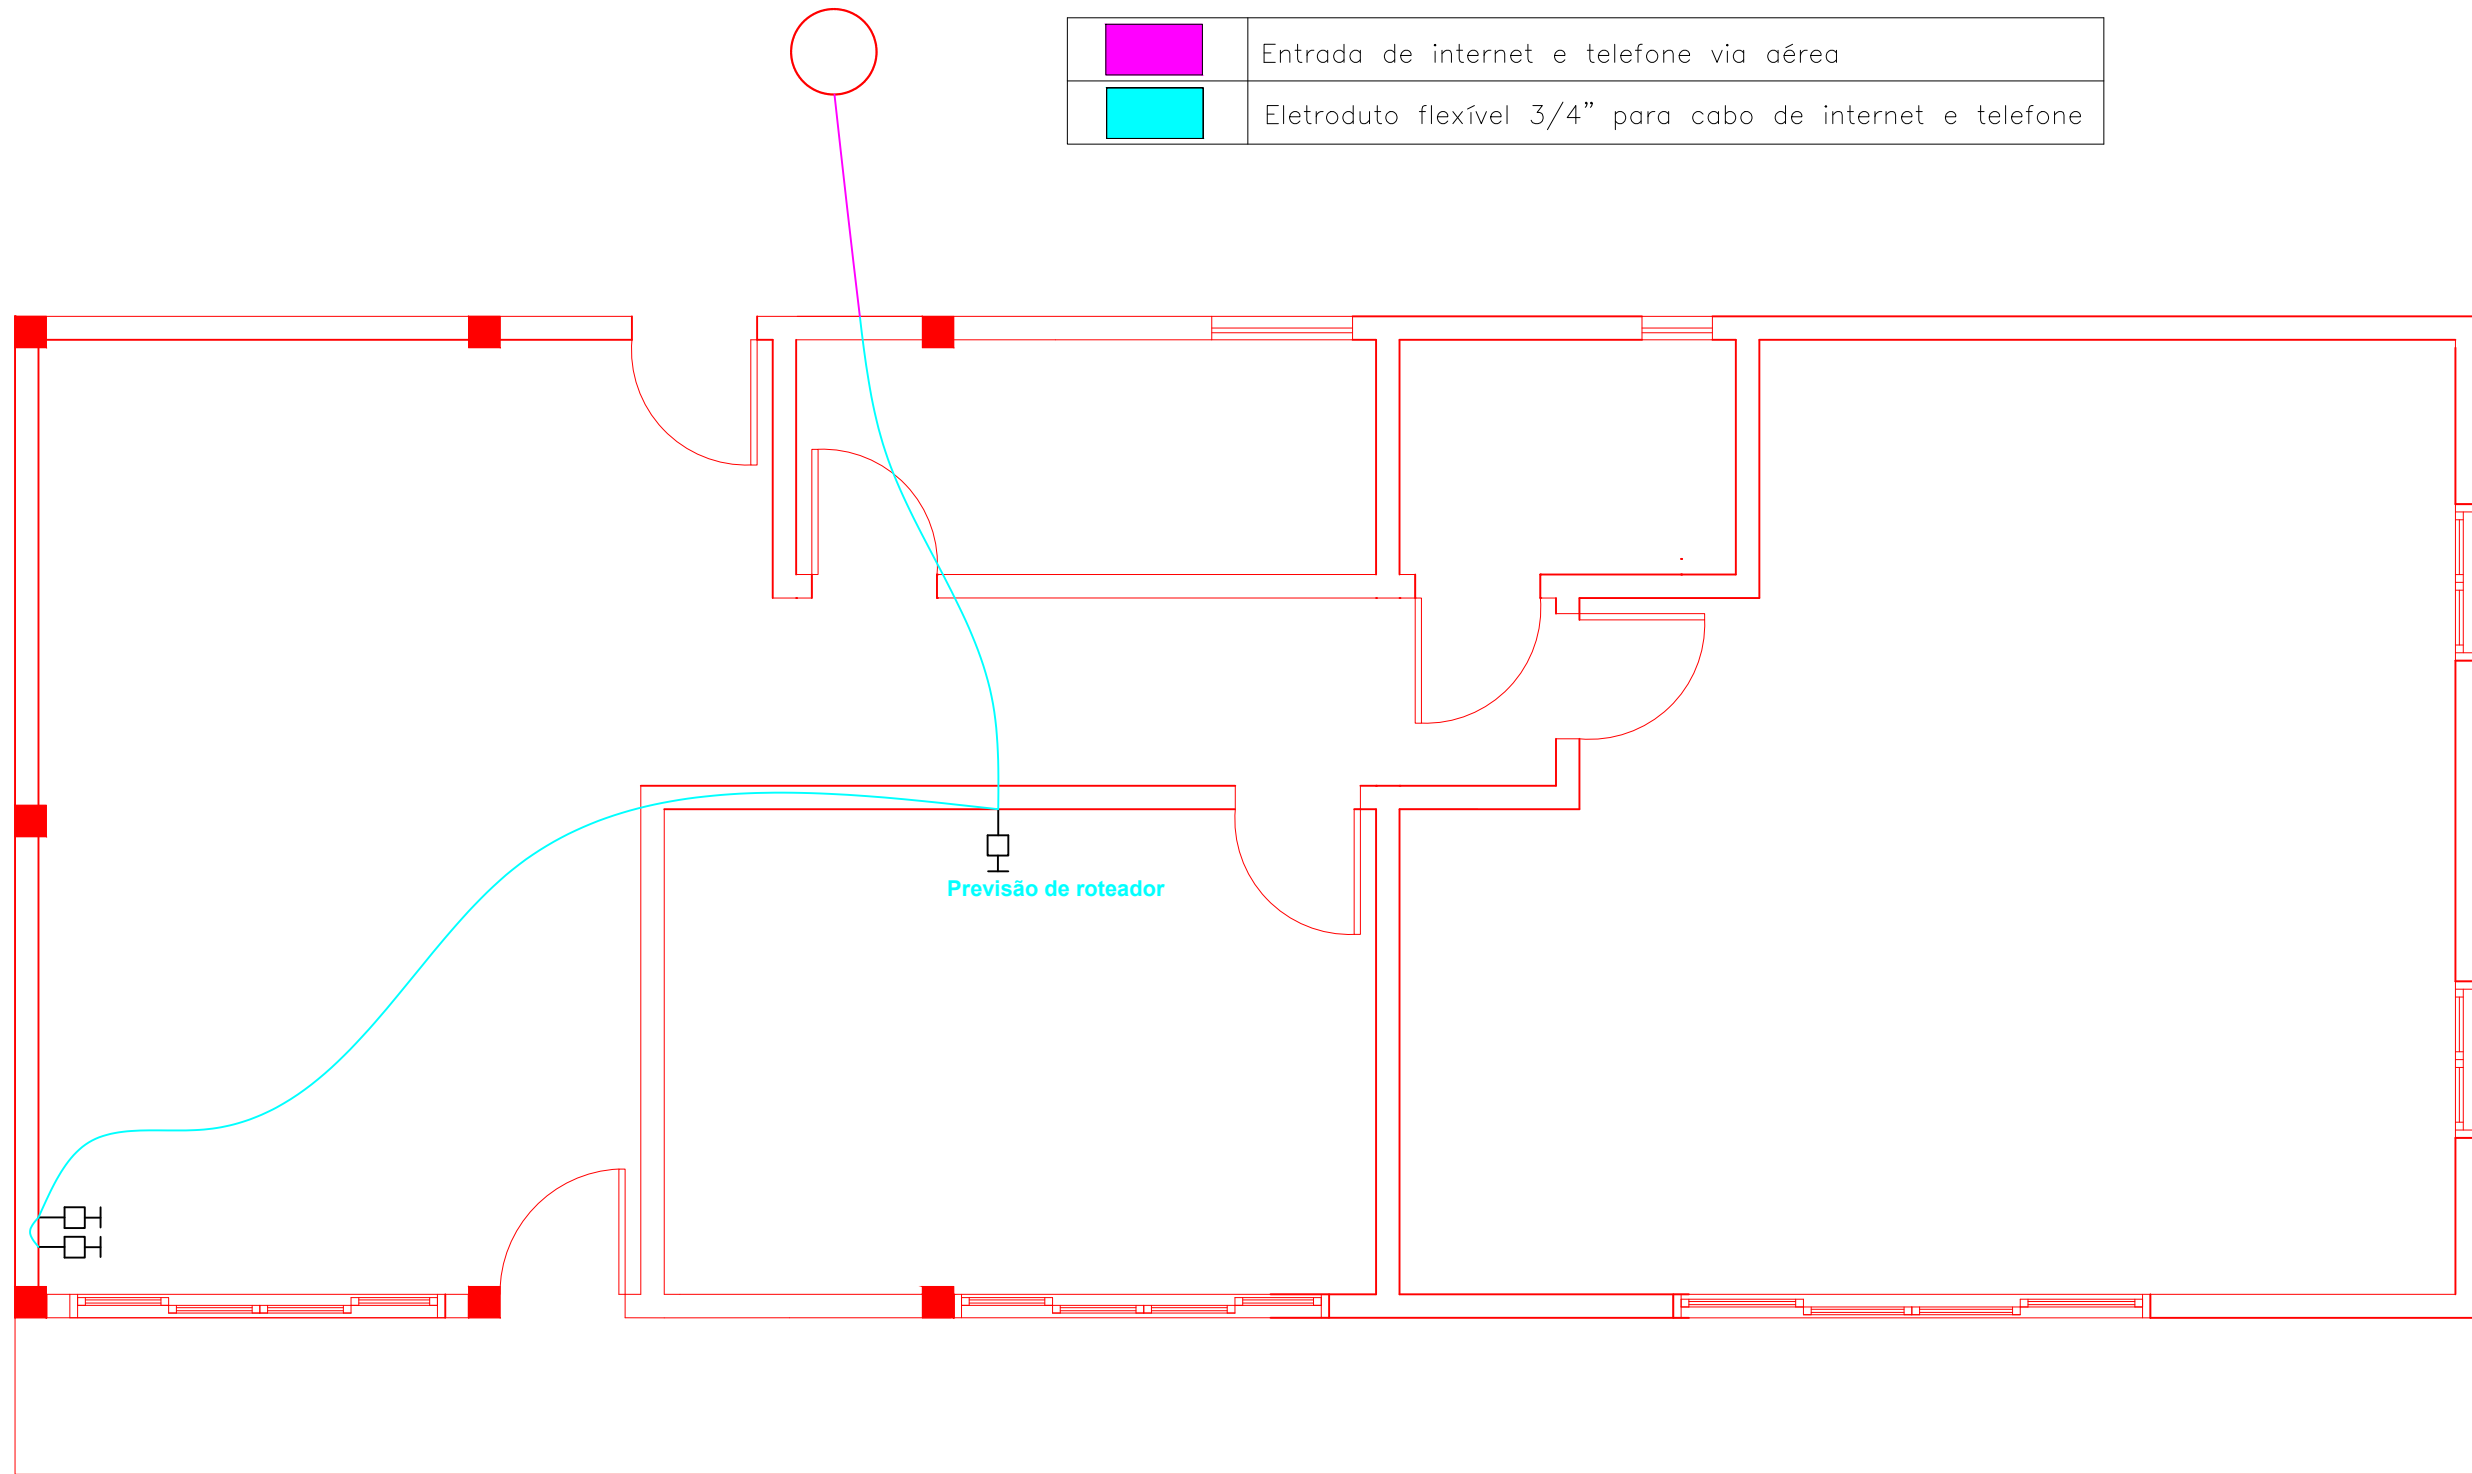

PROJETO DE REDE ESTRTURADA

 PROJETO COMPLEMENTAR EDIFÍCIO PÚBLICO				
<small>OBRA:</small> REFORMA DO ALOJAMENTO DE VISITANTE DO CARAVAGGIO FC RUA PEDRO MILANEZ - NOSSA SENHORA DE CARAVAGGIO				
<small>PROPRIETÁRIO:</small> PREFEITURA MUNICIPAL NOVA VENEZA CNPJ 82.916.826/0001-60			<small>CONTEÚDO:</small> -PROJETO DE REDE ESTRUTURADA	
<small>RESP. TÉCNICO:</small> EDVAR MINATTO CREA 022894-4 NOVA VENEZA, SC				
PROJETO	ESCALA	ÁREA	DATA	PRANCHA
EDVAR MINATTO	S/E	116,55 m ²	OUT/2022	E-1/1
DIREITOS AUTORAIS RESERVADOS CONFORME A LEI 5.194 DE DEZEMBRO DE 1996, ARTIGOS 17 A 23.				