




Vista Lateral Esquada (Leste) - Escala 1:50

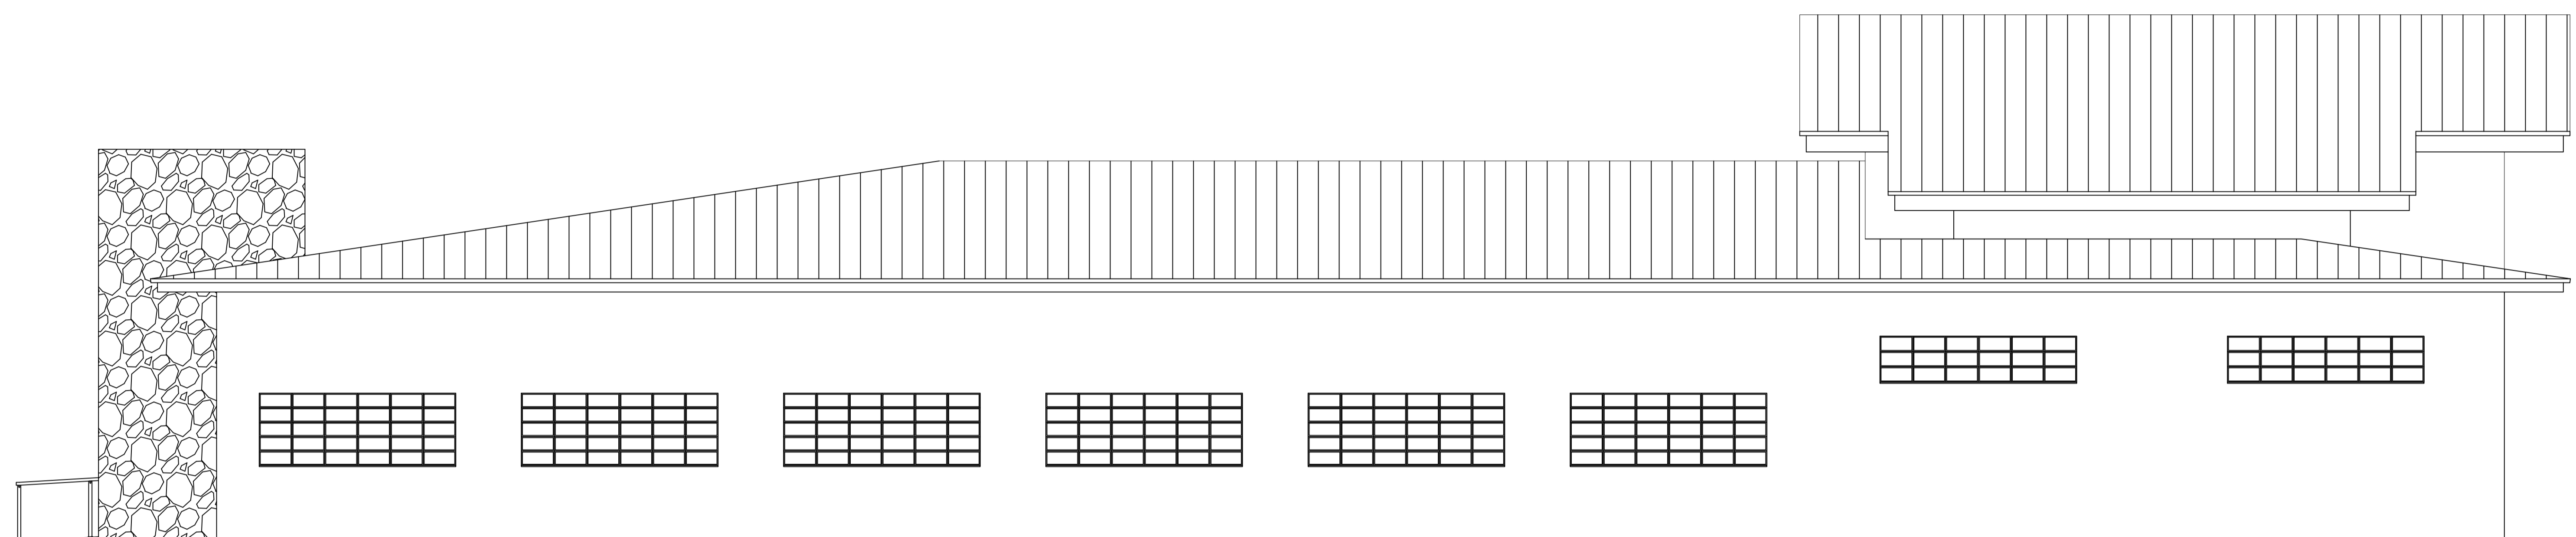

Vista Lateral Direita (Oeste) - Escala 1:50

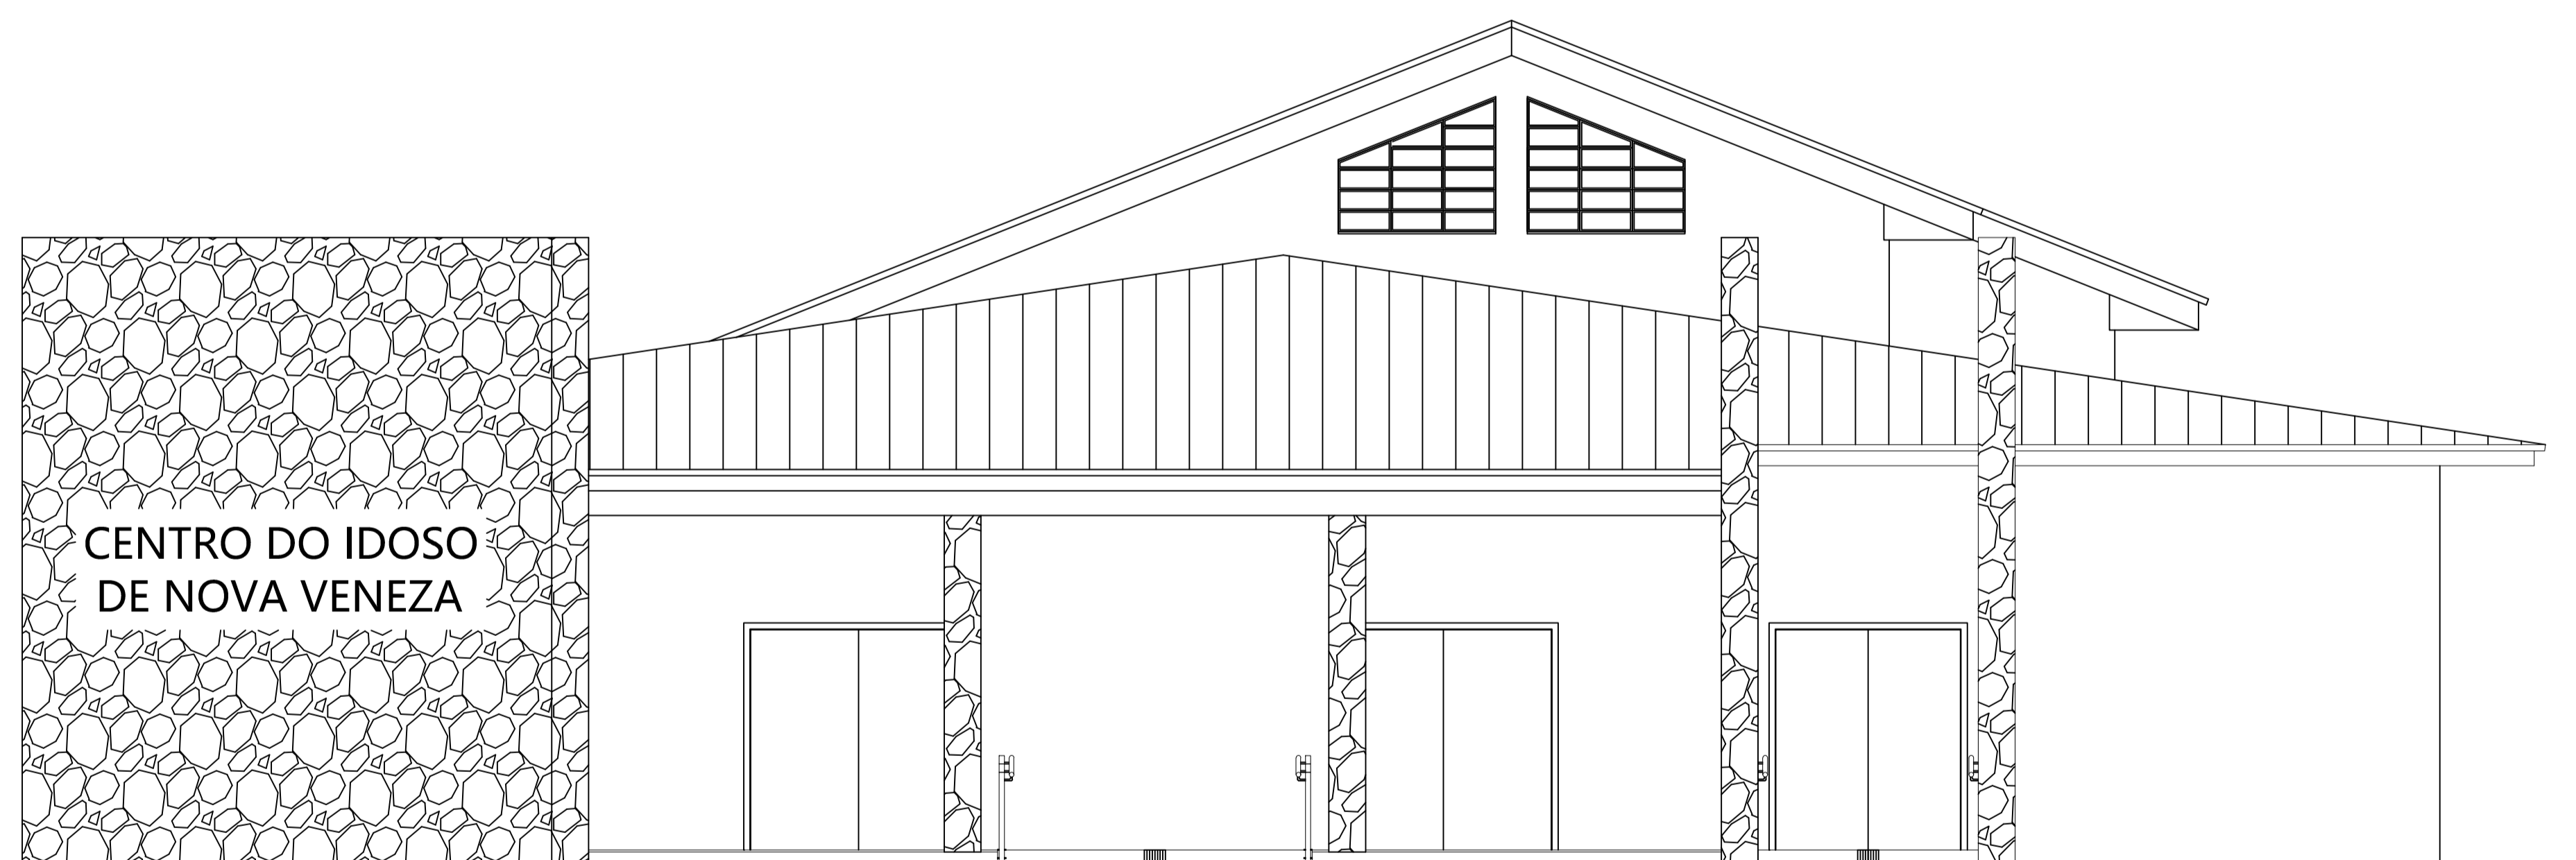

Vista Frontal (Norte) - Escala 1:50

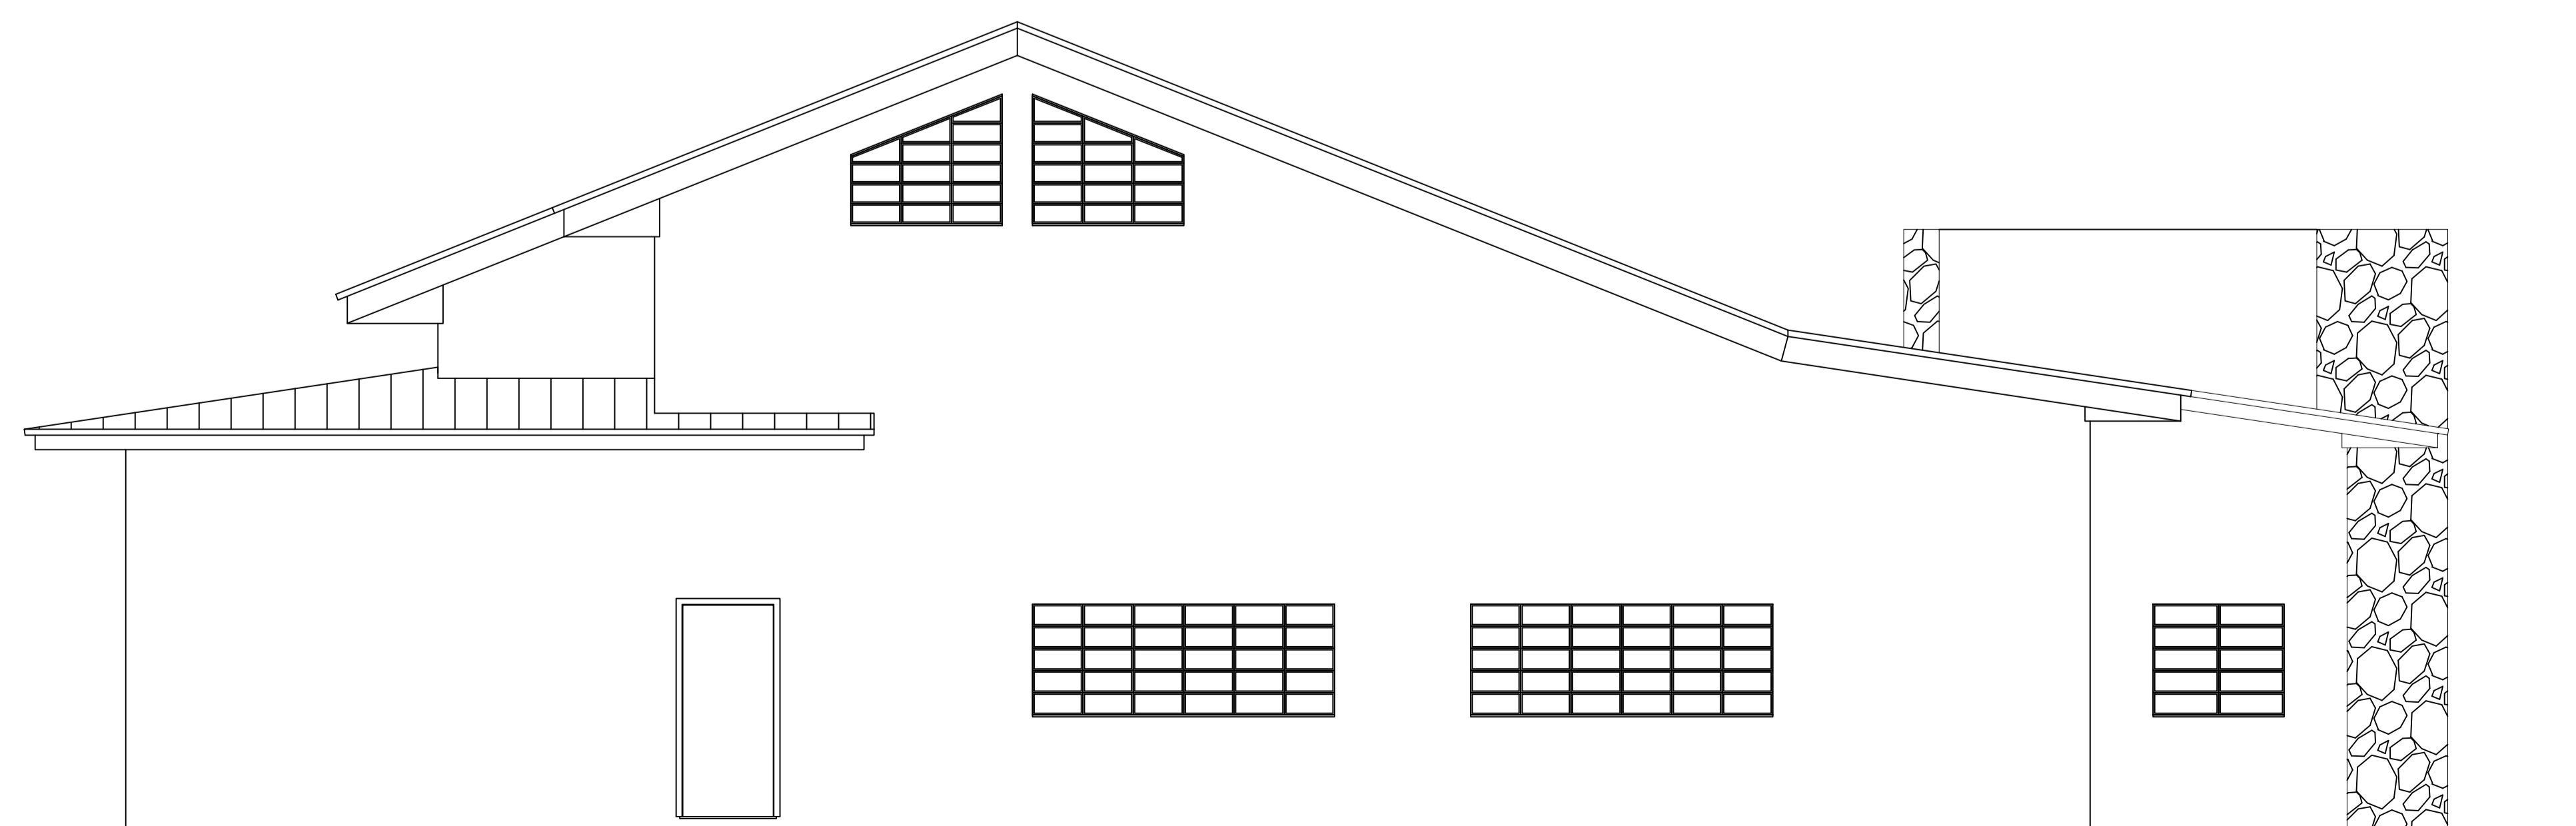

Vista Fundos (Sul) - Escala 1:50

| | | |
|---|------|-------------------------------|
| 1 | 1:50 | Vista Frontal (Norte) |
| 2 | 1:50 | Vista Lateral Esquada (Leste) |
| 3 | 1:50 | Vista Lateral Direita (Oeste) |
| 4 | 1:50 | Vista Fundos (Sul) |

| | | | | |
|------------------------|-------------------------------------|----------|-------------------|---------|
| RES. TÉCNICO | PROPRIETÁRIO | | | |
| José Luiz Ronconi | Prefeitura Municipal de Nova Veneza | | | |
| CONTEÚDO | ESCALA | | | |
| VISTA LATERAL ESQUERDA | 1/50 | | | |
| VISTA LATERAL DIREITA | 1/50 | | | |
| VISTA FRENTE | 1/50 | | | |
| VISTA FUNDOS | 1/50 | | | |
| ÁREA CONTRATADA | ÁREA PROJEETADA | DATA | COLABORADOR | FRANCHA |
| Ver quadro | Ver quadro | Mai/2022 | Gabriel Romagnolo | 04/04 |