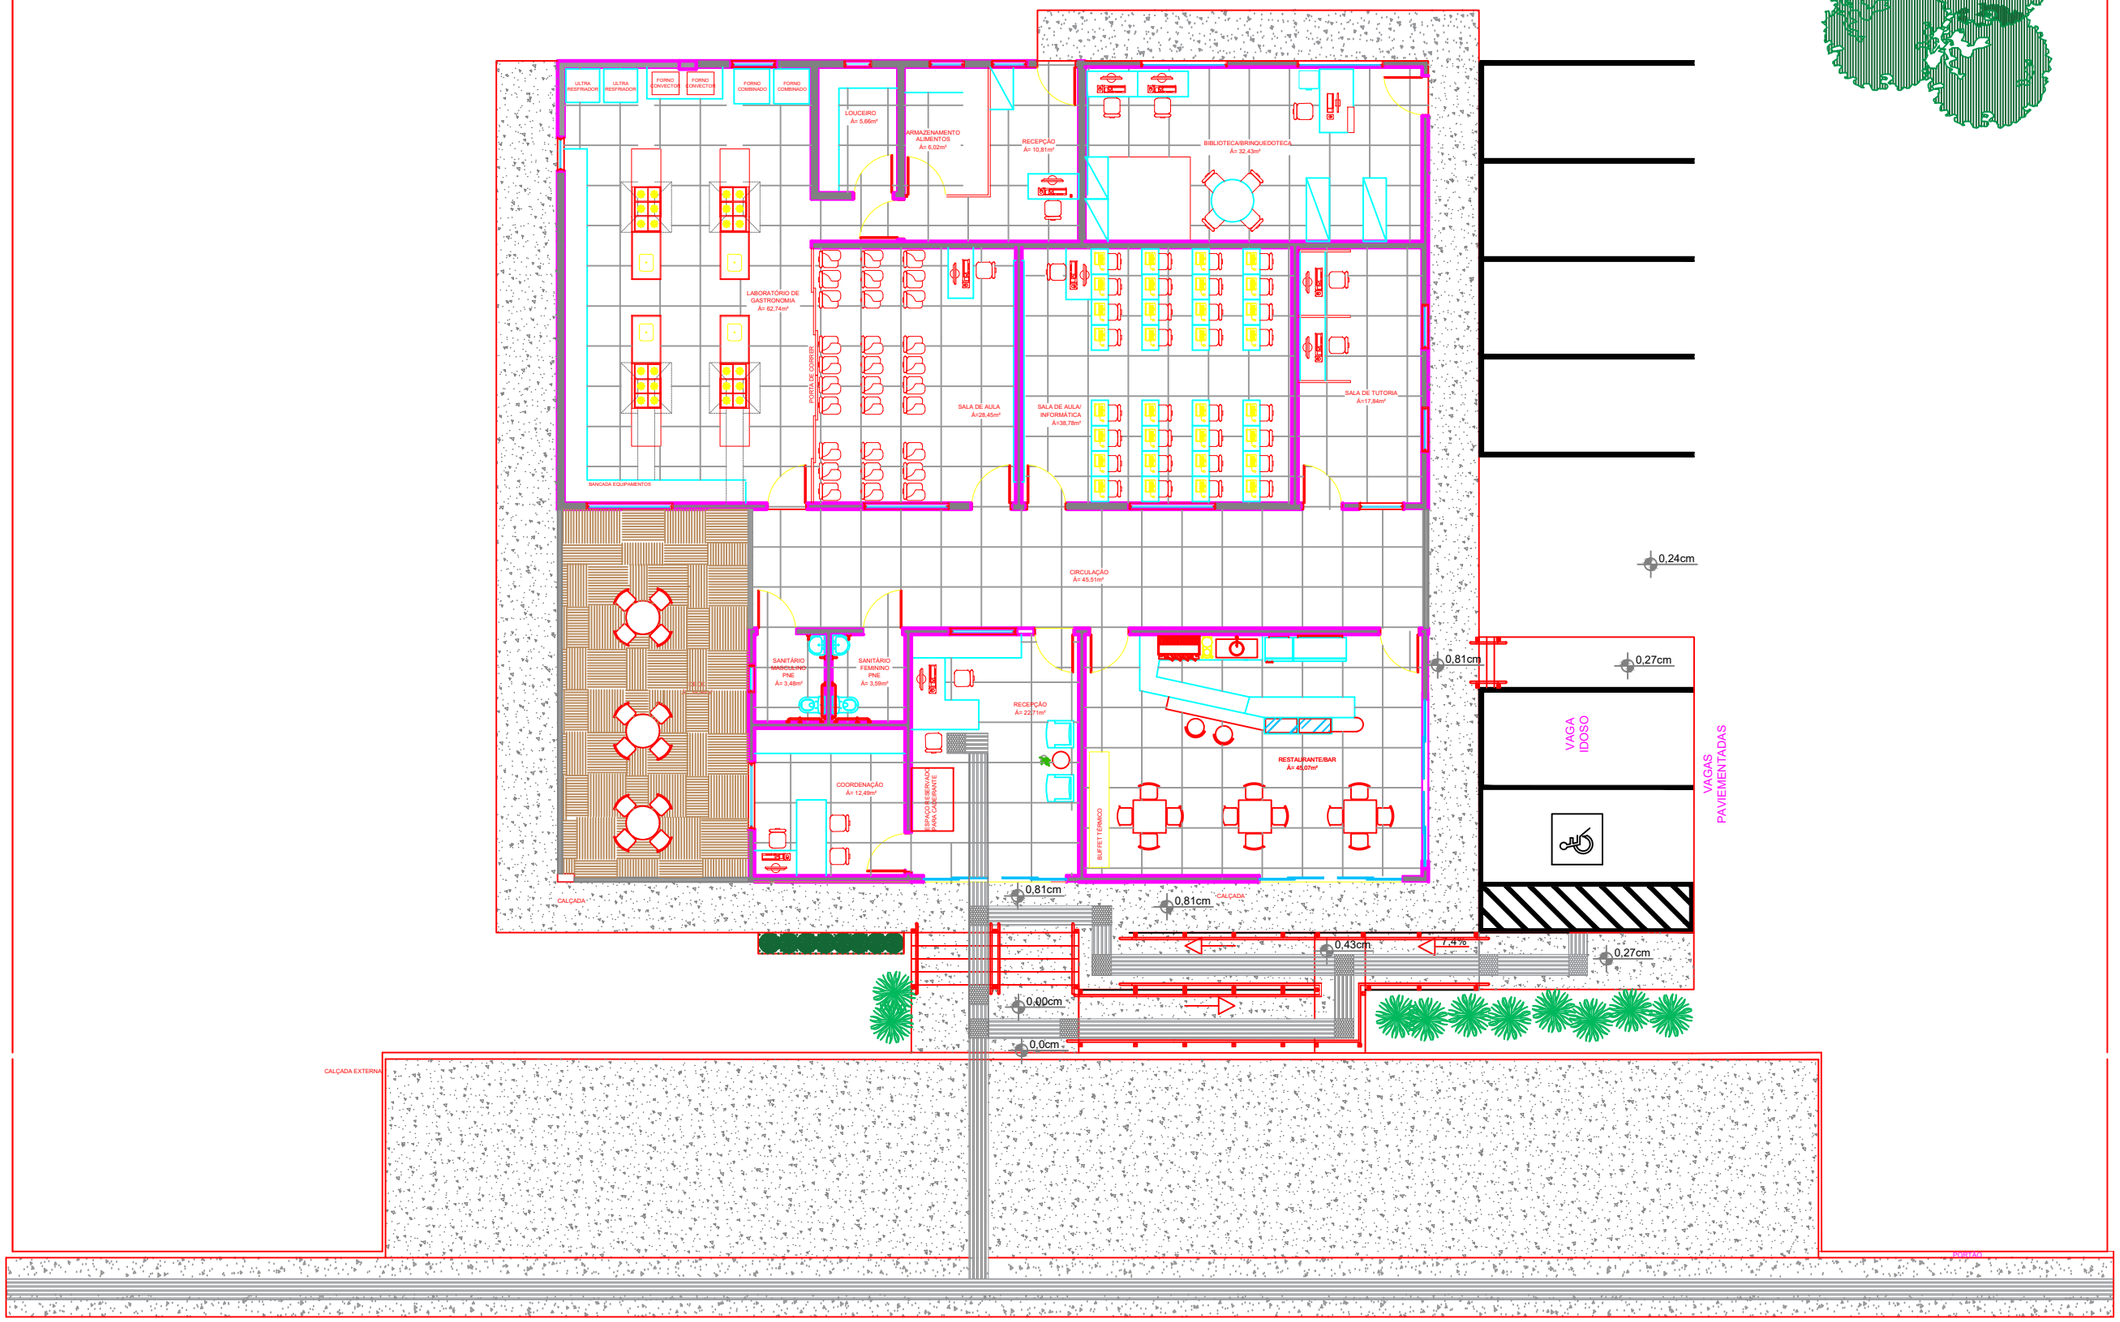

PLANTA BAIXA HUMANIZADA

PROJETOS ARQUITETÔNICO

EDIFÍCIO PÚBLICO

OBRA:
POLO GASTRONOMICO SÃO BENTO ALTO
RUA ALBINO MONDARDO - SÃO BENTO ALTO

PROPRIETÁRIO:
PREFEITURA MUNICIPAL NOVA VENEZA
CNPJ 82.916.826/0001-60

CONTEÚDO:
-PLANTA BAIXA HUMANIZADA

RESP. TÉCNICO:
EDVAR MINATTO
CREA 022894-4
NOVA VENEZA, SC

PROJETO	ESCALA	ÁREA	DATA	PRANCHA
EDVAR MINATTO	S/E	402,72 m²	SET/2022	E-1/5

DIREITOS AUTORAIS RESERVADOS CONFORME A LEI 5.194 DE DEZEMBRO DE 1996, ARTIGOS 17 A 23.

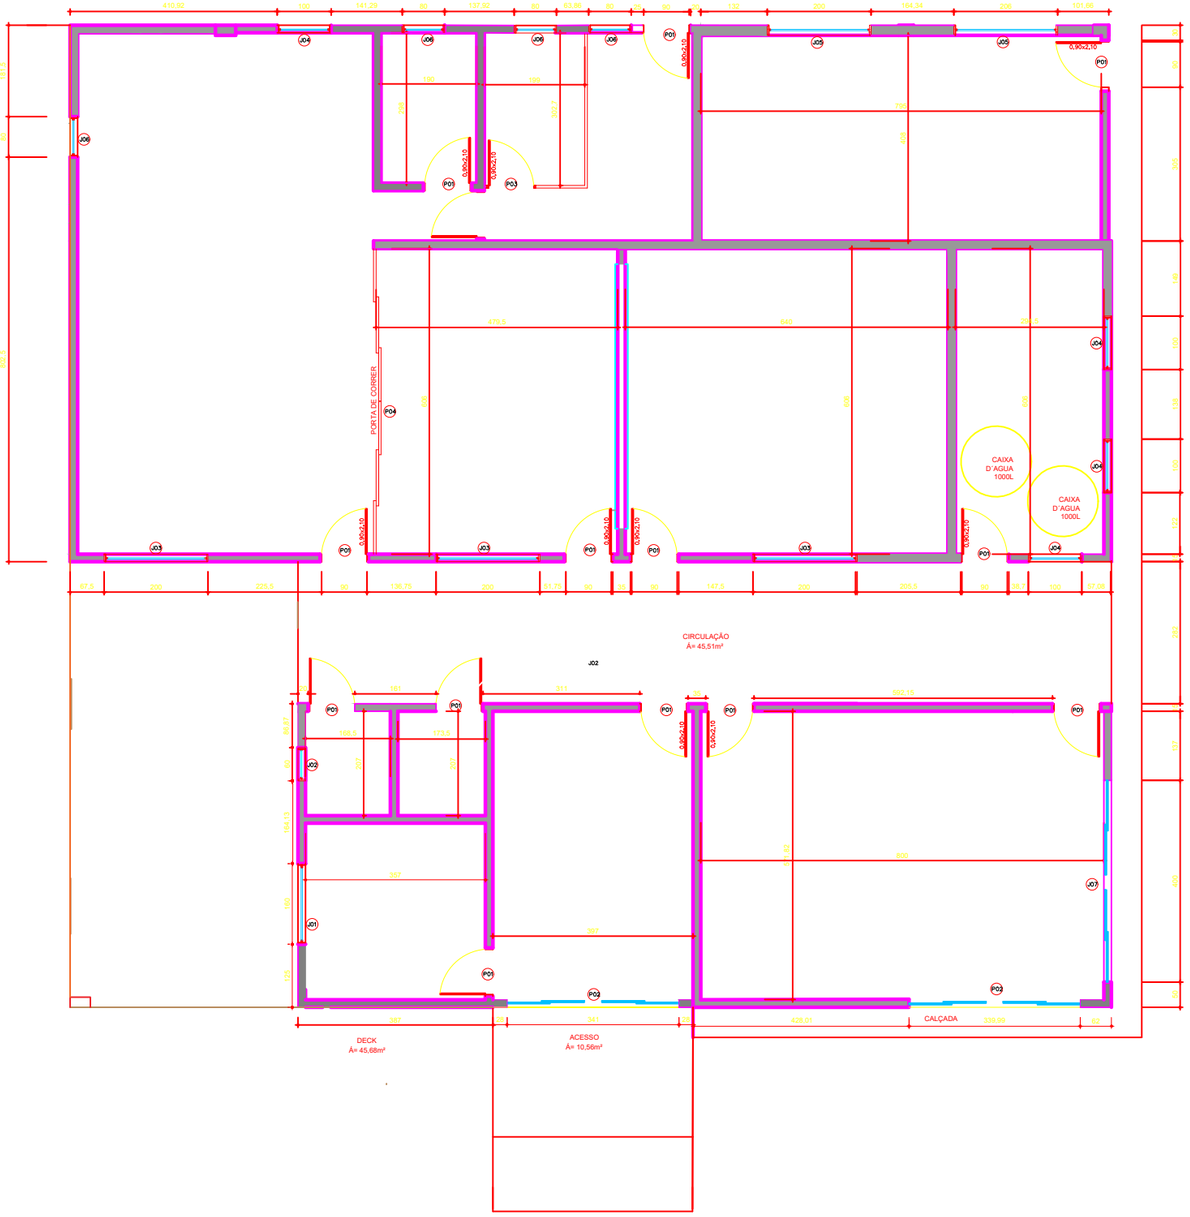

PLANTA BAIXA TÉCNICA

Quadro de Esquadrias

PORTAS

COD. LARGURA x ALTURA	DESCRIÇÃO	LOCALIZAÇÃO	QTDADE
P1 0,90 X 2,10	DE ABRIR EM MADEIRA MACIÇA	SANITARIOS E DEMAIS SALAS	12
P2 3,40X2,20	DE CORRER 04 FOLHAS, 2 FIXAS 2 CORRER PVC OU ALUMÍNIO COM VIDRO 10mm – temperado – fume	ENTRADA E RESTAURANTE	02
P3 0,90X2,10	DE ABRIR PORTA DE DIVISORIA LEVE	ARMAZENAMENTO DE ALIMENTOS	01
P4 6,00X2,10	DE CORRER 06 FOLHAS, 2 FIXAS 4 CORRER PVC OU ALUMÍNIO COM VIDRO 10mm – temperado – fume	SALA DE AULA	01

JANELAS

COD. LARG.xALT./PEITORIL(PISO FINALIZADO)	DESCRIÇÃO	LOCALIZAÇÃO	QTDADE
J1 1,60 X 1,20 X 0,90	DE CORRER 2 FOLHAS PVC OU ALUMÍNIO + VIDRO 4 mm – temperado – fumê	COORDENAÇÃO / RECEPÇÃO	02
J2 0,60 X 0,60 X 1,80	MAXIM AR PVC OU ALUMÍNIO + VIDRO 4 mm – temperado fumê	SANITARIOS FEM. / MASC.	02
J3 2,00 X 2,00 X 1,00	DE CORRER 2 FOLHAS PVC OU ALUMÍNIO + VIDRO 4 mm – temperado – fumê	LABORATÓRIO/ SALA DE AULA SALA DE INFORMÁTICA	05
J4 1,00 X 1,00 X 1,10	DE CORRER 2 FOLHAS PVC OU ALUMÍNIO + VIDRO 4 mm – temperado – fumê	SALA DE TUTORIA/LABORATÓRIO	04
J5 2,00 X 1,20 X 0,90	DE CORRER 2 FOLHAS PVC OU ALUMÍNIO + VIDRO 4mm – temperado fumê	BIBLIOTECA/BRINQUEDOTECA	02
J6 0,80 X 0,80 X 1,30	BASCULANTE PVC OU ALUMÍNIO + VIDRO 4 mm – temperado – fumê	LABORATÓRIO/RECEPÇÃO	03
J7 4,00 X 1,60 X 0,50	DE CORRER 4 FOLHAS, 2 FIXAS 2 CORRER PVC OU ALUMÍNIO + VIDRO 6 mm – temperado – fumê	RESTAURANTE	01

PROJETOS ARQUITETÔNICO

EDIFÍCIO PÚBLICO

OBRA:
POLO GASTRONOMICO SÃO BENTO ALTO
RUA ALBINO MONDARDO - SÃO BENTO ALTO

PROPRIETÁRIO:
PREFEITURA MUNICIPAL NOVA VENEZA
CNPJ 82.916.826/0001-60

CONTEÚDO:
-PLANTA BAIXA TÉCNICA

RESP. TÉCNICO:
EDVAR MINATTO
CREA 022894-4
NOVA VENEZA, SC

PROJETO	ESCALA	ÁREA	DATA	PRANCHA
EDVAR MINATTO	S/E	402,72 m²	SET/2022	E-2/5

DIREITOS AUTORAIS RESERVADOS CONFORME A LEI 5.194 DE DEZEMBRO DE 1996, ARTIGOS 17 A 23.

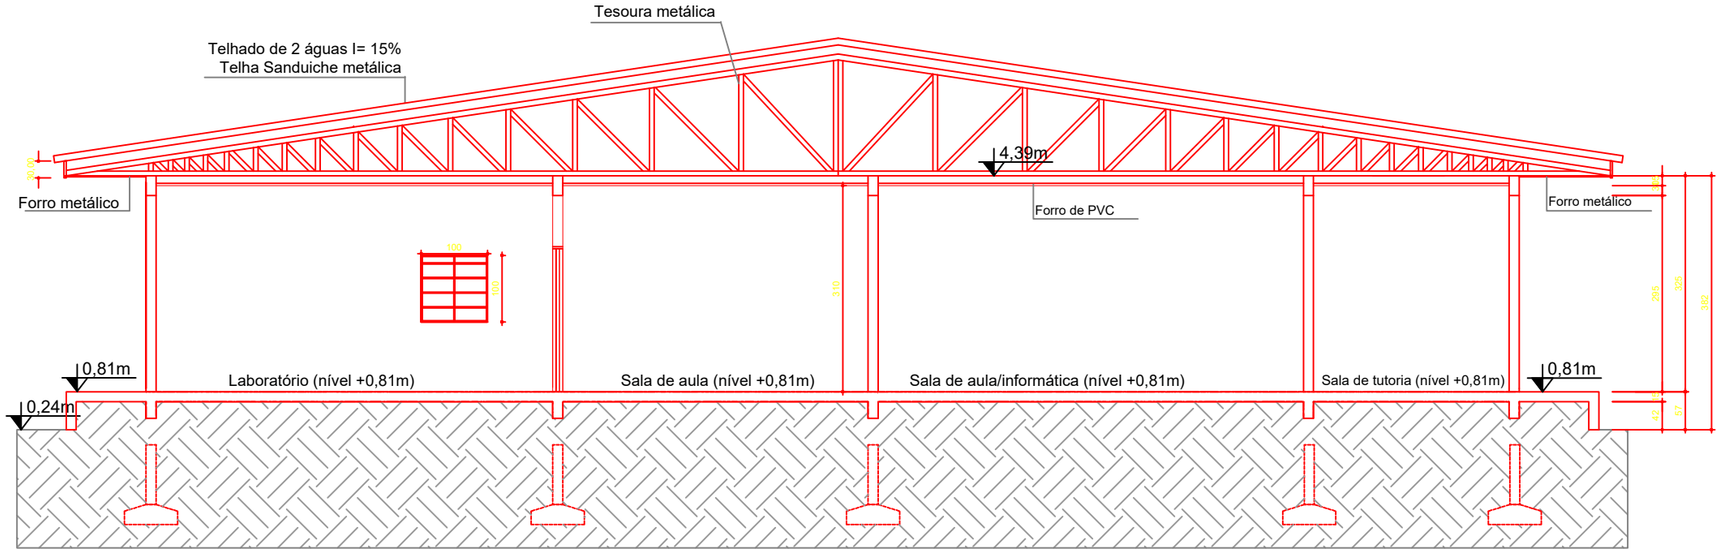

CORTE AA

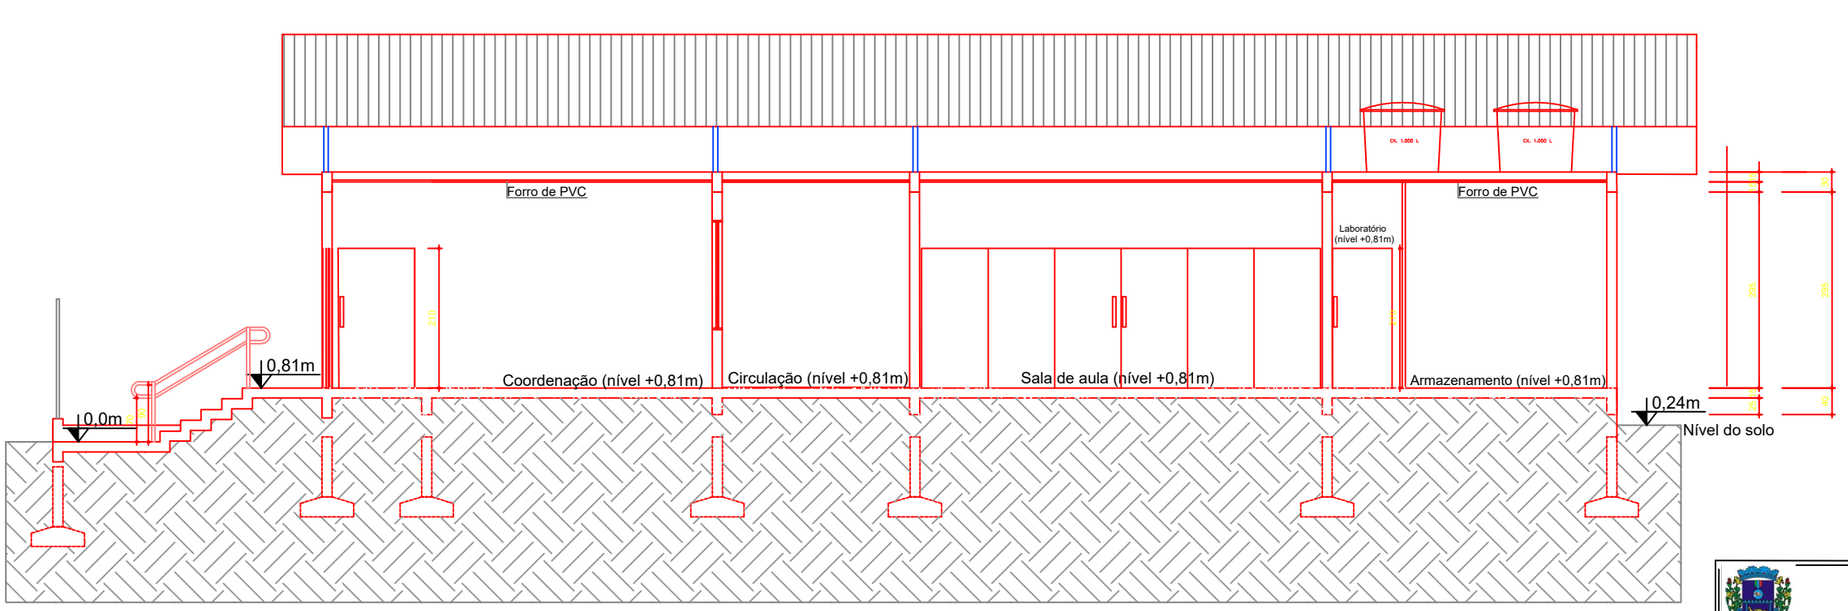

CORTE BB

PROJETOS ARQUITETÔNICO

EDIFÍCIO PÚBLICO

OBRA:
POLO GASTRONOMICO SÃO BENTO ALTO
RUA ALBINO MONDARDO - SÃO BENTO ALTO

PROPRIETÁRIO:
PREFEITURA MUNICIPAL NOVA VENEZA
CNPJ 82.916.826/0001-60

CONTEÚDO:
-CORTE AA
-CORTE BB

RESP. TÉCNICO:
EDVAR MINATTO
CREA 022894-4
NOVA VENEZA, SC

PROJETO	ESCALA	ÁREA	DATA	PRANCHA
EDVAR MINATTO	S/E	402,72 m²	SET/2022	E-3/5

DIREITOS AUTORAIS RESERVADOS CONFORME A LEI 5.194 DE DEZEMBRO DE 1996, ARTIGOS 17 A 23.

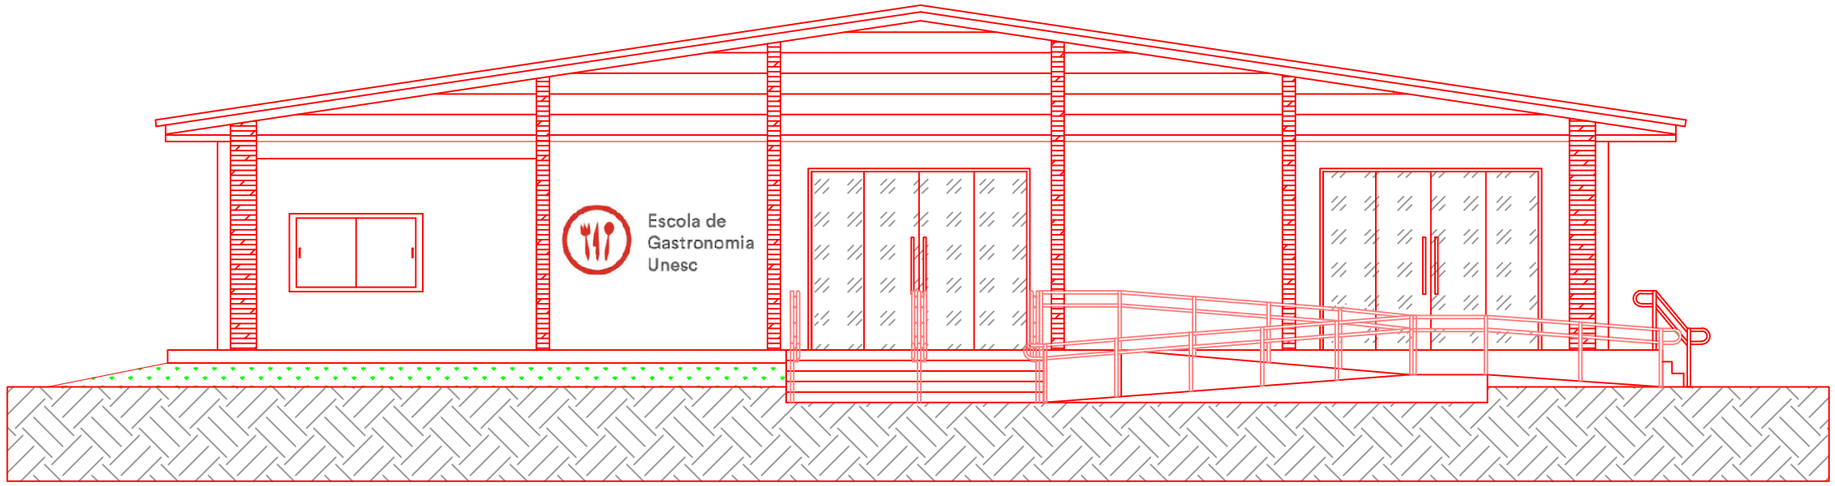

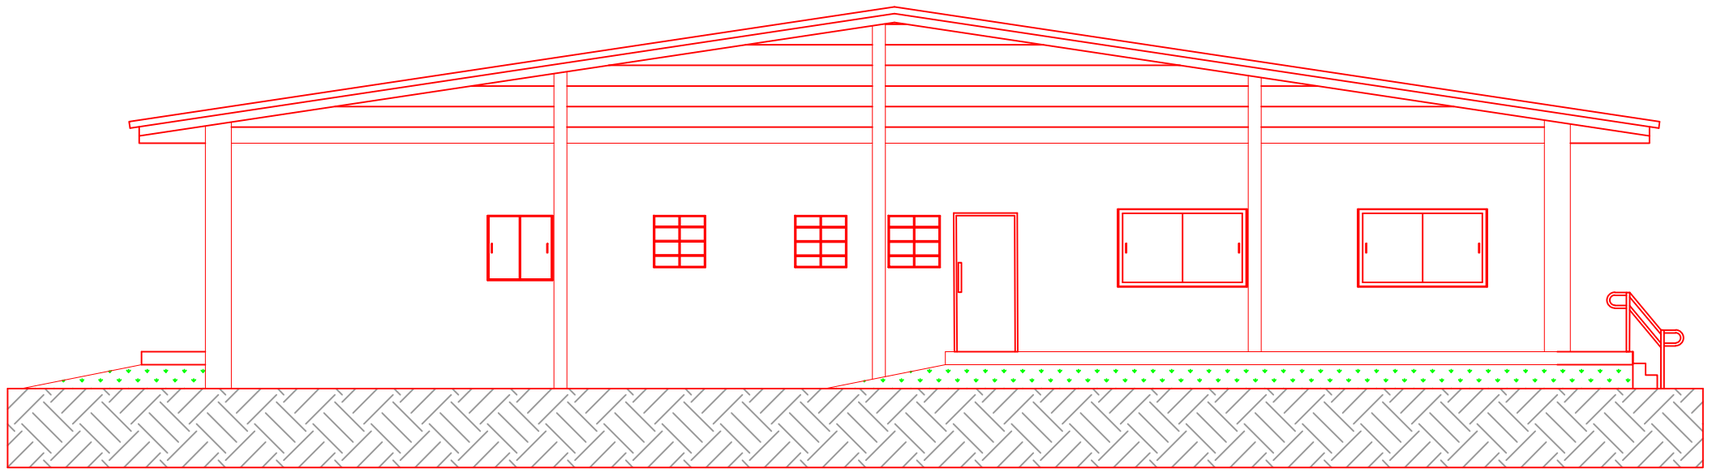

PROJETOS ARQUITETÔNICO

EDIFÍCIO PÚBLICO

OBRA:

POLO GASTRONOMICO SÃO BENTO ALTO
RUA ALBINO MONDARDO - SÃO BENTO ALTO

PROPRIETÁRIO:	CONTEÚDO:
PREFEITURA MUNICIPAL NOVA VENEZA CNPJ 82.916.826/0001-60	**-FACHADA SUL** **-FACHADA NORTE**
RESP. TÉCNICO: **EDVAR MINATTO** **CREA 022894-4** **NOVA VENEZA, SC**	

PROJETO	ESCALA	ÁREA	DATA	PRANCHA
EDVAR MINATTO	S/E	402,72 m²	SET/2022	E-4/5

DIREITOS AUTORAIS RESERVADOS CONFORME A LEI 5.194 DE DEZEMBRO DE 1996, ARTIGOS 17 A 23.

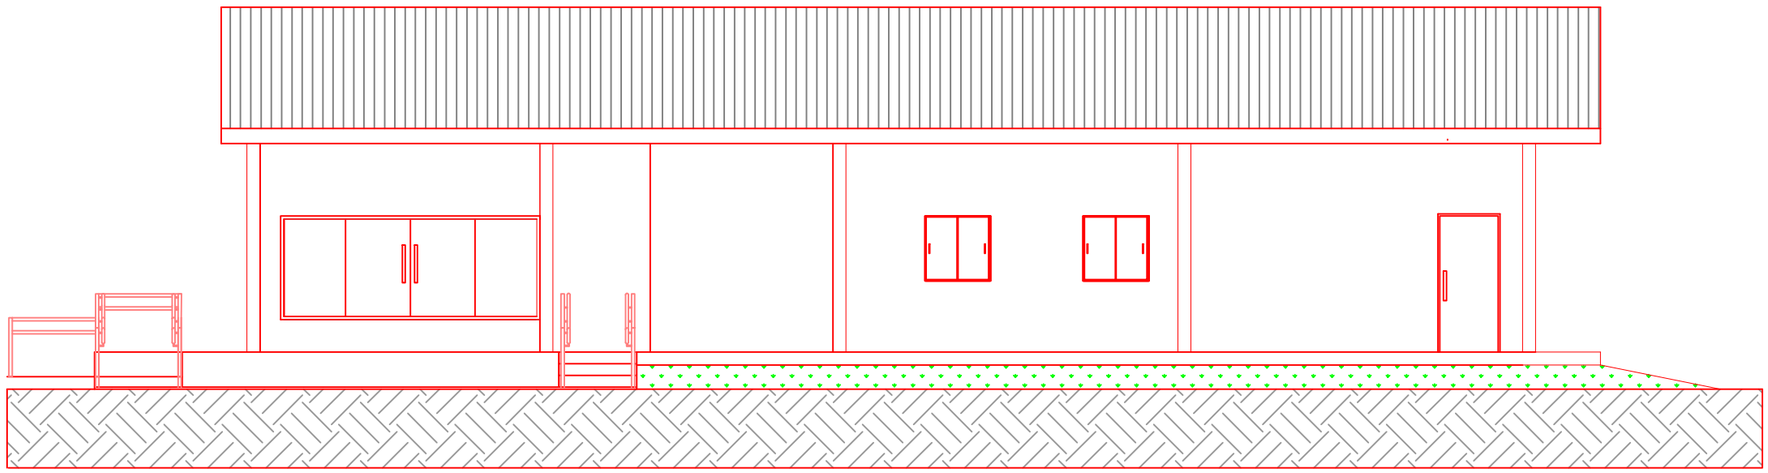

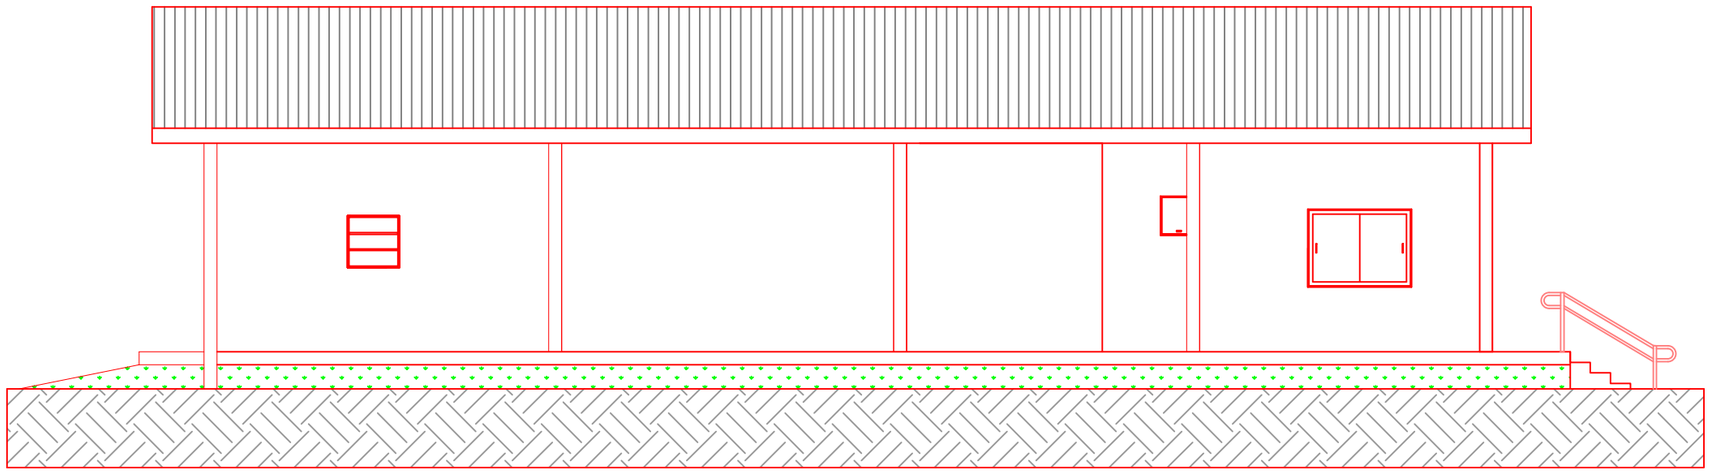

PROJETOS ARQUITETÔNICO

EDIFÍCIO PÚBLICO

OBRA:

POLO GASTRONOMICO SÃO BENTO ALTO
RUA ALBINO MONDARDO - SÃO BENTO ALTO

PROPRIETÁRIO:

PREFEITURA MUNICIPAL NOVA VENEZA
CNPJ 82.916.826/0001-60

CONTEÚDO:

-FACHADA LESTE
-FACHADA OESTE

RESP. TÉCNICO:

EDVAR MINATTO
CREA 022894-4
NOVA VENEZA, SC

PROJETO	ESCALA	ÁREA	DATA	PRANCHA
EDVAR MINATTO	S/E	402,72 m²	SET/2022	E-5/5

DIREITOS AUTORAIS RESERVADOS CONFORME A LEI 5.194 DE DEZEMBRO DE 1996, ARTIGOS 17 A 23.

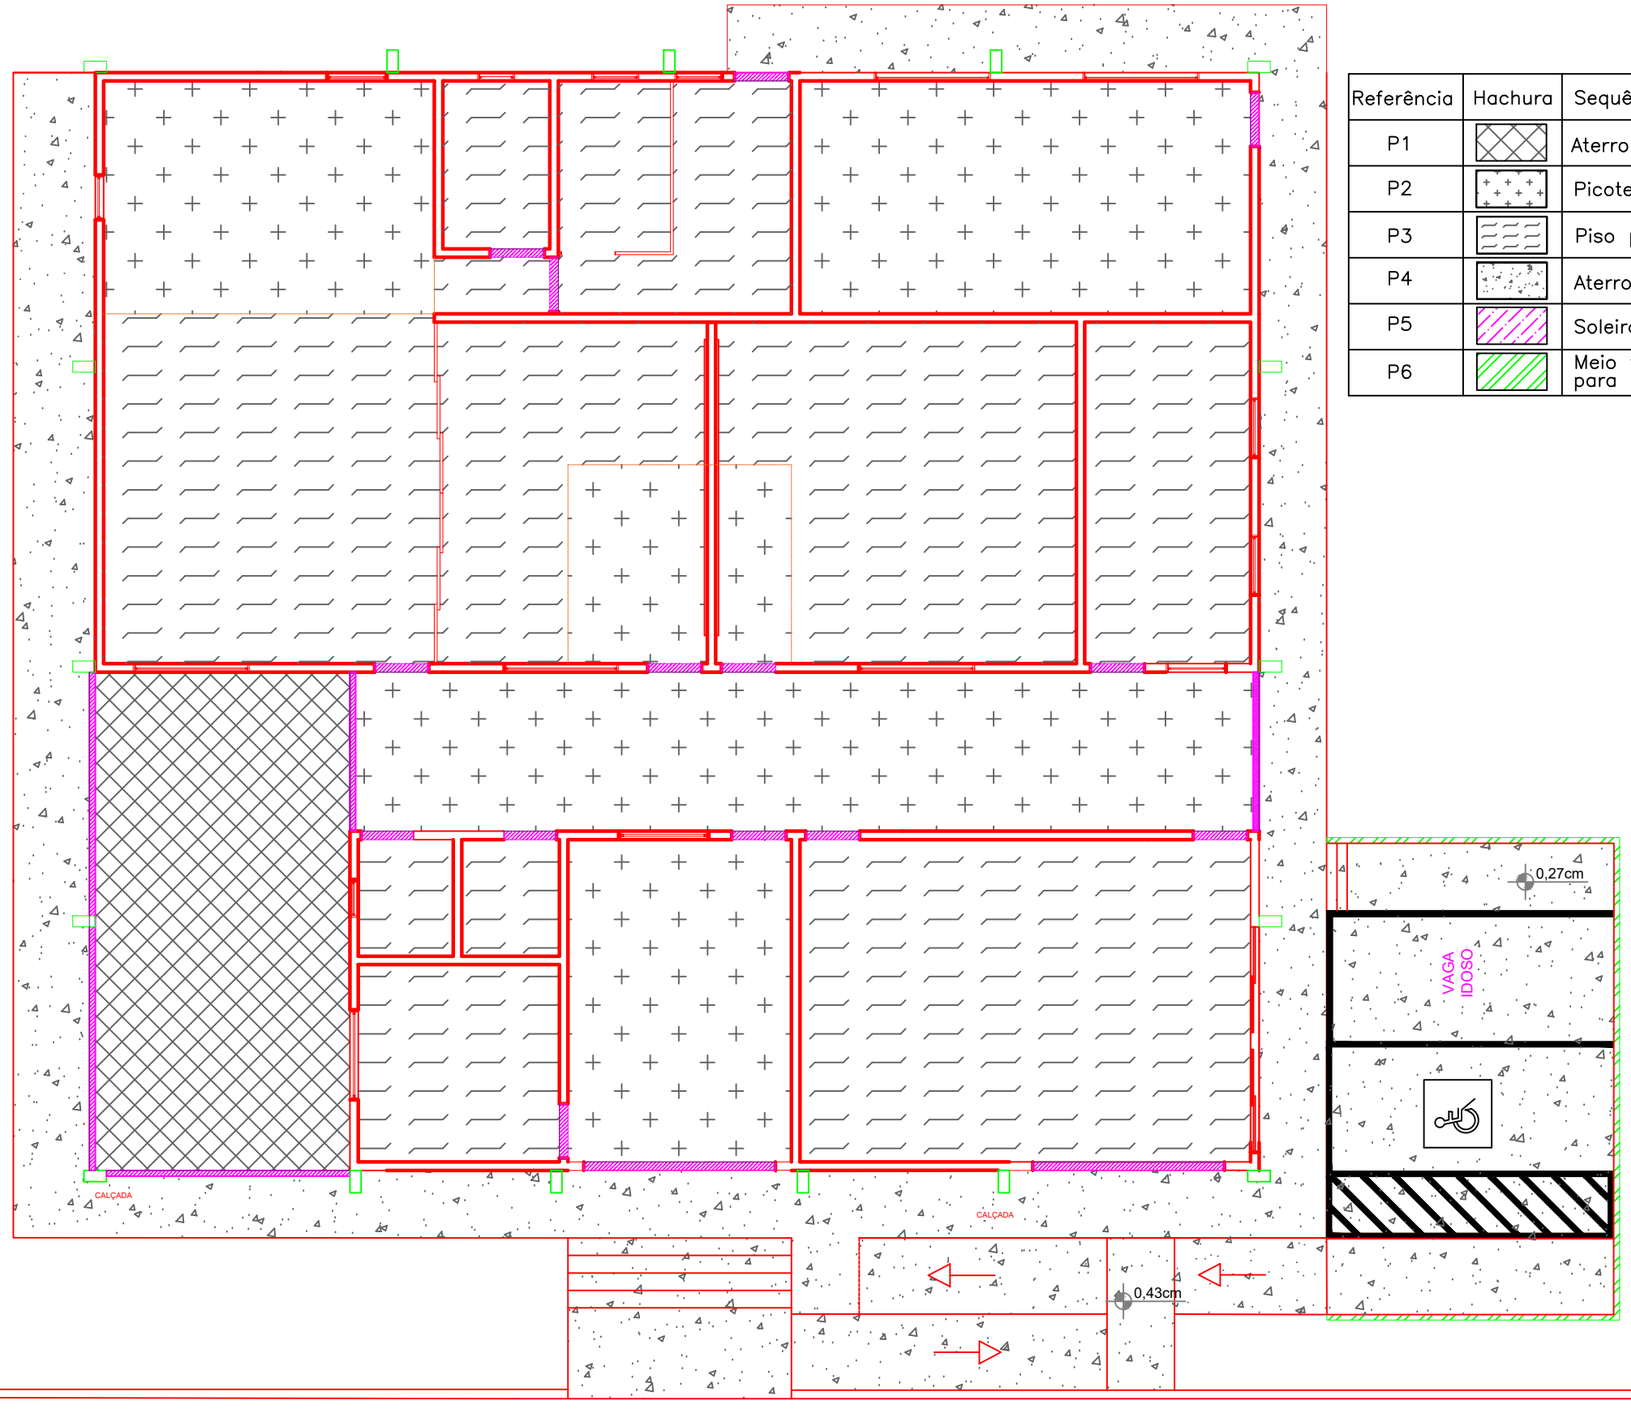

Referência	Hachura	Sequência de trabalho
P1		Aterro, piso estruturado, contrapiso e piso porcelanato.
P2		Picotear, Piso estruturado, contrapiso e piso porcelanato.
P3		Piso porcelanato sobre piso com cola AC3
P4		Aterro, piso estruturado, contrapiso, piso em cimento queimado
P5		Soleira em granito
P6		Meio fio em concreto moldado in loco, com rebaixo para acesso dos carros

Planta de piso

PROJETOS COMPLEMENTARES

EDIFÍCIO PÚBLICO

OBRA:
POLO GASTRONOMICO SÃO BENTO ALTO
RUA ALBINO MONDARDO - SÃO BENTO ALTO

PROPRIETÁRIO:
PREFEITURA MUNICIPAL NOVA VENEZA
CNPJ 82.916.826/0001-60

CONTEÚDO:
-PLANTA DE PISO

RESP. TÉCNICO:
EDVAR MINATTO
CREA 022894-4
NOVA VENEZA, SC

PROJETO	ESCALA	ÁREA	DATA	PRANCHA
EDVAR MINATTO	S/E	402,72 m²	SET/2022	E-1/2

DIREITOS AUTORAIS RESERVADOS CONFORME A LEI 5.194 DE DEZEMBRO DE 1996, ARTIGOS 17 A 23.

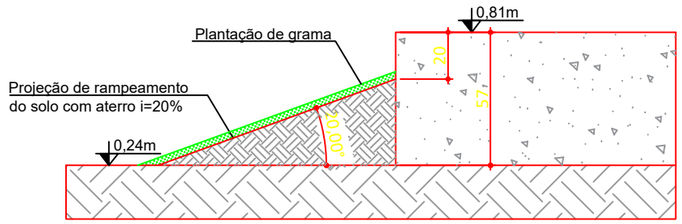

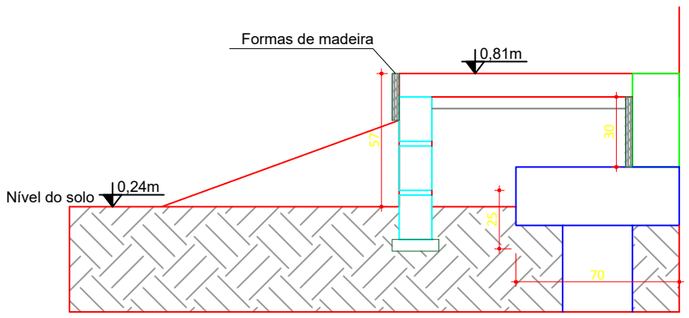

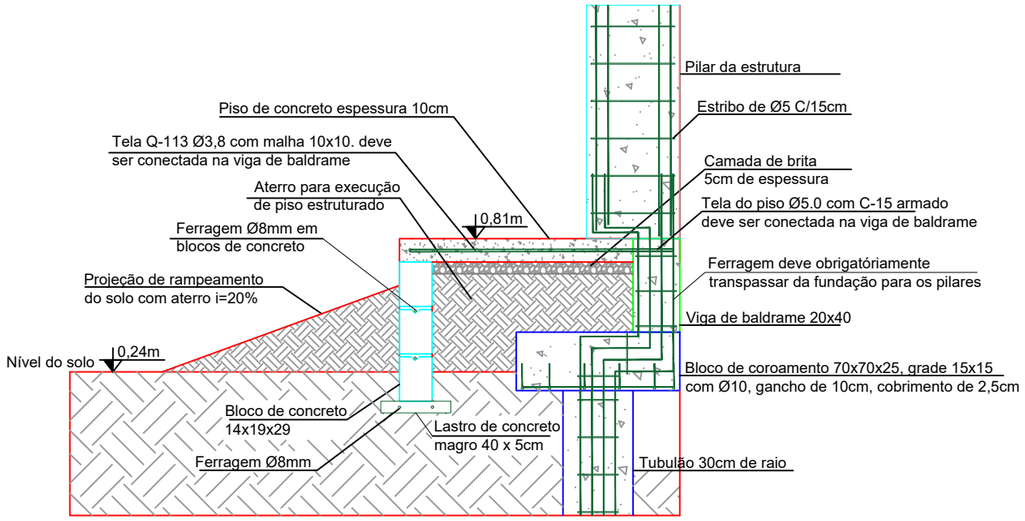

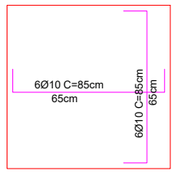

Bloco de coroamento 70x70x25,
grade 15x15 com Ø10, gancho de
10cm, cobrimento de 2,5cm

Detalhamento do bloco de coroamento

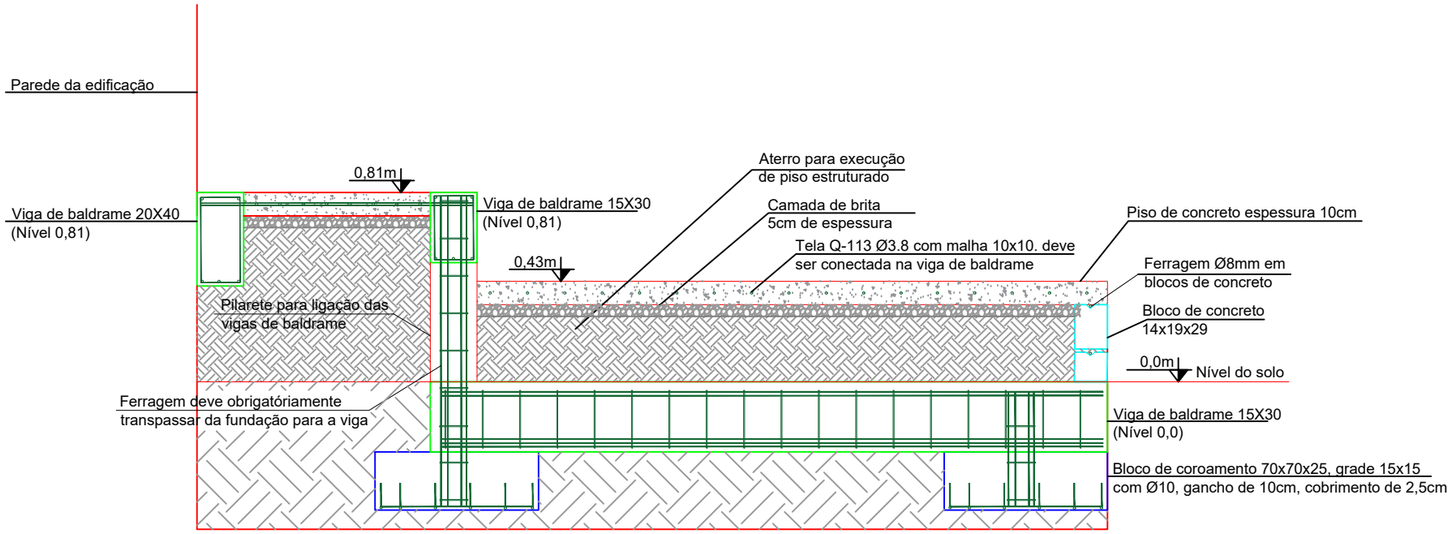

PROJETOS COMPLEMENTARES

EDIFÍCIO PÚBLICO

OBRA:
POLO GASTRONOMICO SÃO BENTO ALTO
RUA ALBINO MONDARDO - SÃO BENTO ALTO

PROPRIETÁRIO:
PREFEITURA MUNICIPAL NOVA VENEZA
CNPJ 82.916.826/0001-60

CONTEÚDO:
-DETALHAMENTOS

RESP. TÉCNICO:
EDVAR MINATTO
CREA 022894-4
NOVA VENEZA, SC

PROJETO	ESCALA	ÁREA	DATA	PRANCHA
EDVAR MINATTO	S/E	402,72 m²	SET/2022	E-2/2

DIREITOS AUTORAIS RESERVADOS CONFORME A LEI 5.194 DE DEZEMBRO DE 1996, ARTIGOS 17 A 23.

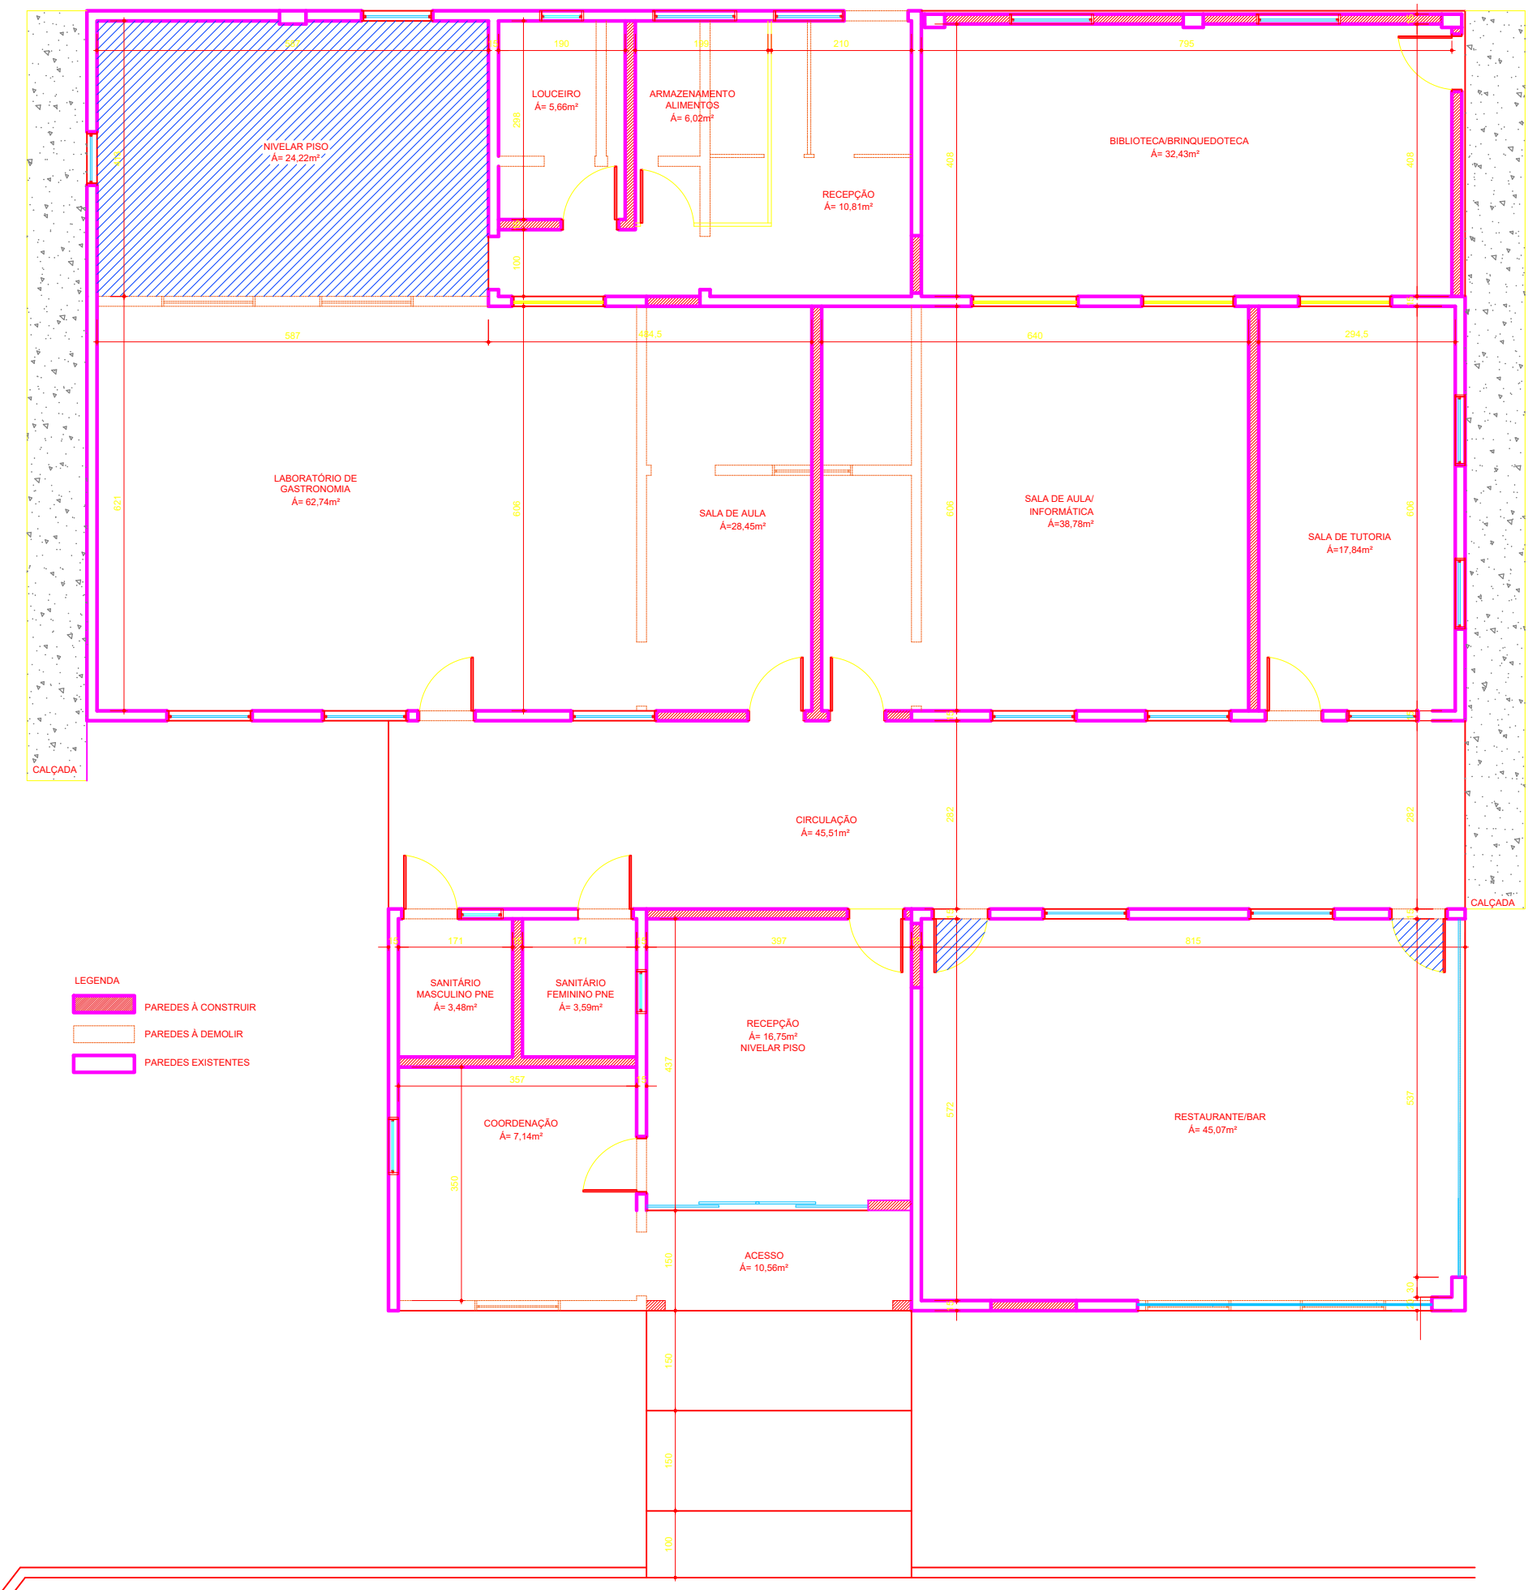

PLANTA DE DEMOLIÇÃO E EXECUÇÃO DE PAREDES

PROJETOS COMPLEMENTAR

EDIFÍCIO PÚBLICO

OBRA:
POLO GASTRONOMICO SÃO BENTO ALTO
RUA ALBINO MONDARDO - SÃO BENTO ALTO

PROPRIETÁRIO:
PREFEITURA MUNICIPAL NOVA VENEZA
CNPJ 82.916.826/0001-60

CONTEÚDO:
-PLANTA DE DEMOLIÇÃO E EXECUÇÃO DE PAREDES

RESP. TÉCNICO:
EDVAR MINATTO
CREA 022894-4
NOVA VENEZA, SC

PROJETO	ESCALA	ÁREA	DATA	PRANCHA
EDVAR MINATTO	S/E	402,72 m²	SET/2022	E-1/1

DIREITOS AUTORAIS RESERVADOS CONFORME A LEI 5.194 DE DEZEMBRO DE 1996, ARTIGOS 17 A 23.

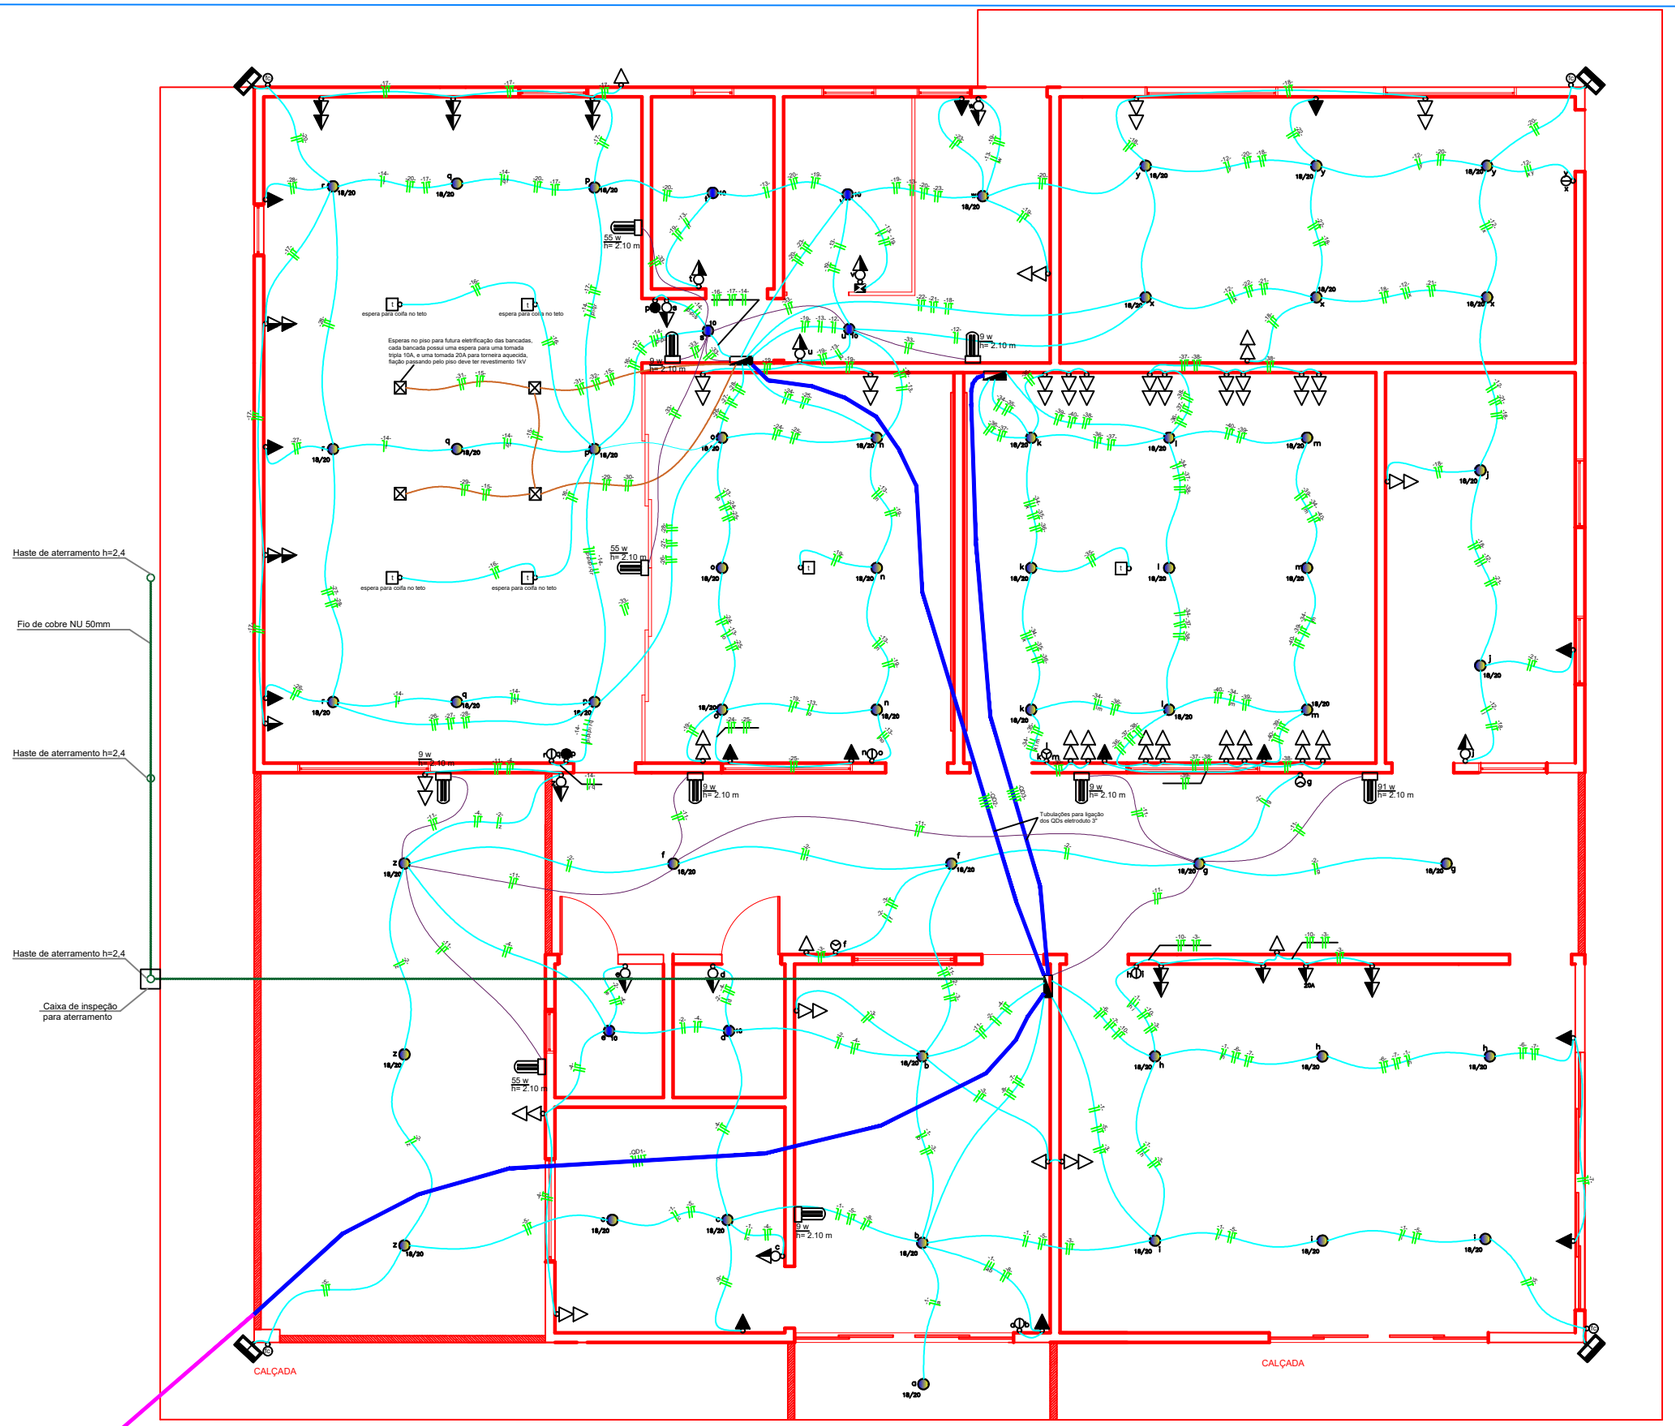

	Entrada de energia aérea
	Eletroduto flexível exclusivo para iluminação de emergência 3/4"
	Eletroduto flexível 3/4"
	Eletroduto flexível 3" pelo forro
	Eletroduto embutido em piso 3/4"

PROJETO ELÉTRICO

EDIFÍCIO PÚBLICO

OBRA:
POLO GASTRONOMICO SÃO BENTO ALTO
RUA ALBINO MONDARDO - SÃO BENTO ALTO

PROPRIETÁRIO:
PREFEITURA MUNICIPAL NOVA VENEZA
CNPJ 82.916.826/0001-60

CONTEÚDO:
-PROJETO ELÉTRICO

RESP. TÉCNICO:
EDVAR MINATTO
CREA 022894-4
NOVA VENEZA, SC

PROJETO	ESCALA	ÁREA	DATA	PRANCHA
EDVAR MINATTO	S/E		SET/2022	E-1/3

DIREITOS AUTORAIS RESERVADOS CONFORME A LEI 5.194 DE DEZEMBRO DE 1996, ARTIGOS 17 A 23.

PROJETO ELÉTRICO

EDIFÍCIO PÚBLICO

OBRA:

POLO GASTRONOMICO SÃO BENTO ALTO

RUA ALBINO MONDARDO - SÃO BENTO ALTO

PROPRIETÁRIO:	CONTEÚDO:
PREFEITURA MUNICIPAL NOVA VENEZA CNPJ 82.916.826/0001-60	-PONTOS ELÉTRICOS

RESP. TÉCNICO:

EDVAR MINATTO
CREA 022894-4
NOVA VENEZA, SC

PROJETO	ESCALA	ÁREA	DATA	PRANCHA
EDVAR MINATTO	S/E		SET/2022	E-2/3

DIREITOS AUTORAIS RESERVADOS CONFORME A LEI 5.194 DE DEZEMBRO DE 1996, ARTIGOS 17 A 23.

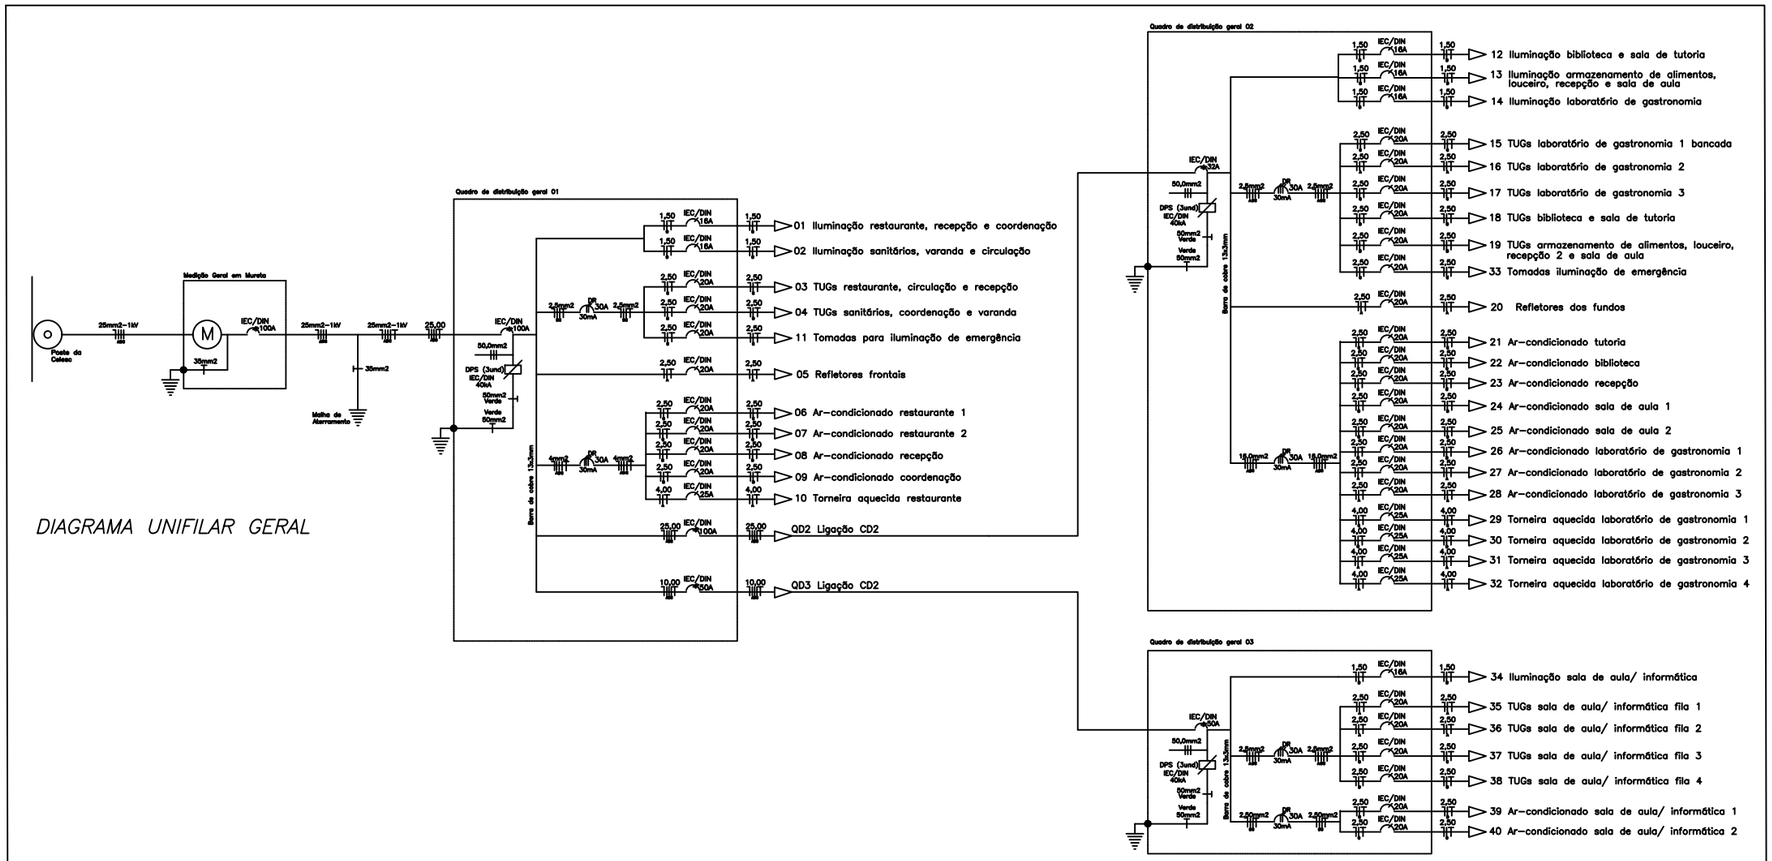

DIAGRAMA UNIFILAR GERAL

SÍMBOLO	DESCRIÇÃO DOS SÍMBOLOS
	Tomada 2P + T 10A a 30cm do piso.
	Tomada 2P + T 10A a 110cm do piso (SPLIT).
	Tomada 2P + T 20A a 200cm do piso (SPLIT).
	Caixa de passagem PVC 4X2"
b	Tomada 2P + T 10A em bancada.
p	Tomada 2P + T 10A em piso.
t	Tomada 2P + T 10A em teto.
	Interruptor 1 teclas simples 10A a 110cm do piso
	Interruptor 2 teclas simples 10A a 110cm do piso
	Interruptor 3 teclas simples 10A a 110cm do piso
	Interruptor sensor de presença na parede 10A a 110cm do piso
	Luminária de emergencia LED, com autonomia de 2h
10	Lampada compacta de Led 10 watts
18/20	Lampada tubular de Led 18/20 watts
	Centro de distribuição a 130cm do piso.
	Caixa de luz 4x2, Baixa
	Caixa de inspeção.
	Poste Particular 9x300Dan
	Circuito e/ou tubulação que sobe.
	Circuito e/ou tubulação que desce.
30A	Disjuntor DIN-IEC monopolar 30A
40A	Disjuntor DIN-IEC tripolar 40A
40A	DR Disjuntor referencial 30mA 40A monopolar + Neutro
40A	DR Disjuntor referencial 30mA 40A tripolar + Neutro
8kA	DPS – Dispositivo de proteção contra correntes de surto
	Fotocélula
1,50mm² N°10	Condutores Neutro-Fase-Terra-Retorno, 1,50-bitola do fio, 10-circuito.
	Tubulação pelo piso ou subterrânea.
	Tubulação pelo teto ou parede
	Aterramento. Interligar a um sistema de aterramento.
Ø 1/2"	Tubulação não cotada 1/2"
	Rele fotoelétrico
	Caixa de passagem na parede, altura a identificar
	Saída para telefone
	Saída para internet
	Saída para televisor
	Refletor no piso
	Refletor em poste ou parede
	Saída para projetor

QUADRO DE CARGA GERAL – C.D-1

Carga / Circuito	Tomadas 0,9W	Tomadas 55W	Tomadas 200W	Lâmp. Led. 10W	Lâmp. Led. 20W	Refletor(W) 400	Refletor(W) 1000	Torn. Elétr. 5000VA	Ar Split Monof. 1800VA	Potência Total(W)	Demanda (kVA)	Corrente Nom.(A)	Condutor (mm²)	Condutor (Qtde)	Disjuntor IEC/DIN (A)	REFERÊNCIA
01					11					220	0,22	1,00	1,50	B-N+T	16	Iluminação restaurante, recepção e coordenação
02				02	07					160	0,16	0,73	1,50	B-N+T	16	Iluminação sanitários, varanda e circulação
03			12							2400	2,40	10,91	2,50	C-N+T	20	TUGs restaurante, circulação e recepção
04			10							2000	2,00	9,09	2,50	B-N+T	20	TUGs sanitários, coordenação e varanda
05						02				800	0,80	3,64	2,50	A-N+T	20	Refletores frontais
06									01	1800	1,80	8,18	2,50	C-N+T	20	Ar-condicionado restaurante 1
07									01	1800	1,80	8,18	2,50	C-N+T	20	Ar-condicionado restaurante 2
08									01	1800	1,80	8,18	2,50	B-N+T	20	Ar-condicionado recepção
09									01	1800	1,80	8,18	2,50	B-N+T	20	Ar-condicionado coordenação
10								01		5000	5,00	22,73	4,00	A-N+T	25	Torneira aquecida restaurante
11	05	01								100	0,10	0,45	2,50	C-N+T	20	Iluminação de emergência
QD2										45668	45,54	3x69	25,00	ABC-N+T	3x100	Geral do QD2
QD3										10780	10,78	3x16,03	10,00	ABC-N+T	3x50	Geral do QD3
Total										74328	74,33	3x112,61	25,00	ABC-N+T	3x100	Geral da edificação

QUADRO DE CARGA GERAL – C.D-2

Carga / Circuito	Tomadas 0,9W	Tomadas 55W	Tomadas 200W	Lâmp. Led. 10W	Lâmp. Led. 20W	Refletor(W) 400	Refletor(W) 1000	Torn. Elétr. 5000VA	Ar Split Monof. 1800VA	Potência Total(W)	Demanda (kVA)	Corrente Nom.(A)	Condutor (mm²)	Condutor (Qtde)	Disjuntor IEC/DIN (A)	REFERÊNCIA
12					08					160	0,16	0,73	1,50	B-N+T	16	Iluminação biblioteca e sala de tutoria
13				03	07					170	0,17	0,77	1,50	B-N+T	16	Iluminação armazenamento de alimentos, louceiro, recepção e sala de aula
14				01	10					210	0,21	0,95	2,50	B-N+T	16	Iluminação laboratório de gastronomia
15			12							2400	2,40	10,91	2,50	C-N+T	20	TUGs laboratório de gastronomia 1 bancada
16			04							800	0,80	3,64	2,50	A-N+T	20	TUGs laboratório de gastronomia 2
17			12							2400	2,40	10,91	2,50	C-N+T	20	TUGs laboratório de gastronomia 3
18			09							1800	1,80	8,18	2,50	B-N+T	20	TUGs biblioteca e sala de tutoria
19			12							2400	2,40	10,91	2,50	B-N+T	20	TUGs armazenamento de alimentos, louceiro, recepção 2 e sala de aula
20						02				800	0,80	3,64	2,50	A-N+T	20	Refletores dos fundos
21									01	1800	1,80	8,18	2,50	C-N+T	20	Ar-condicionado tutoria
22									01	1800	1,80	8,18	2,50	C-N+T	20	Ar-condicionado biblioteca
23									01	1800	1,80	8,18	2,50	C-N+T	20	Ar-condicionado recepção
24									01	1800	1,80	8,18	2,50	B-N+T	20	Ar-condicionado sala de aula 1
25									01	1800	1,80	8,18	2,50	B-N+T	20	Ar-condicionado sala de aula 2
26									01	1800	1,80	8,18	2,50	B-N+T	20	Ar-condicionado laboratório de gastronomia 1
27									01	1800	1,80	8,18	2,50	A-N+T	20	Ar-condicionado laboratório de gastronomia 2
28									01	1800	1,80	8,18	2,50	A-N+T	20	Ar-condicionado laboratório de gastronomia 3
29								01		5000	5,00	22,73	4,00	C-N+T	25	Torneira aquecida laboratório de gastronomia 1
30								01		5000	5,00	22,73	4,00	B-N+T	25	Torneira aquecida laboratório de gastronomia 2
31								01		5000	5,00	22,73	4,00	A-N+T	25	Torneira aquecida laboratório de gastronomia 3
32								01		5000	5,00	22,73	4,00	A-N+T	25	Torneira aquecida laboratório de gastronomia 4
33	02	02								128	0,128	0,58	2,50	C-N+T	20	Iluminação de emergência
Total										45668	45,67	3x69,19	25,00	ABC-N+T	3x100	Geral Do CD-2

QUADRO DE CARGA GERAL – C.D-3

Carga / Circuito	Tomadas 0,9W	Tomadas 200W	Lâmp. Led. 10W	Lâmp. Led. 20W	Refletor(W) 400	Refletor(W) 1000	Chuv. Elétr. 5000VA	Ar Split Monof. 1800VA	Potência Total(W)	Demanda (kVA)	Corrente Nom.(A)	Condutor (mm²)	Condutor (Qtde)	Disjuntor IEC/DIN (A)	REFERÊNCIA
34				09					180	0,18	0,82	1,50	B-N+T	16	Iluminação sala de aula/informatica
35		11							2200	2,20	10,0	2,50	A-N+T	20	TUGs sala de aula/informática fila 1
36		08							1600	1,60	7,27	2,50	A-N+T	20	TUGs sala de aula/informática fila 2
37		08							1600	1,60	7,27	2,50	C-N+T	20	TUGs sala de aula/informática fila 3
38		08							1600	1,60	7,27	2,50	B-N+T	20	TUGs sala de aula/informática fila 4
39								01	1800	1,80	8,18	2,50	B-N+T	20	Ar-condicionado sala de aula/informática 1
40								01	1800	1,20	8,18	2,50	C-N+T	20	Ar-condicionado sala de aula/informática 2
Total									10780	10,78	3x16,03	10,00	ABC-N+T	3x50	Geral do CD-3

PROJETO ELÉTRICO

EDIFÍCIO PÚBLICO

OBRA:

POLO GASTRONOMICO SÃO BENTO ALTO
RUA ALBINO MONDARDO - SÃO BENTO ALTO

PROPRIETÁRIO:
PREFEITURA MUNICIPAL NOVA VENEZA
CNPJ 82.916.826/0001-60

RESP. TÉCNICO:
EDVAR MINATTO
CREA 022894-4
NOVA VENEZA, SC

CONTEÚDO:
-DIAGRAMA UNIFILIAR
-QUADRO DE CARGAS
-LEGENDAS

PROJETO	ESCALA	ÁREA	DATA	PRANCHA
EDVAR MINATTO	S/E		SET/2022	E-3/3

DIREITOS AUTORAIS RESERVADOS CONFORME A LEI 5.194 DE DEZEMBRO DE 1996, ARTIGOS 17 A 23.

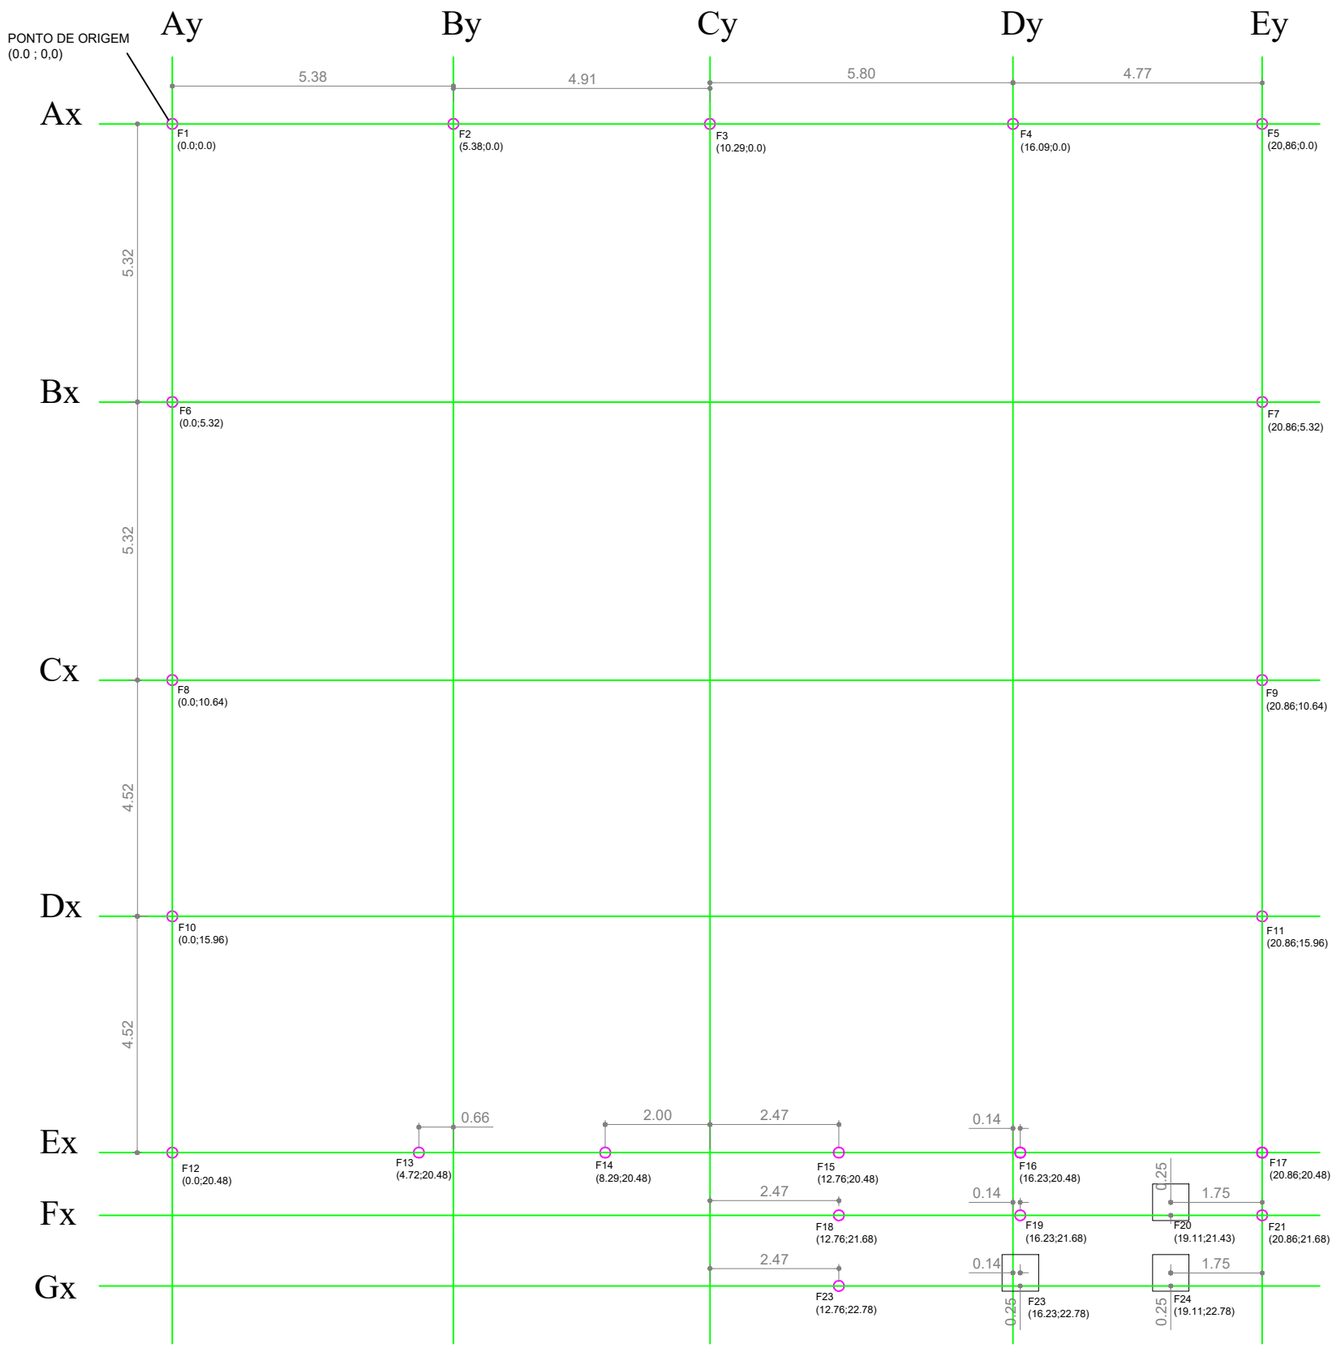

Planta de locação dos furos

Tubulões de 30cm e bloco de coroamento de 70x70x25(observar detalhamento)

A ferregem da fundação deve obrigatóriamente transpassar para os pilares(observar detalhamento

PROJETOS ESTRUTURAL

EDIFÍCIO PÚBLICO

OBRA:
POLO GASTRONOMICO SÃO BENTO ALTO
RUA ALBINO MONDARDO - SÃO BENTO ALTO

PROPRIETÁRIO:
PREFEITURA MUNICIPAL NOVA VENEZA
CNPJ 82.916.826/0001-60

CONTEÚDO:
-LOCAÇÃO DOS TUBUÇÕES

RESP. TÉCNICO:
EDVAR MINATTO
CREA 022894-4
NOVA VENEZA, SC

PROJETO	ESCALA	ÁREA	DATA	PRANCHA
EDVAR MINATTO	S/E	402,72 m²	SET/2022	E-1/3

DIREITOS AUTORAIS RESERVADOS CONFORME A LEI 5.194 DE DEZEMBRO DE 1996, ARTIGOS 17 A 23.

Vigas de baldrame
(nível +0,71) 20x40

	Viga nível 0,0 (15x30)
	Viga nível 0,81 (20x40)
	Viga nível 0,81 (15x30)

PROJETOS ESTRUTURAL

EDIFÍCIO PÚBLICO

OBRA:

POLO GASTRONOMICO SÃO BENTO ALTO
RUA ALBINO MONDARDO - SÃO BENTO ALTO

PROPRIETÁRIO:
PREFEITURA MUNICIPAL NOVA VENEZA
CNPJ 82.916.826/0001-60

CONTEÚDO:
-VIGAS DE BALDRAME (NÍVEL +0,71) 20X40

RESP. TÉCNICO:
EDVAR MINATTO
CREA 022894-4
NOVA VENEZA, SC

PROJETO	ESCALA	ÁREA	DATA	PRANCHA
EDVAR MINATTO	S/E	402,72 m²	SET/2022	E-2/3

DIREITOS AUTORAIS RESERVADOS CONFORME A LEI 5.194 DE DEZEMBRO DE 1996, ARTIGOS 17 A 23.

Vigas de travamento superior
(nível +4,39) 15x30

PROJETOS ESTRUTURAL

EDIFÍCIO PÚBLICO

OBRA:
POLO GASTRONOMICO SÃO BENTO ALTO
RUA ALBINO MONDARDO - SÃO BENTO ALTO

PROPRIETÁRIO:
PREFEITURA MUNICIPAL NOVA VENEZA
CNPJ 82.916.826/0001-60

CONTEÚDO:
-VIGAS DE TRAVAMENTO SUPERIOR (NÍVEL +4,39) 15X30

RESP. TÉCNICO:
EDVAR MINATTO
CREA 022894-4
NOVA VENEZA, SC

PROJETO	ESCALA	ÁREA	DATA	PRANCHA
EDVAR MINATTO	S/E	402,72 m²	SET/2022	*E-3/3*

DIREITOS AUTORAIS RESERVADOS CONFORME A LEI 5.194 DE DEZEMBRO DE 1996, ARTIGOS 17 A 23.

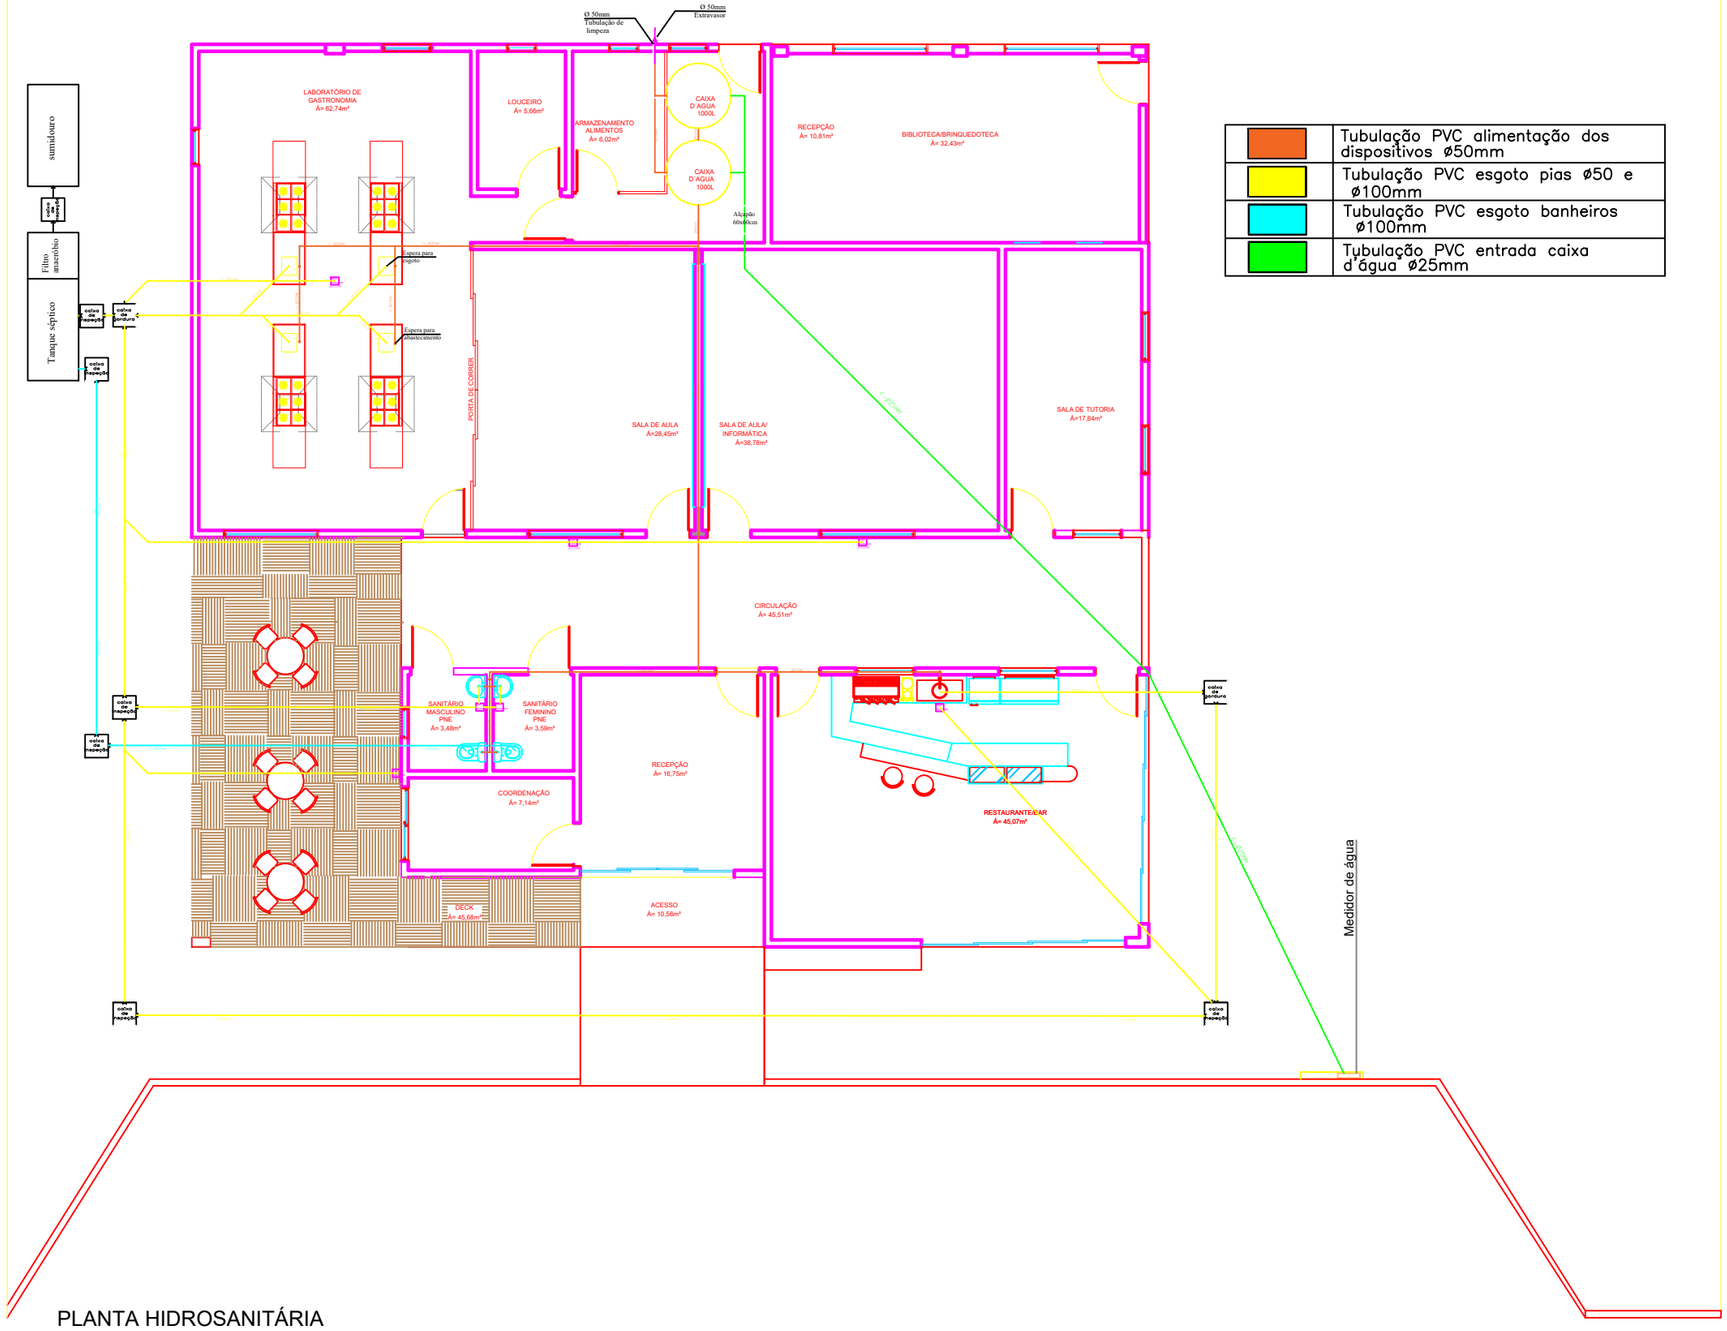

	Tubulação PVC alimentação dos dispositivos ø50mm
	Tubulação PVC esgoto pias ø50 e ø100mm
	Tubulação PVC esgoto banheiros ø100mm
	Tubulação PVC entrada caixa d'água ø25mm

PLANTA HIDROSANITÁRIA

PROJETOS HIDROSANITÁRIO

EDIFÍCIO PÚBLICO

OBRA:

POLO GASTRONOMICO SÃO BENTO ALTO
RUA ALBINO MONDARDO - SÃO BENTO ALTO

PROPRIETÁRIO:

PREFEITURA MUNICIPAL NOVA VENEZA
CNPJ 82.916.826/0001-60

CONTEÚDO:

-PLANTA HIDROSANITÁRIA

RESP. TÉCNICO:

EDVAR MINATTO
CREA 022894-4
NOVA VENEZA, SC

PROJETO	ESCALA	ÁREA	DATA	PRANCHA
EDVAR MINATTO	S/E		SET/2022	E-1/2

DIREITOS AUTORAIS RESERVADOS CONFORME A LEI 5.194 DE DEZEMBRO DE 1996, ARTIGOS 17 A 23.

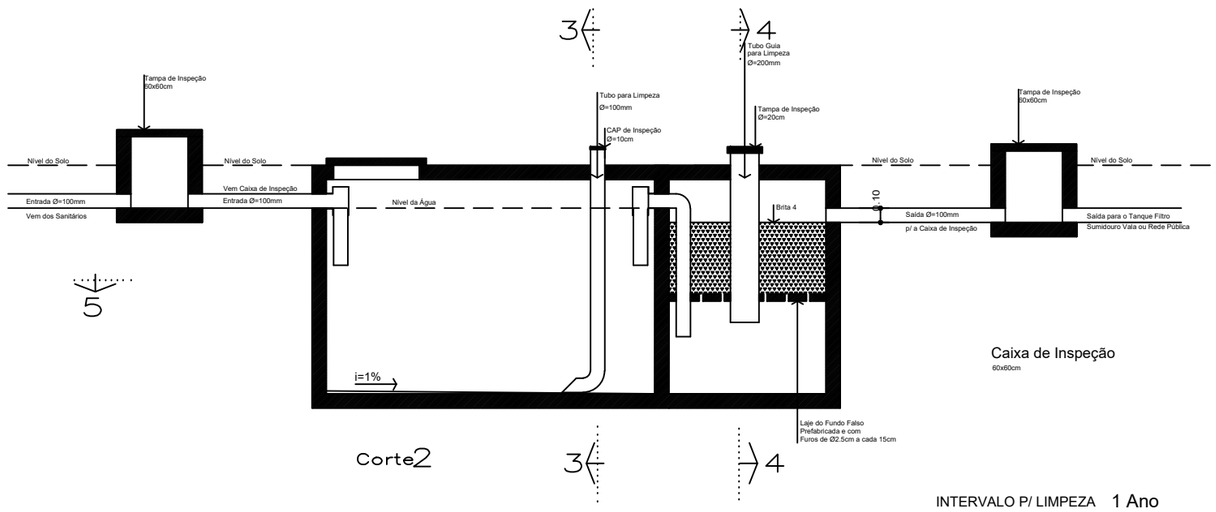

Caixa de Inspeção
60x60cm

INTERVALO P/ LIMPEZA 1 Ano

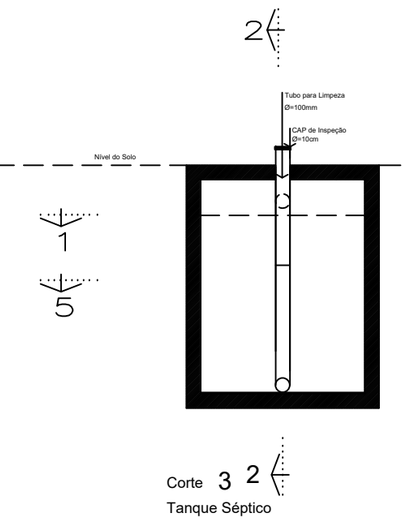

Corte 3 2
Tanque Séptico

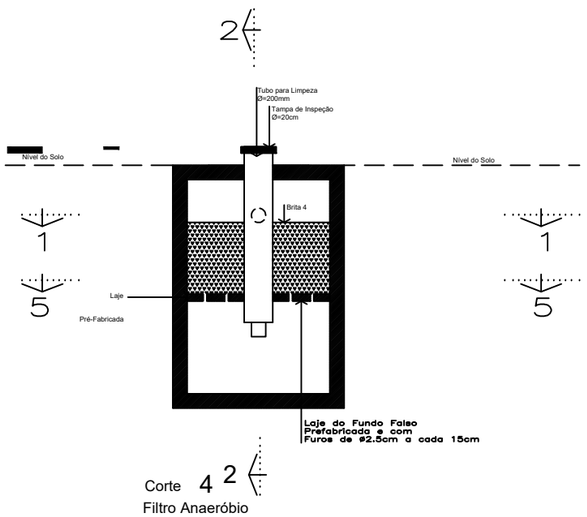

Corte 4 2
Filtro Anaeróbio

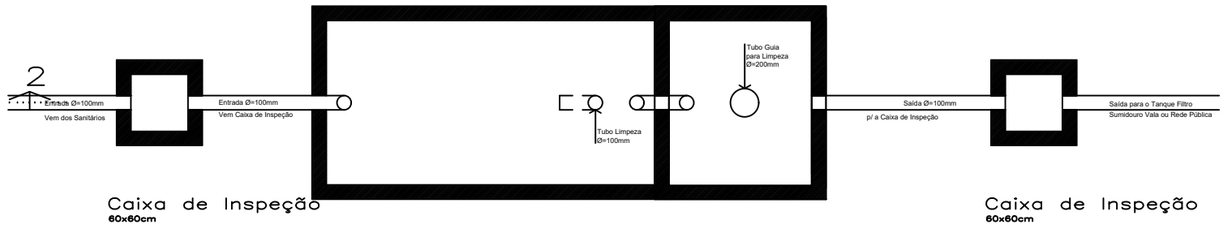

Caixa de Inspeção
60x60cm

Caixa de Inspeção
60x60cm

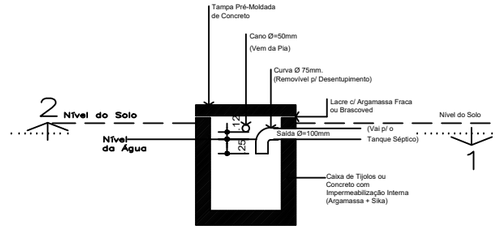

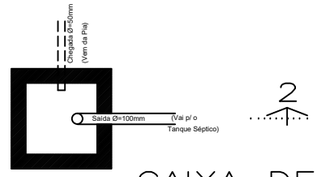

Corte 1

CAIXA DE GORDURA

Caixa de Tijolos ou
Concreto com
Impermeabilização Interna
(Argamassa + Sika)

Corte 1

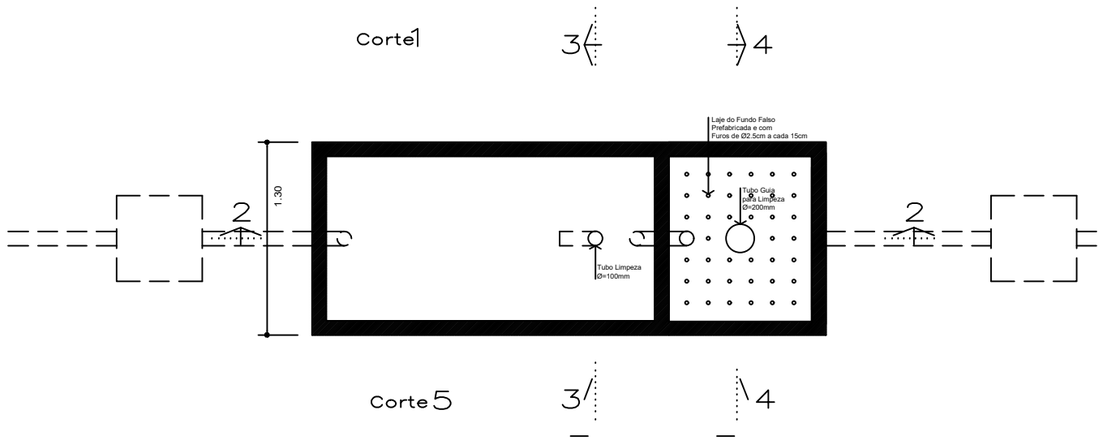

Corte 5

Corte 2

CAIXA DE GORDURA

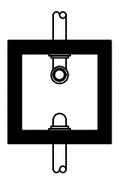

Planta Baixa

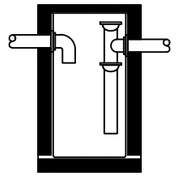

Corte Transversal

PROJETOS HIDROSANITÁRIO
EDIFÍCIO PÚBLICO

OBRA:
POLO GASTRONOMICO SÃO BENTO ALTO
RUA ALBINO MONDARDO - SÃO BENTO ALTO

PROPRIETÁRIO:
PREFEITURA MUNICIPAL NOVA VENEZA
CNPJ 82.916.826/0001-60

CONTEÚDO:
-DETALHAMENTO DO SISTEMA FOSSA, FILTRO E SUMIDOURO

RESP. TÉCNICO:
EDVAR MINATTO
CREA 022894-4
NOVA VENEZA, SC

PROJETO	ESCALA	ÁREA	DATA	PRANCHA
EDVAR MINATTO	S/E	402,72 m²	SET/2022	E-2/2

DIREITOS AUTORAIS RESERVADOS CONFORME A LEI 5.194 DE DEZEMBRO DE 1996, ARTIGOS 17 A 23.

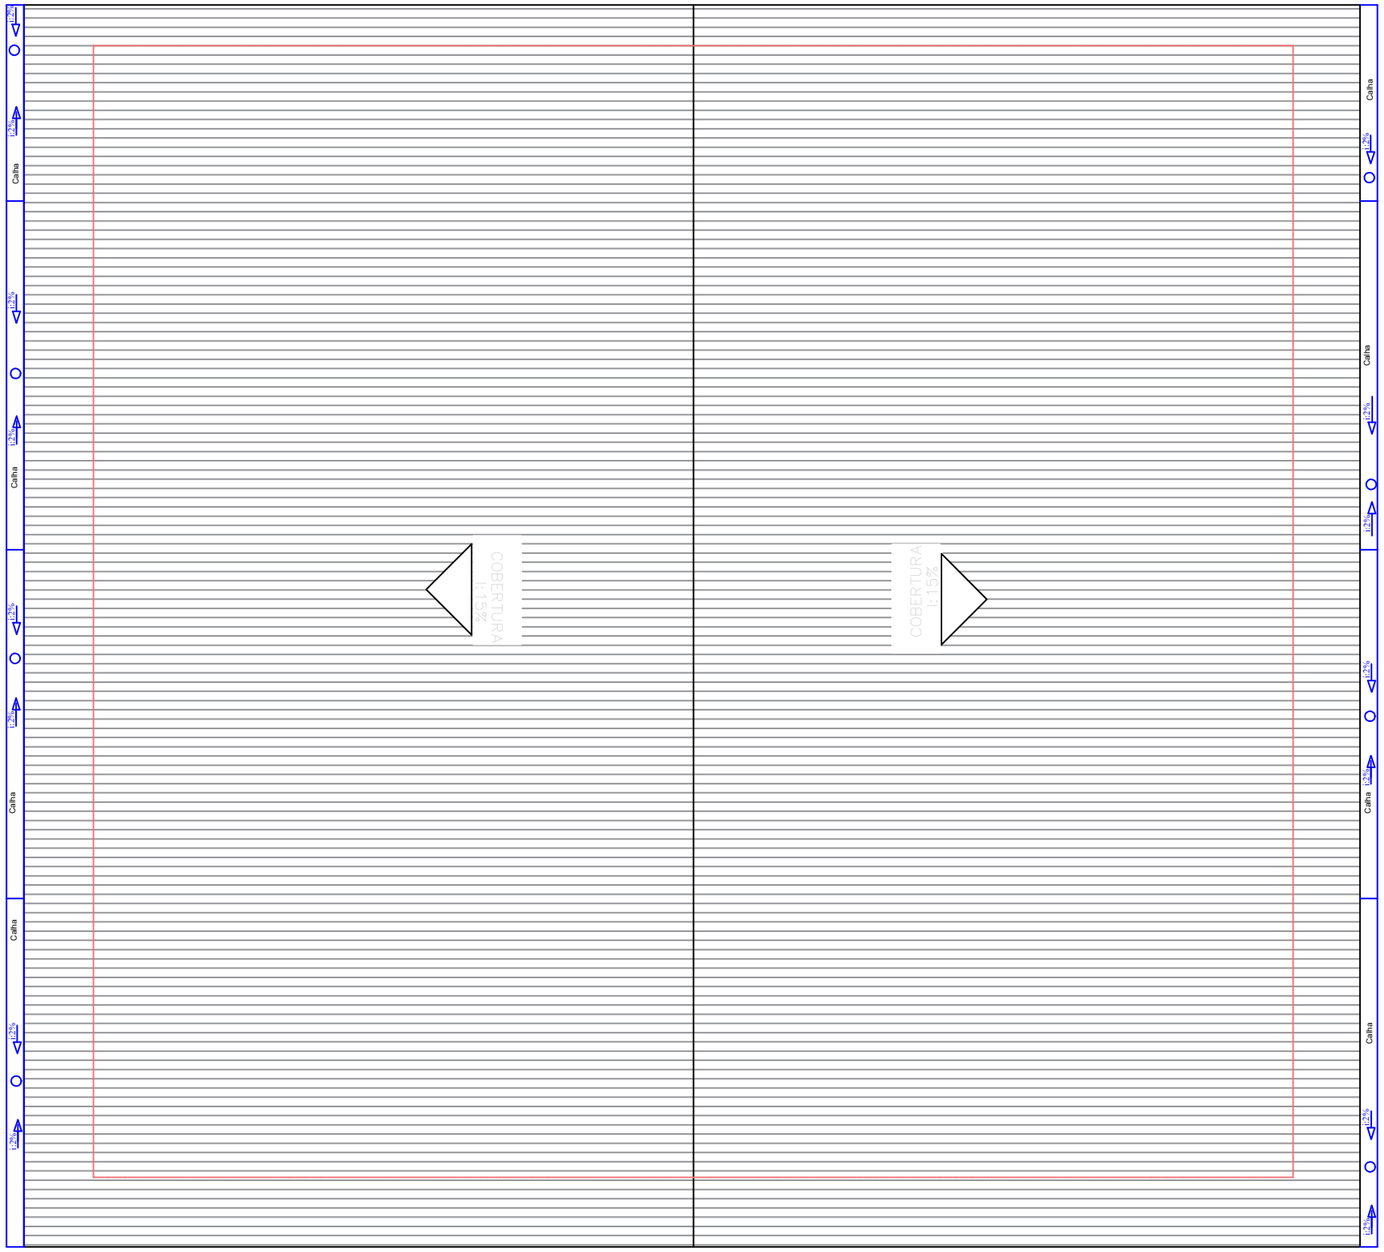

SISTEMA DE REAPROVEITAMENTO DE ÁGUA - COBERTURA

PROJETO COMPLEMENTAR

EDIFÍCIO PÚBLICO

OBRA:

POLO GASTRONOMICO SÃO BENTO ALTO
RUA ALBINO MONDARDO - SÃO BENTO ALTO

PROPRIETÁRIO:
PREFEITURA MUNICIPAL NOVA VENEZA
CNPJ 82.916.826/0001-60

CONTEÚDO:
SISTEMA DE REAPROVEITAMENTO DE ÁGUA

RESP. TÉCNICO:
EDVAR MINATTO
CREA 022894-4
NOVA VENEZA, SC

PROJETO	ESCALA	ÁREA	DATA	PRANCHA
EDVAR MINATTO	S/E	402,72 m²	SET/2022	E-1/2

DIREITOS AUTORAIS RESERVADOS CONFORME A LEI 5.194 DE DEZEMBRO DE 1996, ARTIGOS 17 A 23.

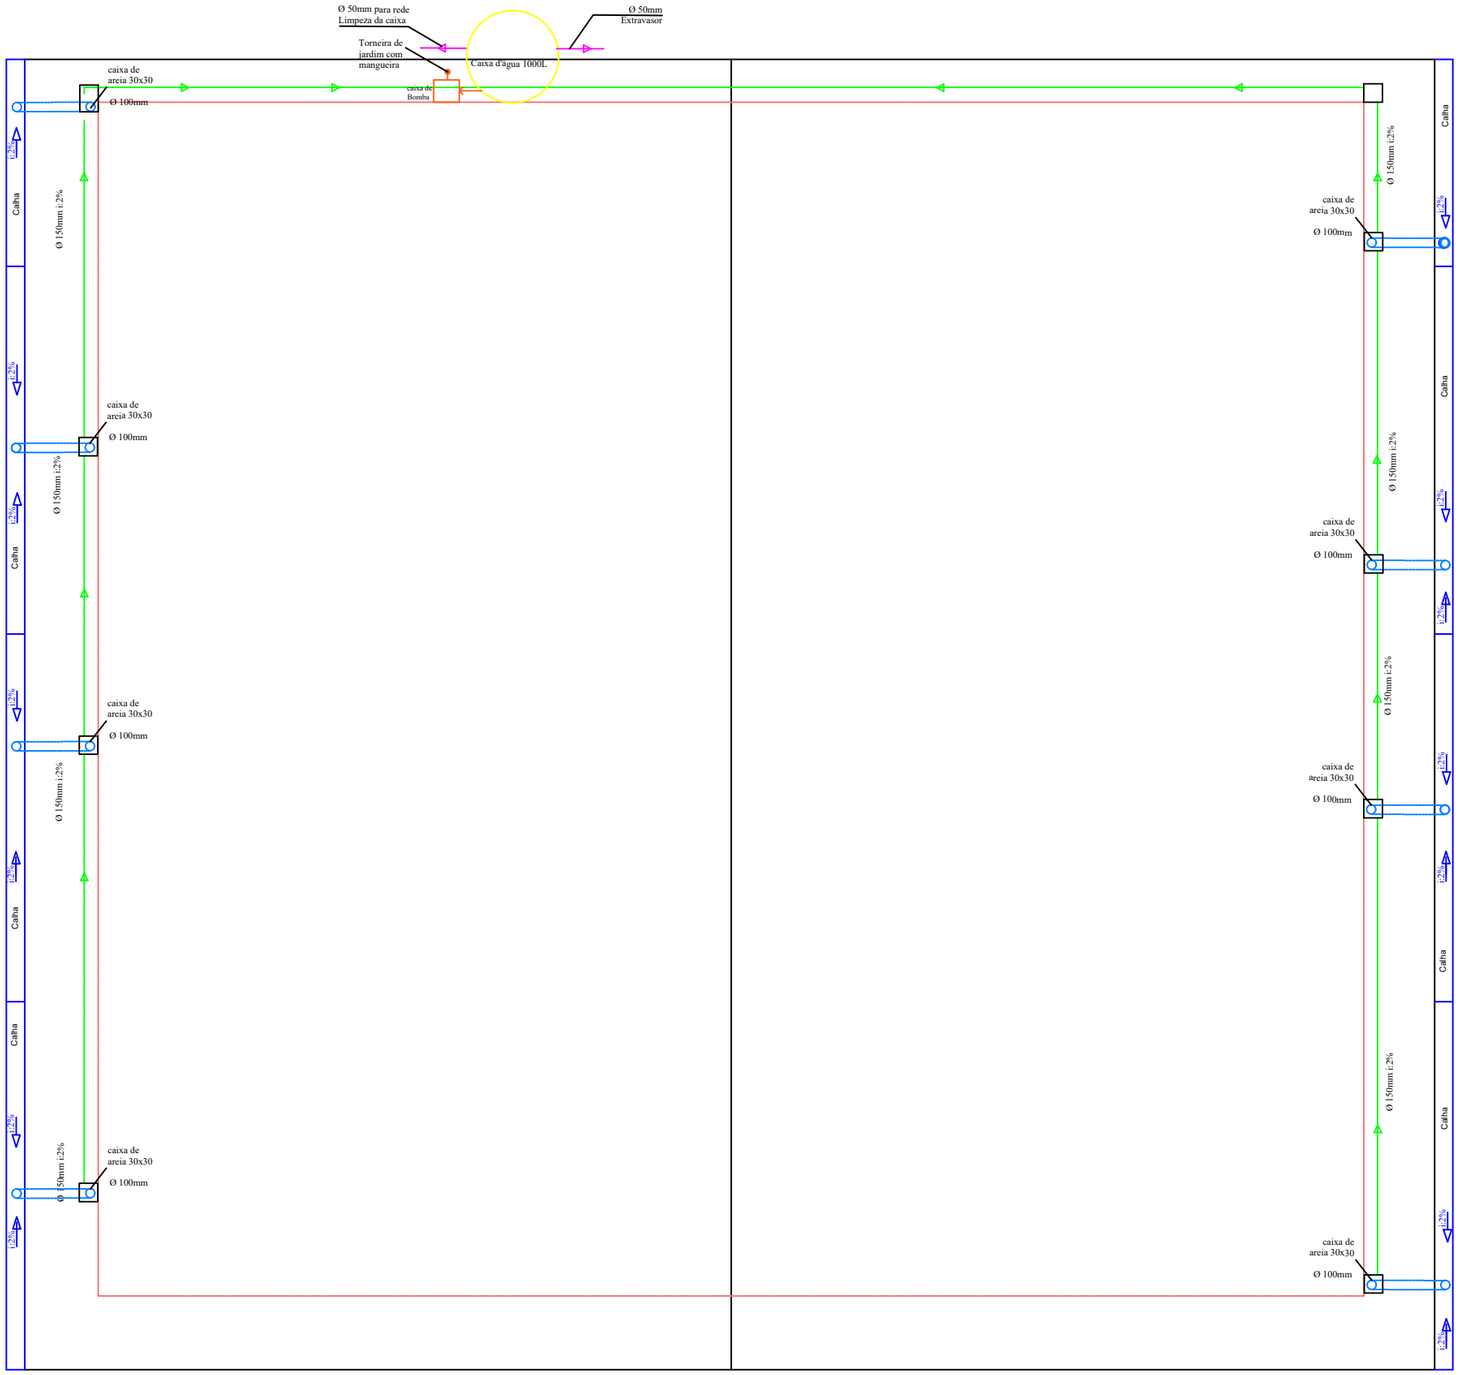

SISTEMA DE REAPROVEITAMENTO DE ÁGUA - SOLO

PROJETOS COMPLEMENTAR

EDIFÍCIO PÚBLICO

OBRA:
POLO GASTRONOMICO SÃO BENTO ALTO
RUA ALBINO MONDARDO - SÃO BENTO ALTO

PROPRIETÁRIO:
PREFEITURA MUNICIPAL NOVA VENEZA
CNPJ 82.916.826/0001-60

CONTEÚDO:
SISTEMA DE REAPROVEITAMENTO DE ÁGUA

RESP. TÉCNICO:
EDVAR MINATTO
CREA 022894-4
NOVA VENEZA, SC

PROJETO	ESCALA	ÁREA	DATA	PRANCHA
EDVAR MINATTO	S/E	402,72 m²	SET/2022	E-3/3

DIREITOS AUTORAIS RESERVADOS CONFORME A LEI 5.194 DE DEZEMBRO DE 1996, ARTIGOS 17 A 23.

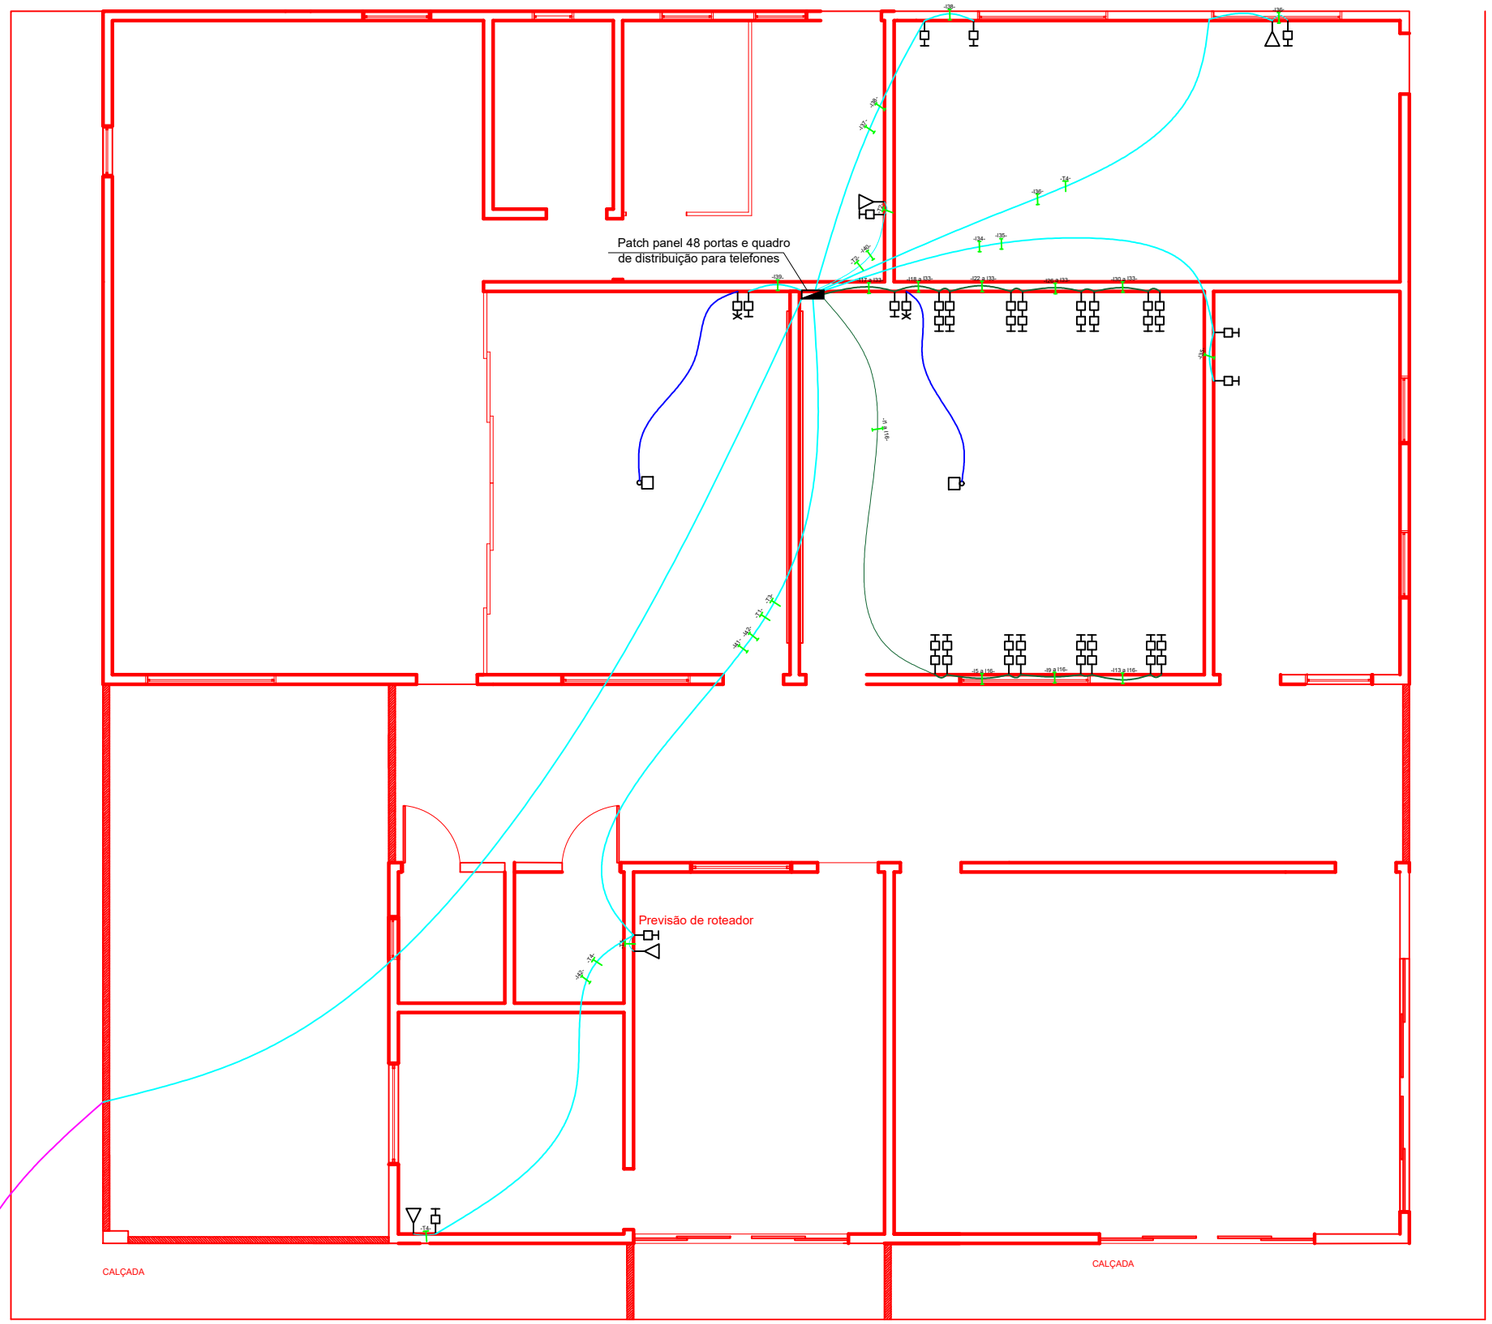

PATCH PANEL 48 PORTAS	
CIRCUITO	REFERÊNCIA
I1 a I33	Cabo CAT6 sala informatica
I34	Cabo CAT6 sala de apoio
I35	Cabo CAT6 sala de apoio
I36	Cabo CAT6 biblioteca
I37	Cabo CAT6 biblioteca
I38	Cabo CAT6 biblioteca
I39	Cabo CAT6 sala de aula
I40	Cabo CAT6 sala de recepção dos fundos
I41	Cabo CAT6 sala de recepção principal
I42	Cabo CAT6 sala coordenação

QUADRO DE TELEFONIA	
CIRCUITO	REFERÊNCIA
T1	Cabo CCI 2 pares recepção principal
T2	Cabo CCI 2 pares recepção dos fundos
T3	Cabo CCI 2 pares coordenação
T4	Cabo CCI 2 pares biblioteca

	Entrada de internet e telefone via aérea
	Eletroduto flexível 3/4" para cabo de internet e telefone
	Eletroduto flexível 3/4" para cabeamento do projetor
	Eletroduto flexível 1" para cabo de internet

PROJETO DE REDE ESTRTURADA

PROJETOS REDE ESTRUTURADA

EDIFÍCIO PÚBLICO

OBRA:

POLO GASTRONOMICO SÃO BENTO ALTO
RUA ALBINO MONDARDO - SÃO BENTO ALTO

PROPRIETÁRIO:

PREFEITURA MUNICIPAL NOVA VENEZA
CNPJ 82.916.826/0001-60

CONTEÚDO:

-PROJETO DE REDE ESTRUTURADA

RESP. TÉCNICO:

EDVAR MINATTO
CREA 022894-4
NOVA VENEZA, SC

PROJETO	ESCALA	ÁREA	DATA	PRANCHA
EDVAR MINATTO	S/E	402,72 m²	SET/2022	E-1/1

DIREITOS AUTORAIS RESERVADOS CONFORME A LEI 5.194 DE DEZEMBRO DE 1996, ARTIGOS 17 A 23.