
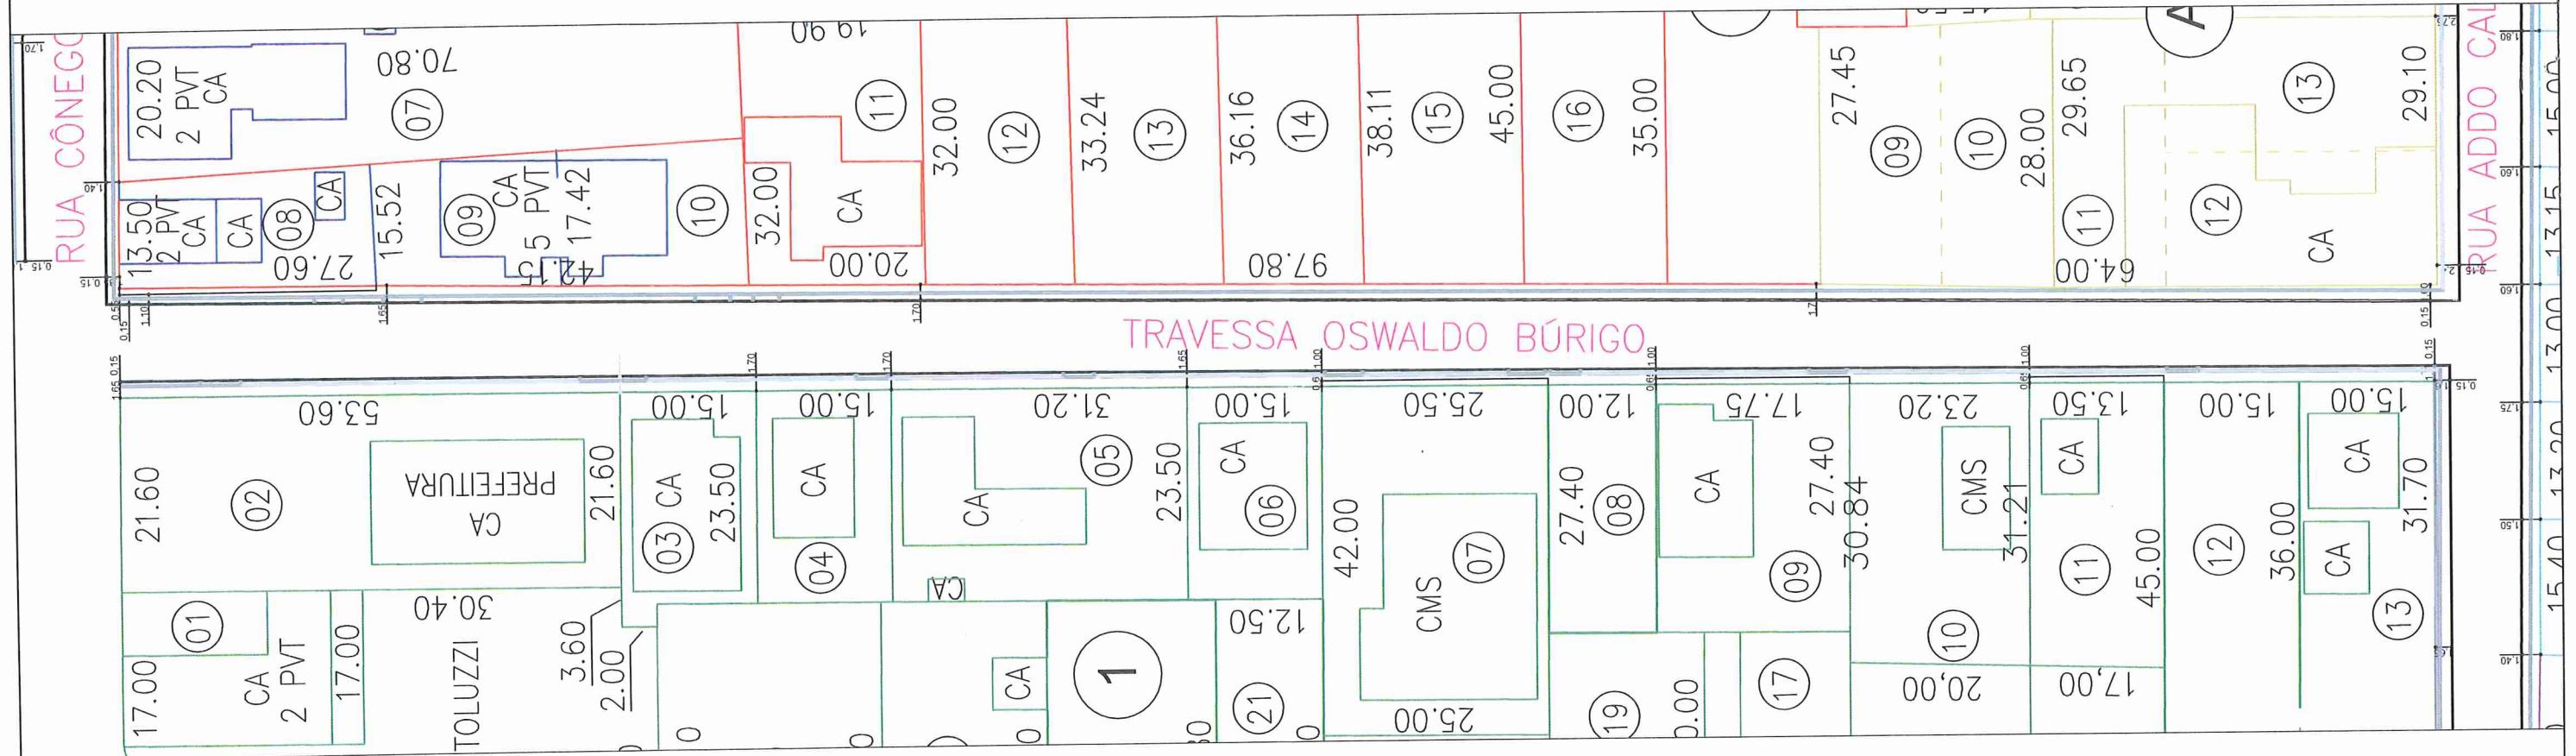





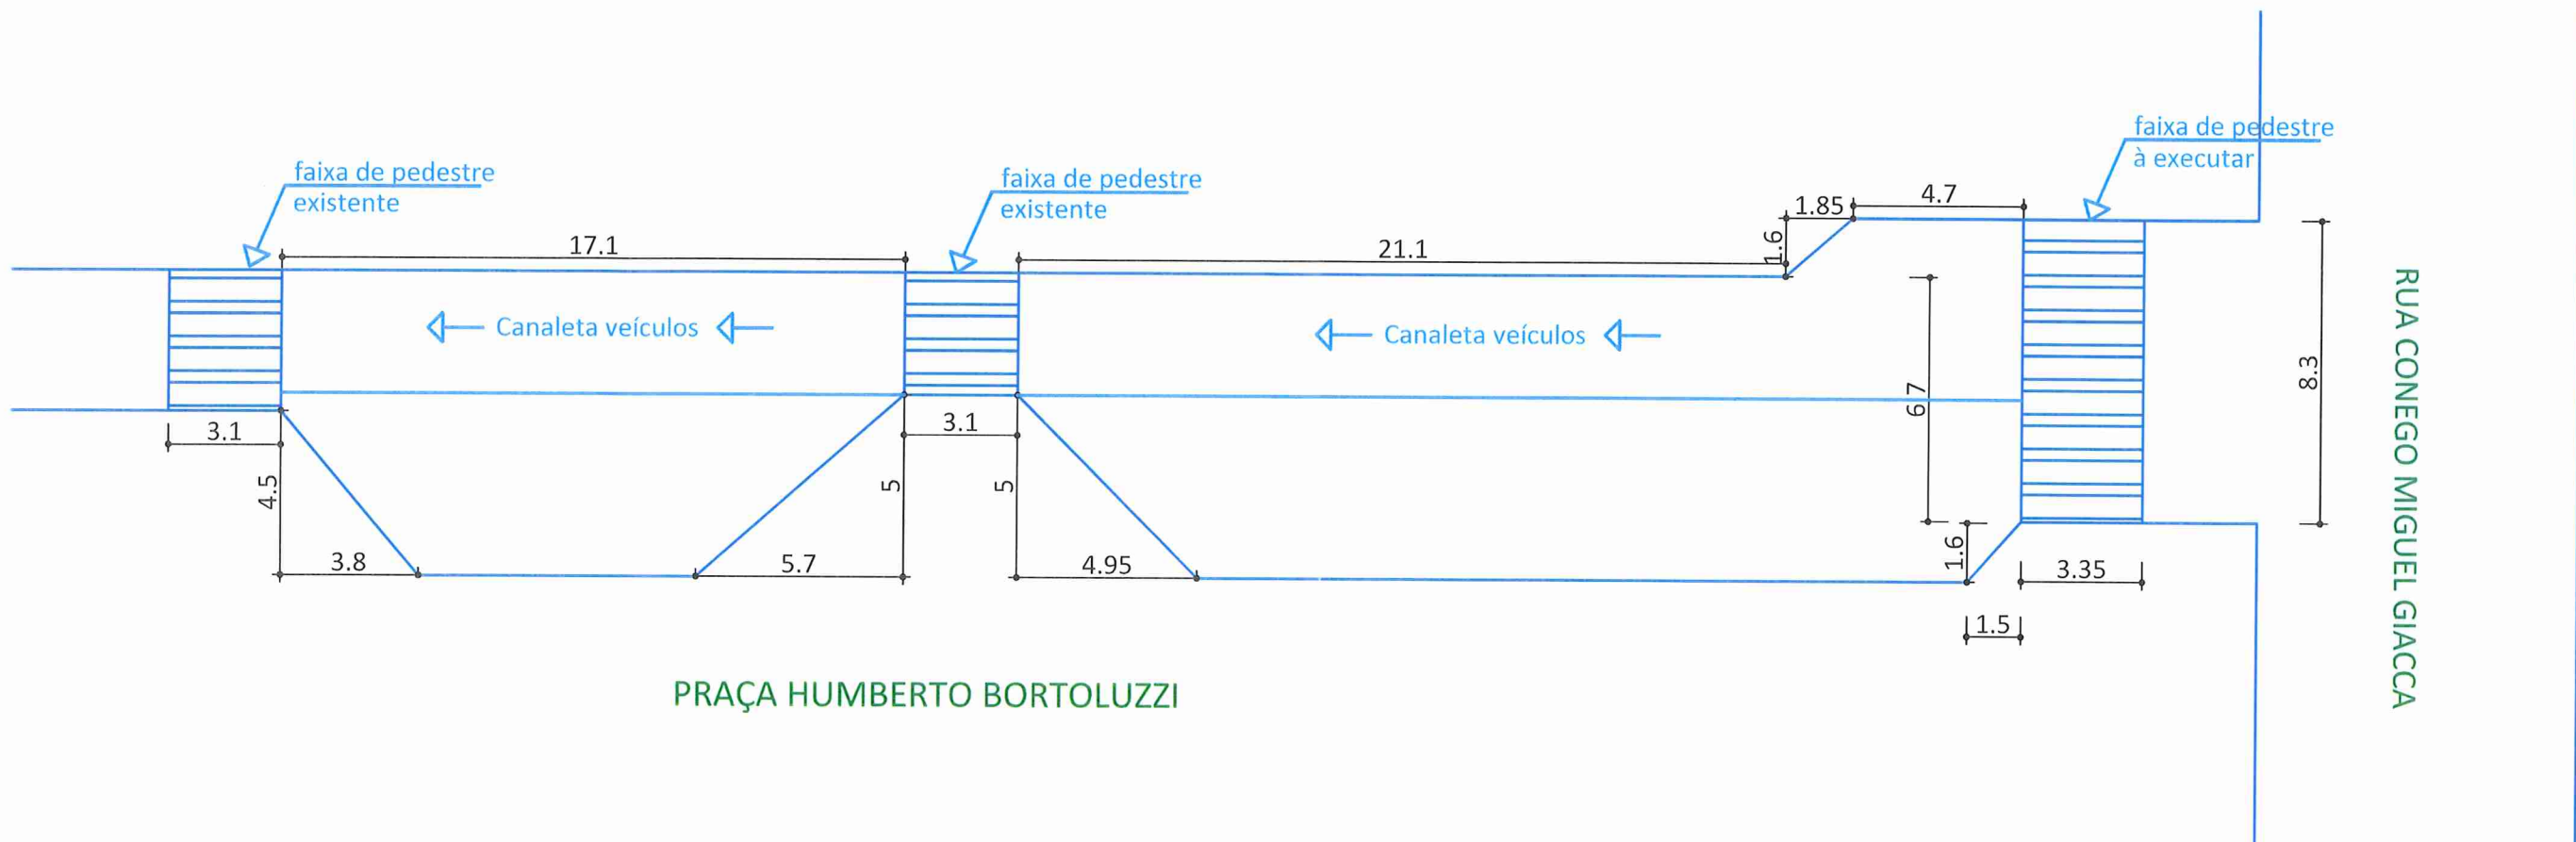
*Ricardo Brogni*  
 Eng. Civil  
 CREA-SC 067.445-4

 <b>PASSEIO PÚBLICO</b>				
REPAVIMENTAÇÃO DE VIA E MANUTENÇÃO DE PASSEIO PÚBLICO RUA ADDO CALDAS FARACO				
RUA ADDO CALDAS FARACO			CENTRO	
PROJETO	ESCALA	DESENHO	DATA	PRANCHA
RICARDO BROGNI	S/E	LEONARDO	DEZEMBRO 2021	1/1



*Ricardo Brogni*  
 Eng. Civil  
 CREA-SC 067.445-4

 <b>PASSEIO PÚBLICO</b>				
REPAVIMENTAÇÃO DE VIA E MANUTENÇÃO DE PASSEIO PÚBLICO TRAVESSA OSWALDO BÚRIGO				
TRAVESSA OSWALDO BÚRIGO			CENTRO	
PROJETO	ESCALA	DESENHO	DATA	FRANCHA
RICARDO BROGNI	S/E	LEONARDO	DEZEMBRO 2021	1/1



PRAÇA HUMBERTO BORTOLUZZI

RUA CONEGO MIGUEL GIACCA

*Ricardo Brogni*  
 Eng.º Civil  
 CREA-SC 067.445-4

<b>PASSEIO PÚBLICO</b>				
OBJETO: REPAVIMENTAÇÃO DE VIA E MANUTENÇÃO DE PASSEIO PÚBLICO DA RUA NICOLAU PEDERNEIRAS (RUA COBERTA)				
ENDEREÇO DA OBRAS: RUA NICOLAU PEDERNEIRAS (RUA COBERTA)			BARRIO: CENTRO	
PROJETO	ESCALA	DESENHO	DATA	PRANCHA
RICARDO BROGNI	S/E	LEONARDO	JANEIRO 2022	1/1