


DETALHAMENTO DO MURO VISTA SUPERIOR

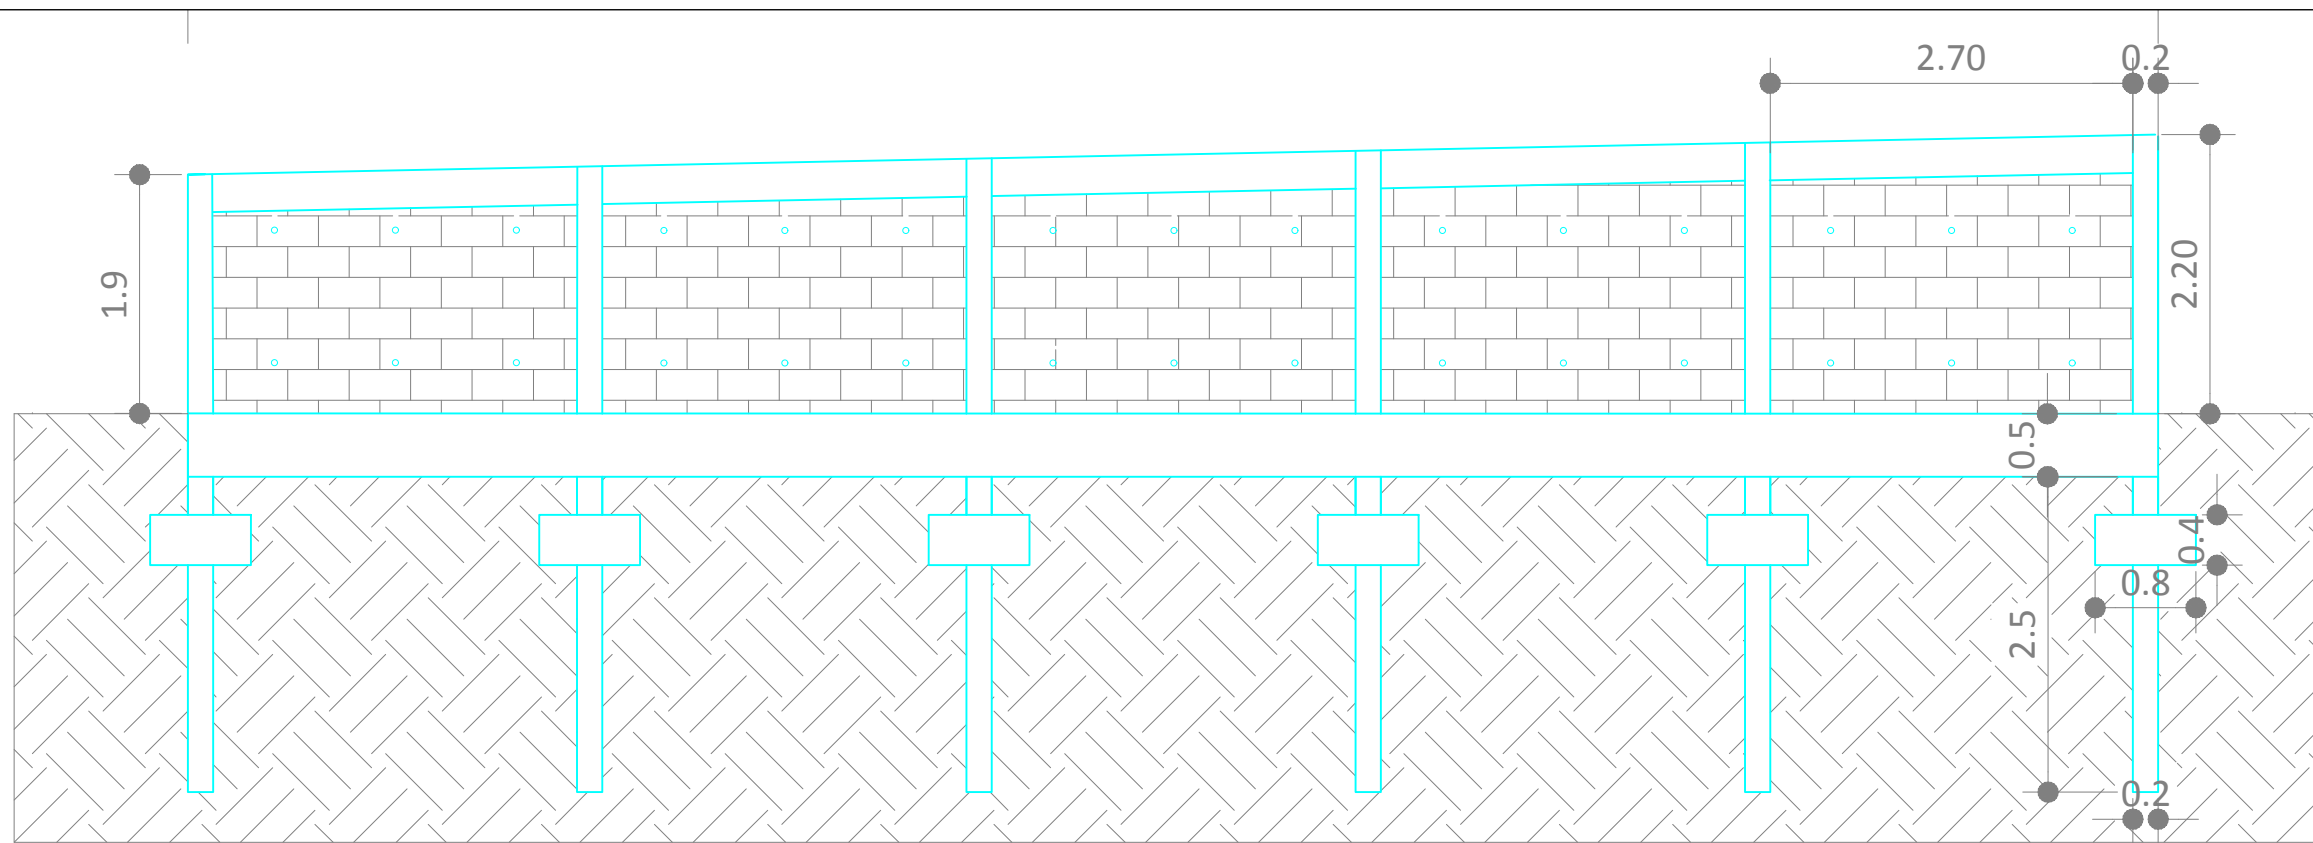

DETALHAMENTO DO MURO VISTA FRONTAL

DETALHAMENTOS				
MURO DE CONTENÇÃO				
OBRA: EXECUÇÃO DE MURO DE CONTENÇÃO RUA ANTÔNIO DESTRO - BAIRRO BORTOLOTTO				
PROPRIETÁRIO: PREFEITURA MUNICIPAL NOVA VENEZA CNPJ 82.916.826/0001-60			CONTEÚDO: - Detalhamento do muro vista superior - Detalhamento do muro vista frontal	
RESP. TÉCNICO: RICARDO BROGNI CREA 067445-4 NOVA VENEZA, SC				
PROJETO	DESENHO	ESCALA	DATA	PRANCHA
RICARDO BROGNI	LEONARDO BORTOLOTTO	S/E	MAR/2023	E-1/1
DIREITOS AUTORAIS RESERVADOS CONFORME A LEI 5.194 DE DEZEMBRO DE 1996, ARTIGOS 17 A 23.				