

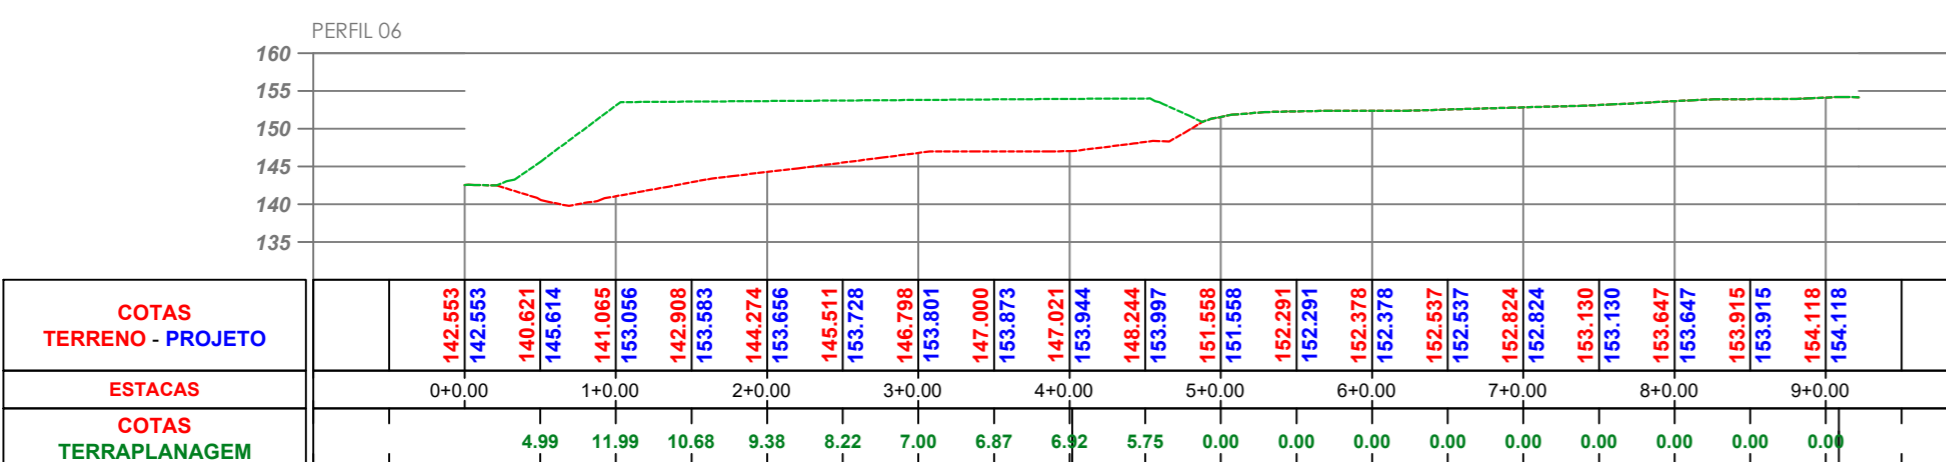
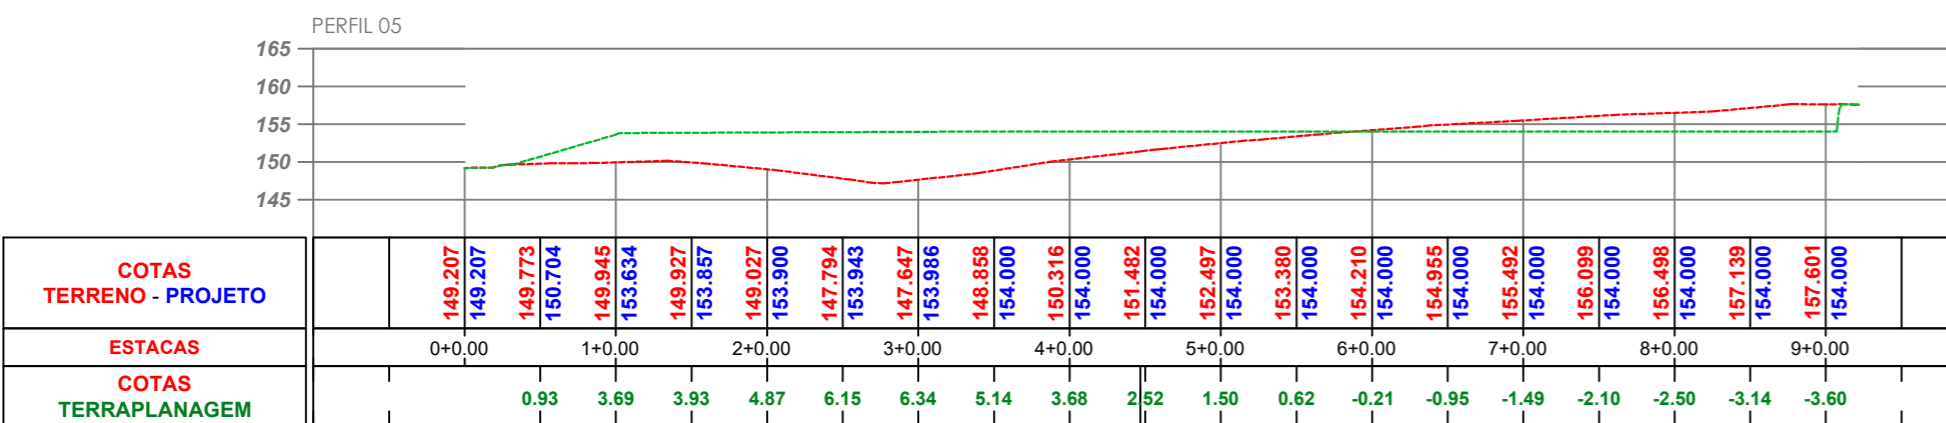
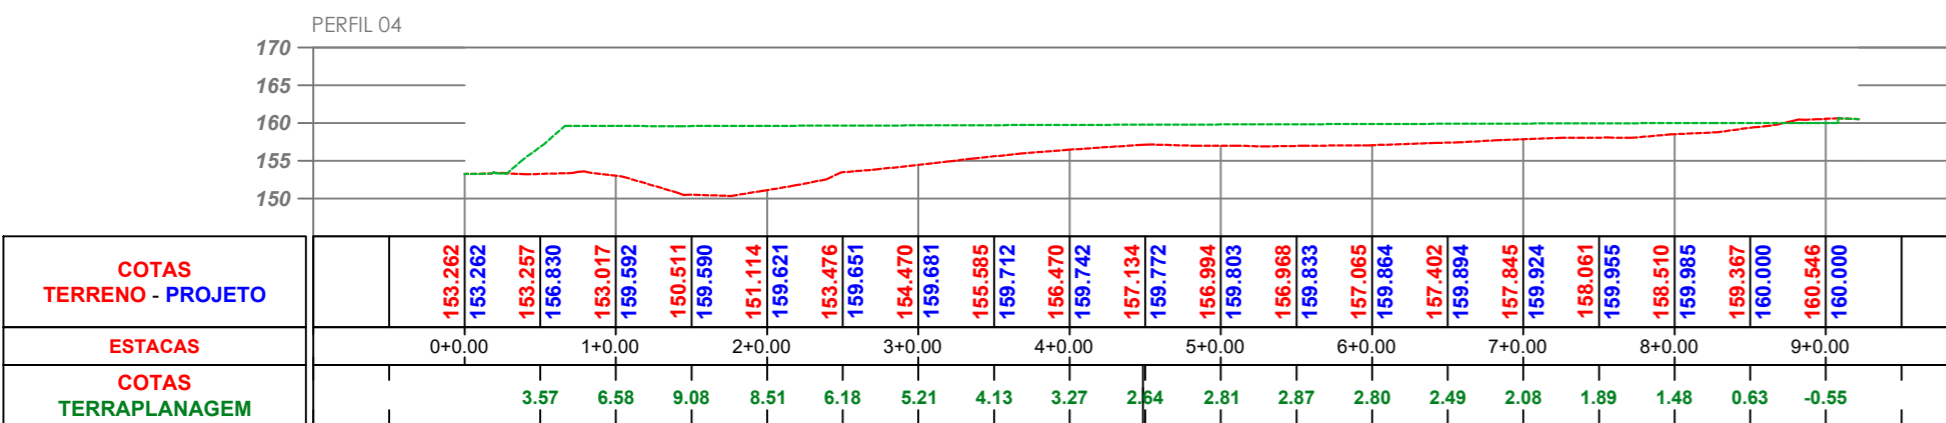
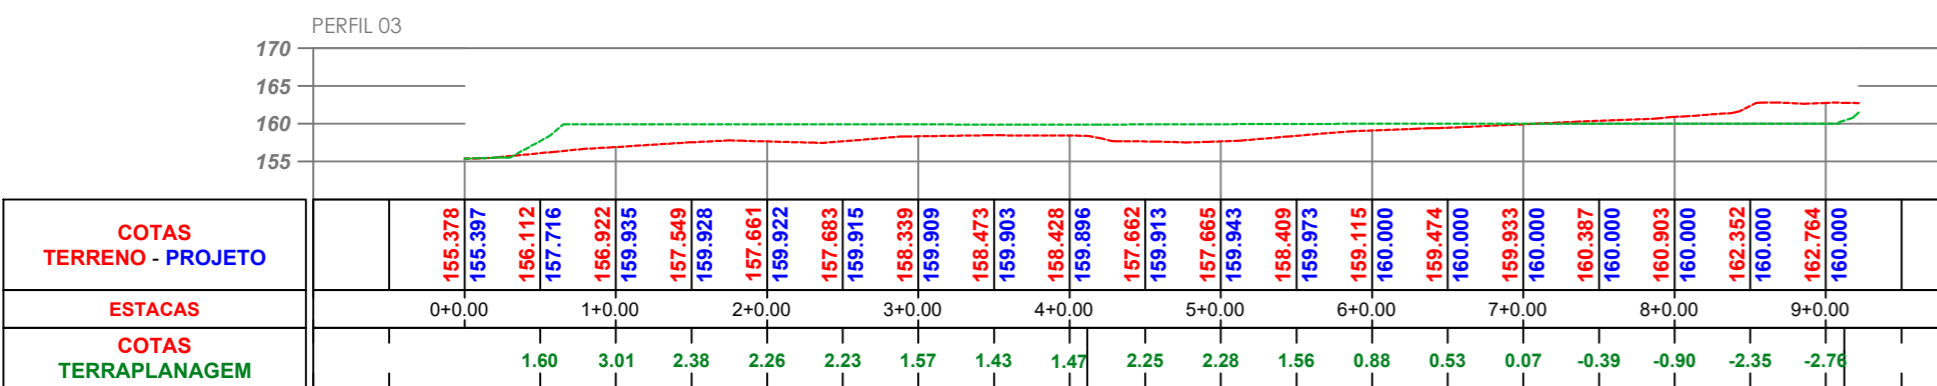


**PERFIS**

ESCALA HORIZONTAL: 1:1000  
 ESCALA VERTICAL: 1:500

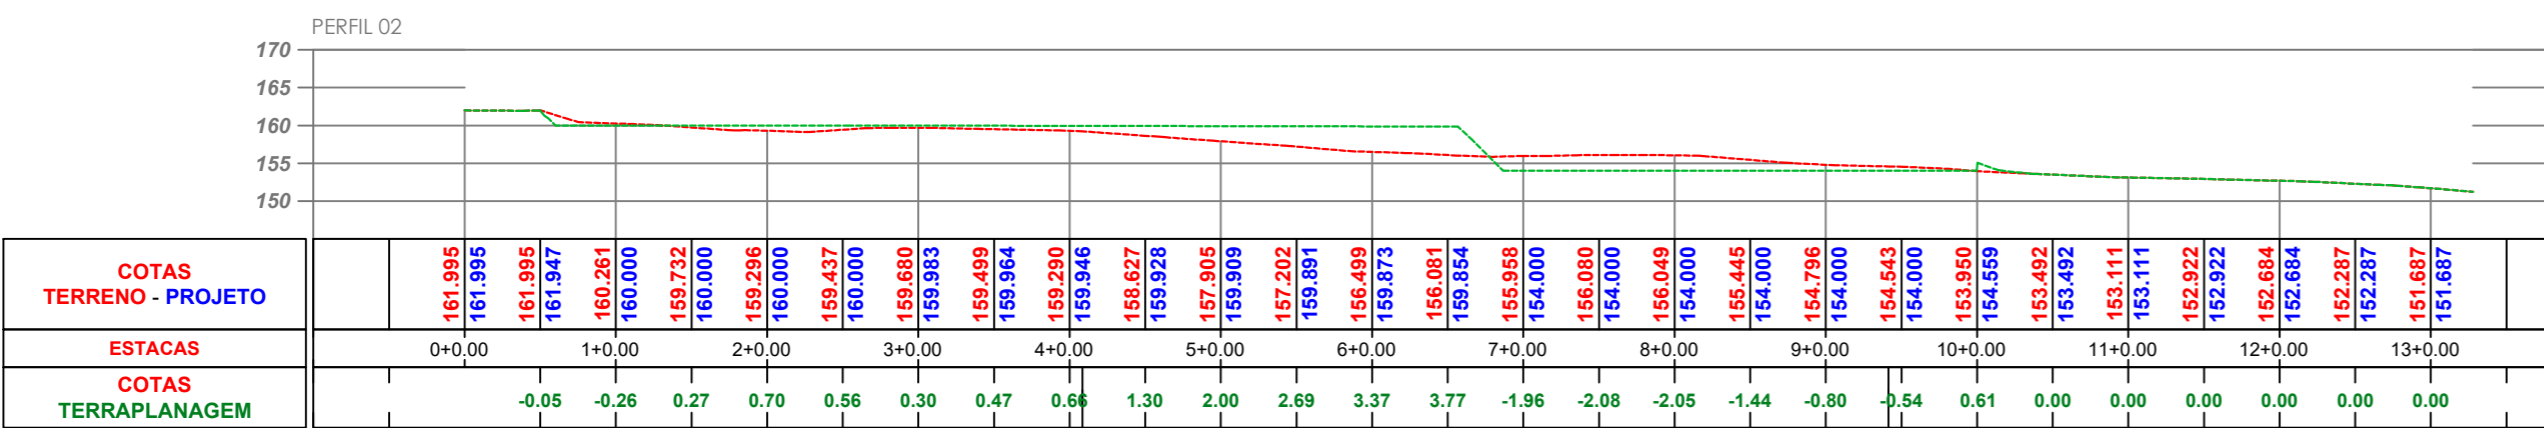

**PLANTA DE LOCALIZAÇÃO - ESC.: 1 / 3.000**

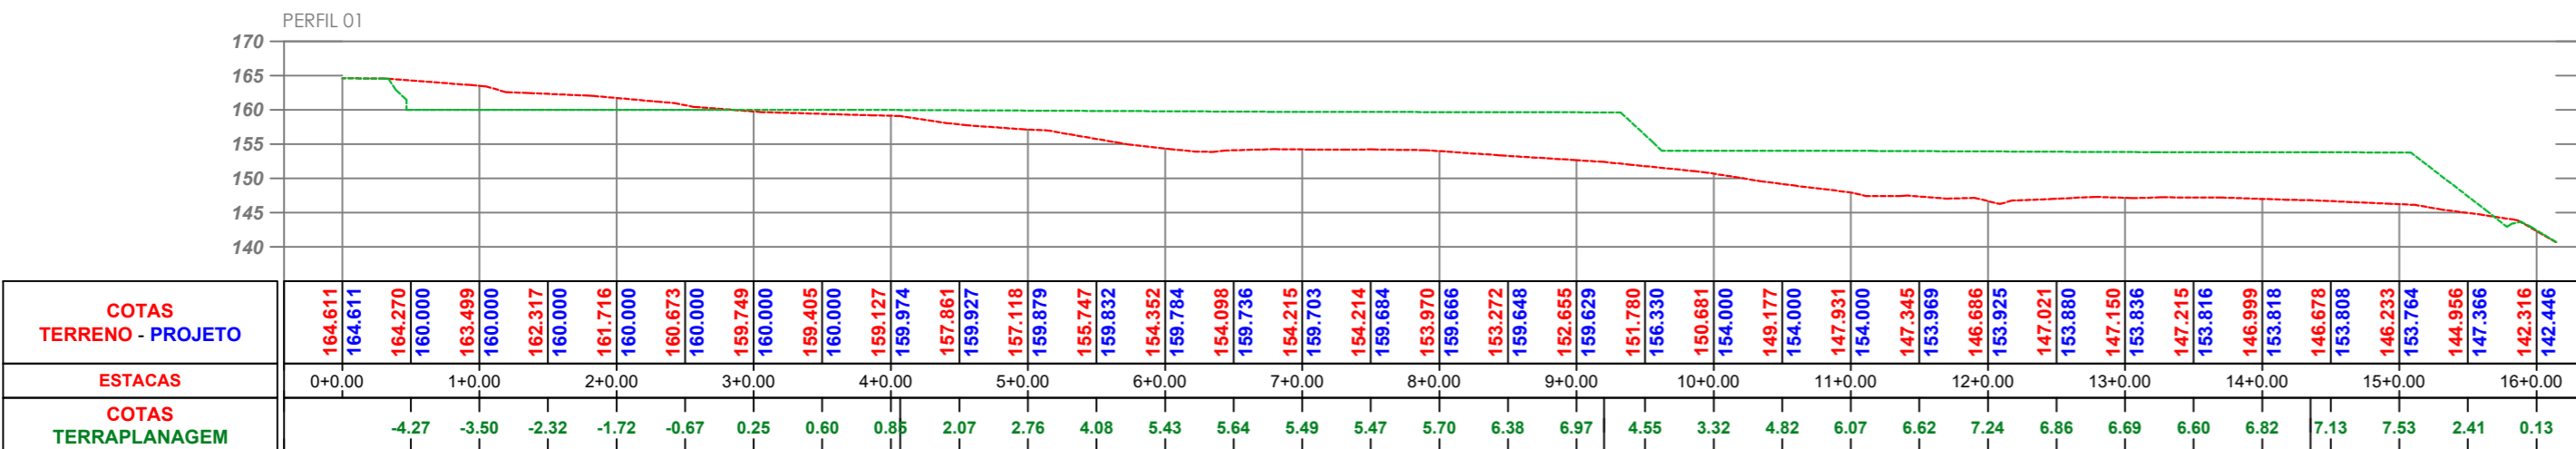

<b>ASSUNTO:</b>						<b>PROJETO DE TERRAPLANAGEM</b>					
<b>MUNICÍPIO:</b>			NOVA VENEZA / SC			<b>RESP. TÉCNICO:</b>			Eng. Agrim. Jonas Darolt Mangili - Crea n° 139.232-7		
<b>LOCAL:</b>			BAIRRO CARAVAGGIO			<b>DATUM:</b>			SIRGAS 2000		
<b>ESCALA:</b>		INDICADAS		<b>DATA:</b>		NOV / 2022		<b>DESENHO:</b>		JONAS	
<b>PRANCHA:</b>		A2		<b>FOLHA:</b>		ÚNICA					