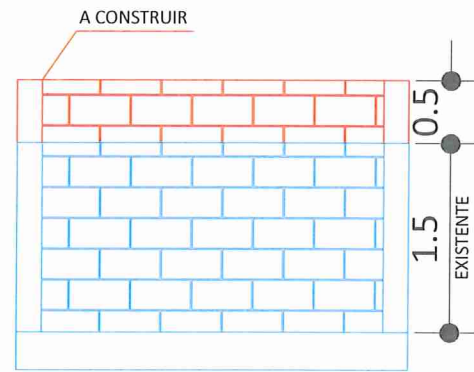
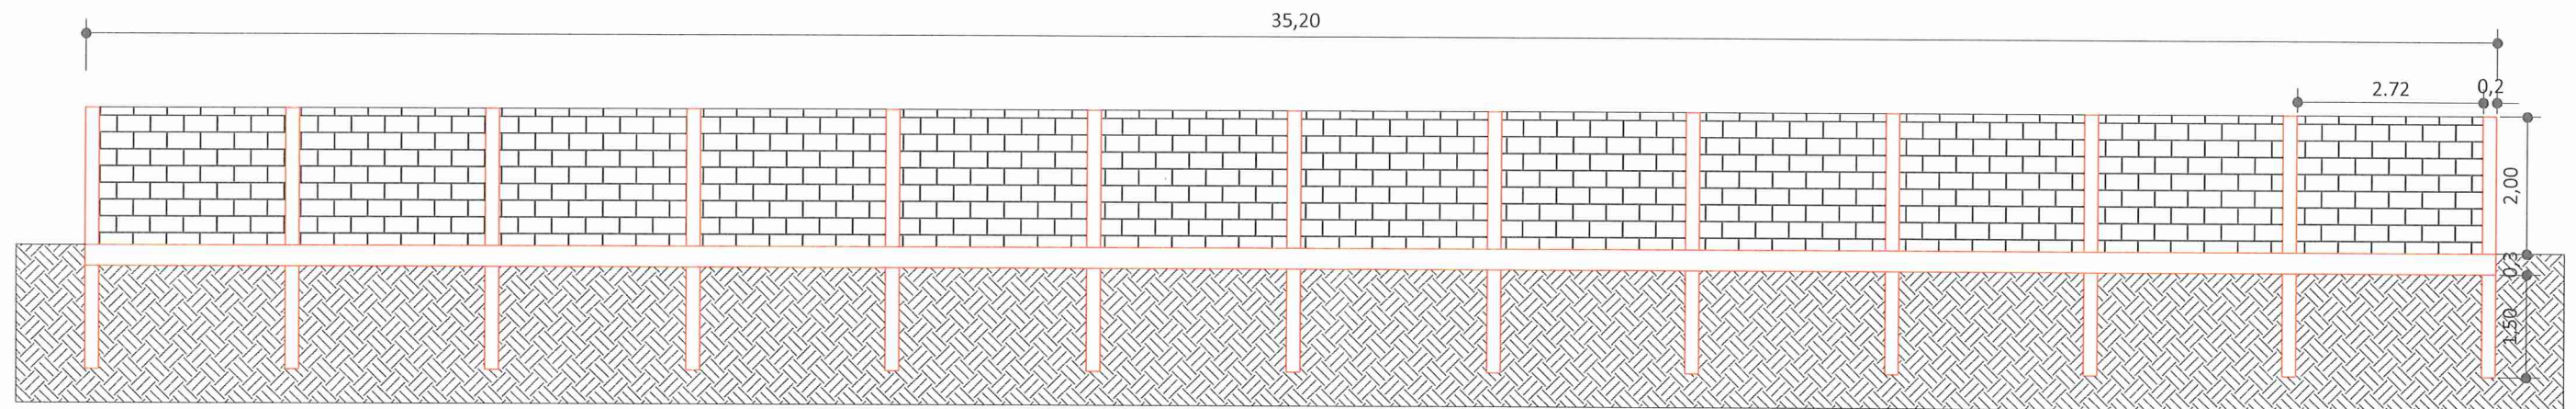

 DETALHAMENTOS MURO DE ALVENARIA				
OBRA: CONSTRUÇÃO E AMPLIAÇÃO DE MUROS DE ALVENARIA AVENIDA JOSÉ RONCHI - DISTRITO DE CARAVAGGIO				
PROPRIETÁRIO: PREFEITURA MUNICIPAL NOVA VENEZA CNPJ 82.916.826/0001-60			CONTEÚDO: - MURO	
RESP. TÉCNICO: RICARDO BROGNI CREA 057445-4 NOVA VENEZA, SC				
PROJETO	DESENHO	ESCALA	DATA	FRANCHA
RICARDO BROGNI		S/E	AGO/2023	E-1/1
DIREITOS AUTORAIS RESERVADOS CONFORME A LEI 5.194 DE DEZEMBRO DE 1996, ARTIGOS 17 A 23.				



DETALHE



DETALHAMENTO DO MURO VISTA FRONTAL

 DETALHAMENTOS MURO DE ALVENARIA				
OBRA: CONSTRUÇÃO E AMPLIAÇÃO DE MUROS DE ALVENARIA AVENIDA JOSÉ RONCHI - DISTRITO DE CARAVAGGIO				
PROPRIETARIO: PREFEITURA MUNICIPAL NOVA VENEZA CNPJ 82.916.828/0001-60			CONTEUDO: - Detalhe do muro - Detalhamento do muro vista frontal	
RESP. TÉCNICO: RICARDO BROGNI CREA 087445-4 NOVA VENEZA, SC				
PROJETO	DESENHO	ESCALA	DATA	PRANCHA
RICARDO BROGNI		S/E	AGO/2023	E-1/1
DIREITOS AUTORAIS RESERVADOS CONFORME A LEI 5.194 DE DEZEMBRO DE 1996, ARTIGOS 17 A 23.				