



Corte Longitudinal
Escala: 1/50

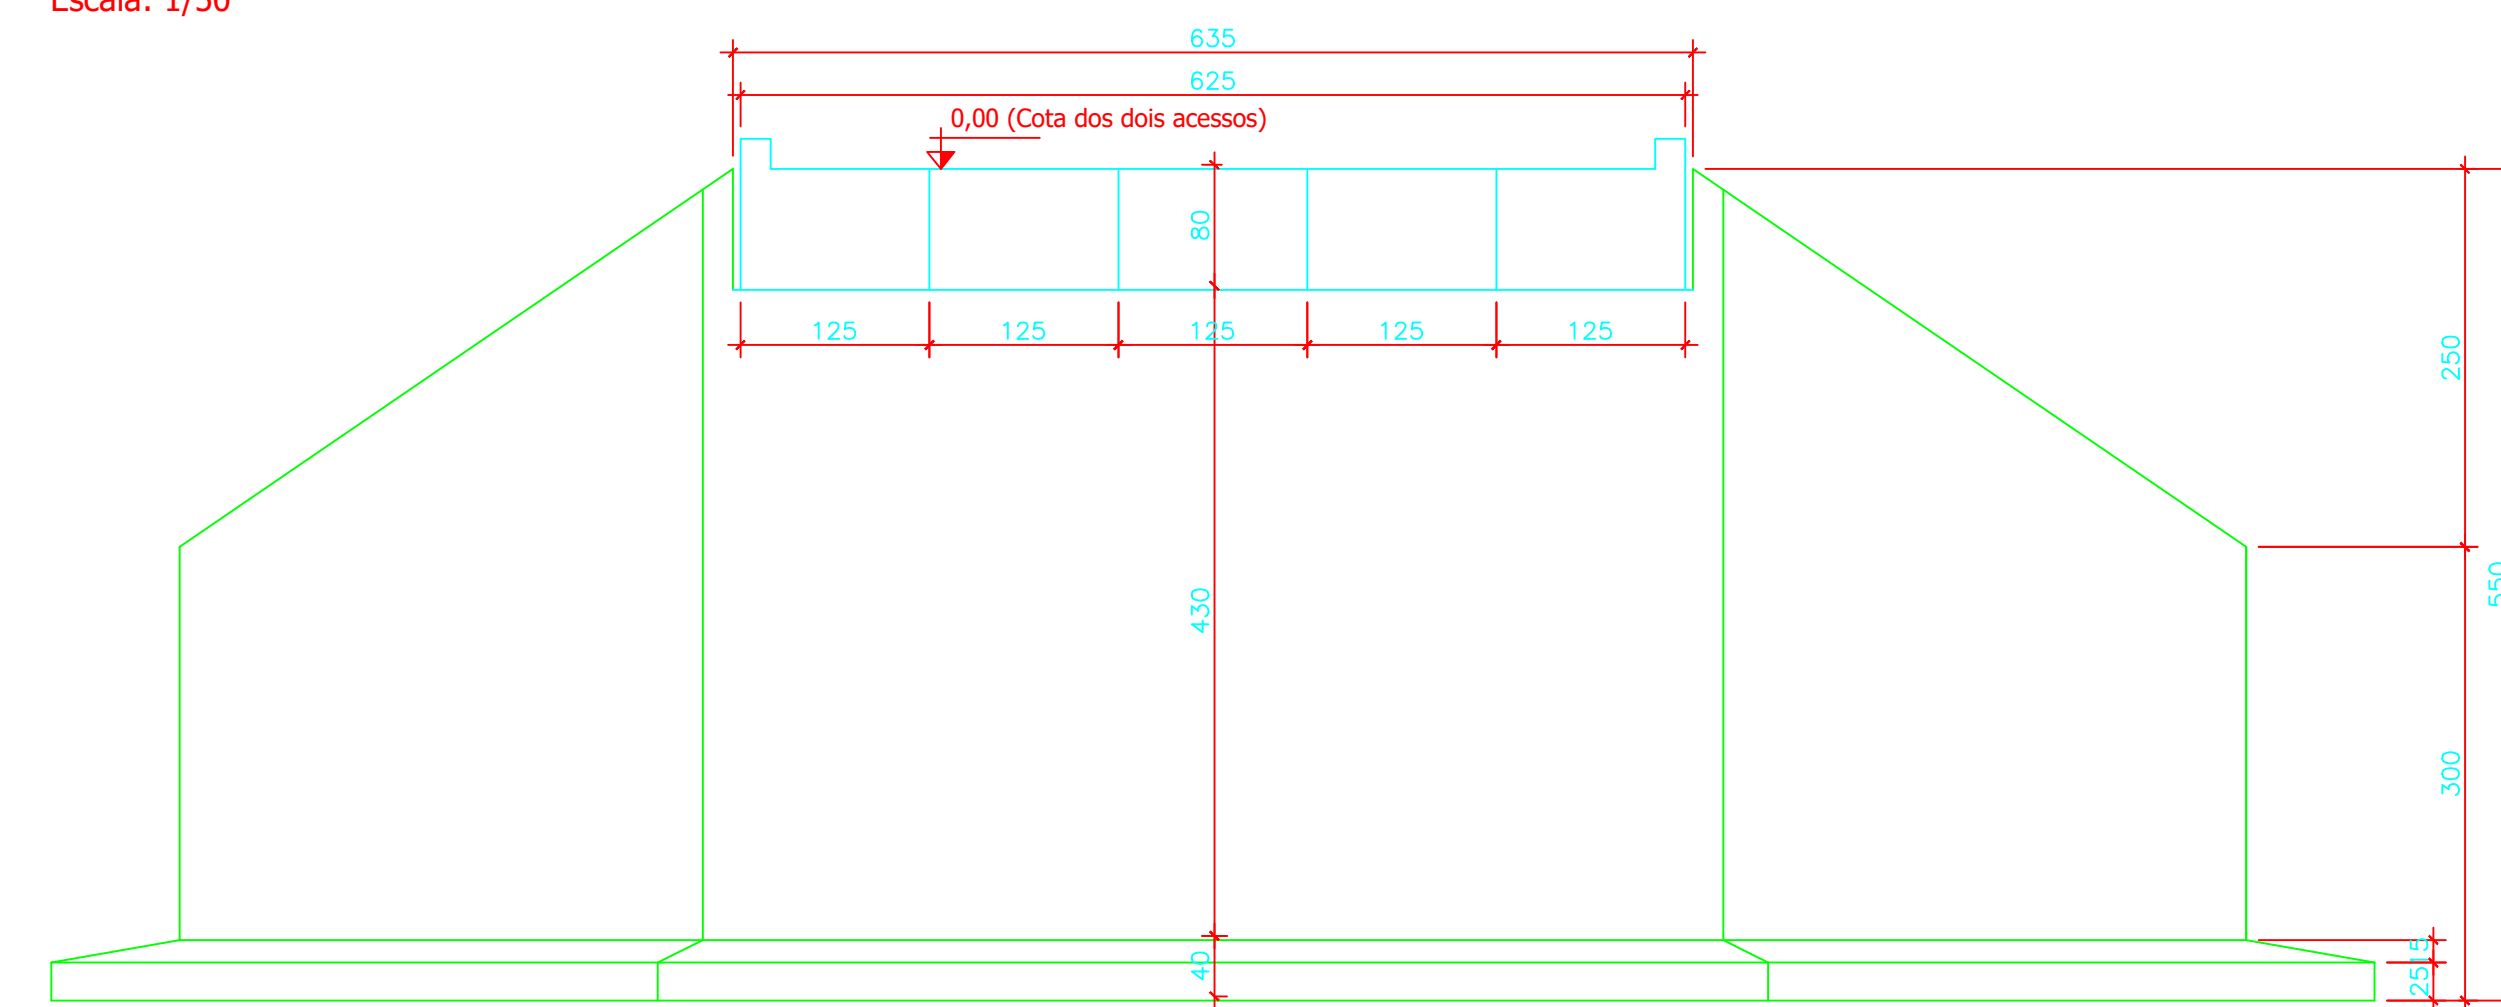

Corte Transversal na Cabeceira
Escala: 1/50

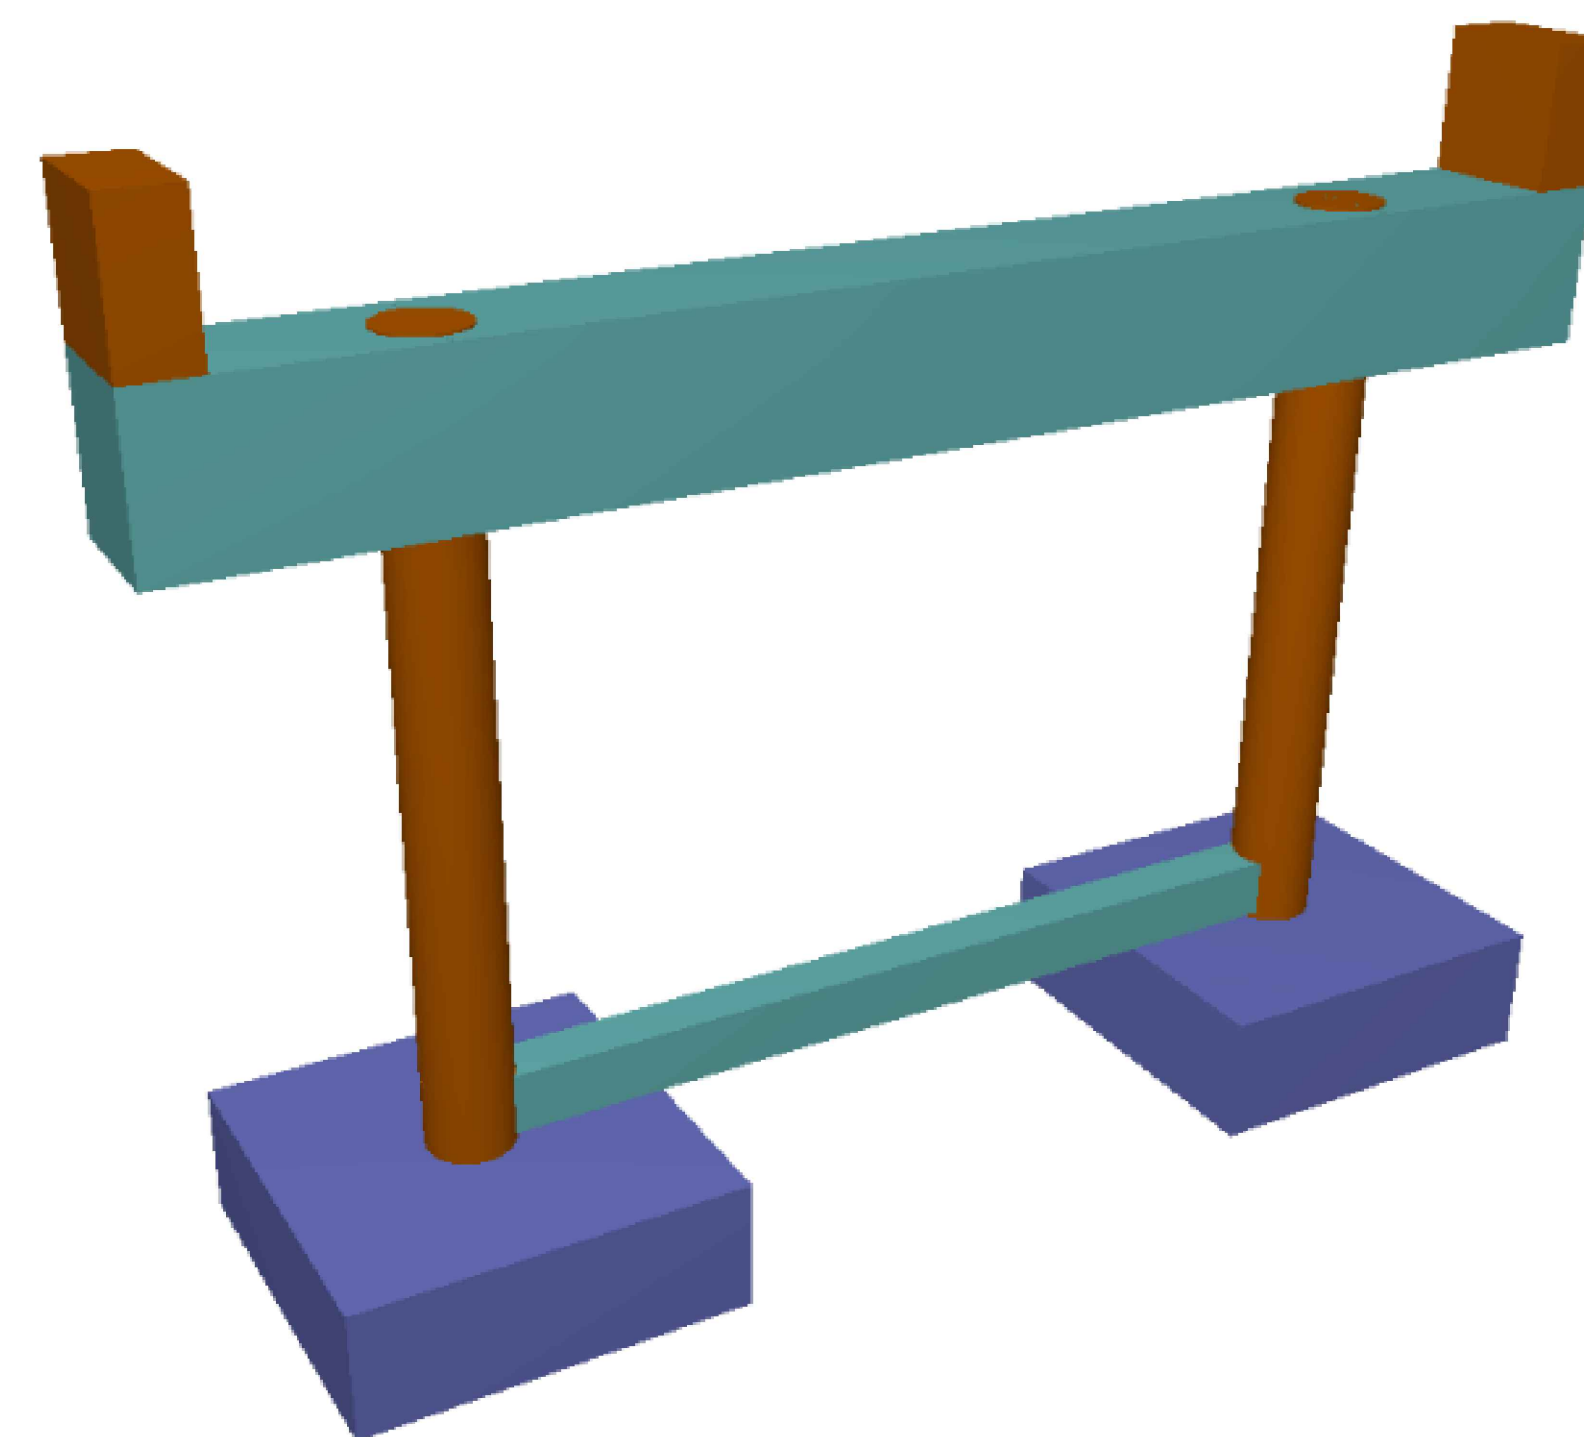

PROJETO ESTRUTURAL			
PONTE SOBRE O RIO MORTO (CUBICO) - (5,00 x 15,00)			
	ENDREÇO: Estrada Geral, Linha Cubico - Vila Maria - Nova Veneza SC	PROPRIETÁRIO: Prefeitura Municipal de Nova Veneza	
	RESPONSÁVEL TÉCNICO: Engº Ricardo Brogni CREA/SC 067.445-4		
CONTEÚDO: Cortes Transversais e Longitudinal	DATA: Outubro/2023	DESENHO: REVISÃO: Dia/2023	PLANILHA: 03 / 07
ESCALA: 1:50		REVISÃO: Dia/2023	

Cor	Esp.
1	0,10
2	0,60
3	0,20
4	0,30
5	0,50
6	0,40
7	0,15
8	0,08