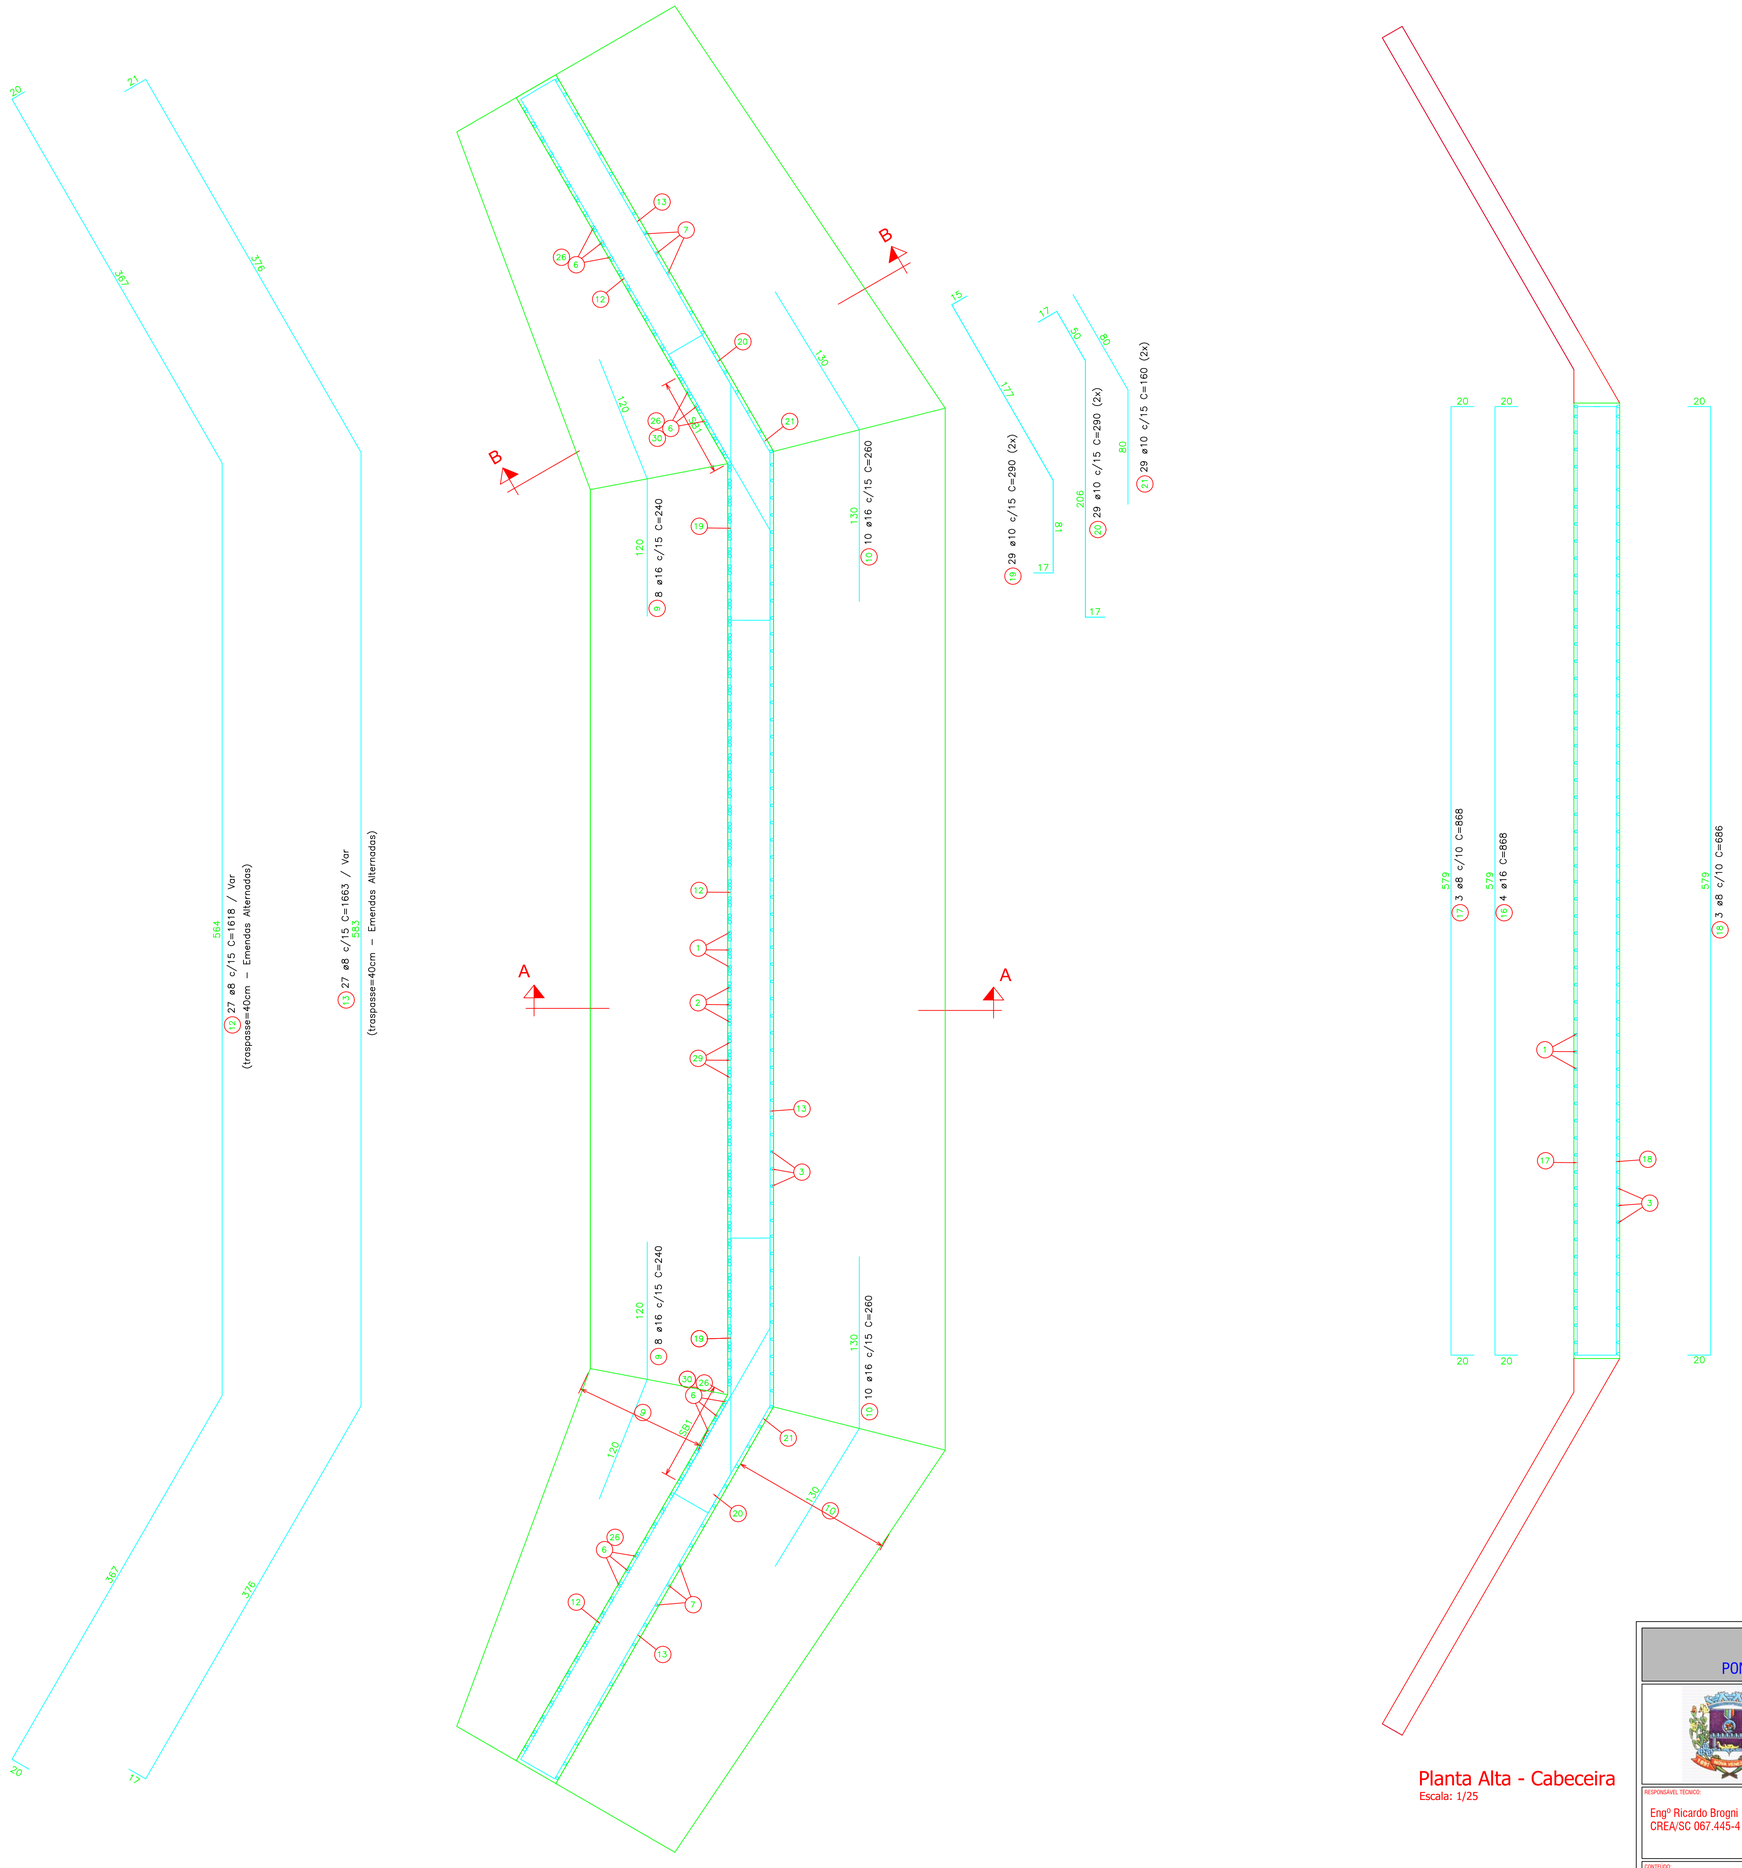

Planta Alta - Cabeceira
Escala: 1/25

Cor	Esp.
1	0.10
2	0.60
3	0.20
4	0.30
5	0.50
6	0.40
7	0.15
8	0.08

PROJETO ESTRUTURAL

PONTE SOBRE O RIO MORTO (CUBICO) - (5,00 x 15,00)

ENDEREÇO:
Estrada Geral, Linha Cubico - Vila Maria - Nova Veneza SC

PROPRIETÁRIO:
Prefeitura Municipal de Nova Veneza

RESPONSÁVEL TÉCNICO:
Engº Ricardo Brogni
CREA/SC 067.445-4

CONTEÚDO:
ARMADURAS DAS CABECEIRAS - 01/02

DATA: Outubro/2023
DESENHO:
ESCALA: 1:25
REVISÃO: Out/2023
PRANCHA: 05/07