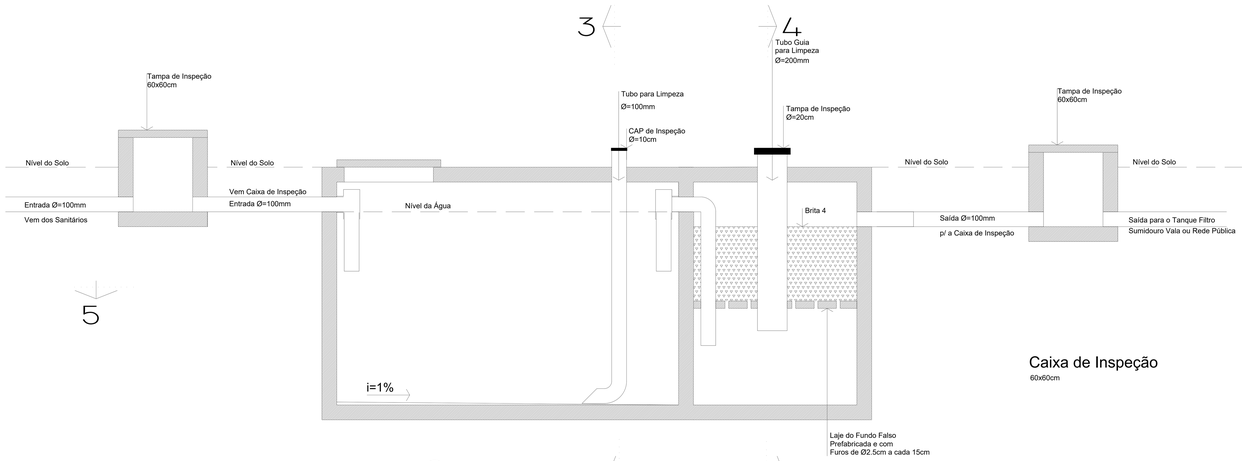

CORTE 2

Caixa de Inspeção
60x60cm

INTERVALO P/ LIMPEZA 1 Ano

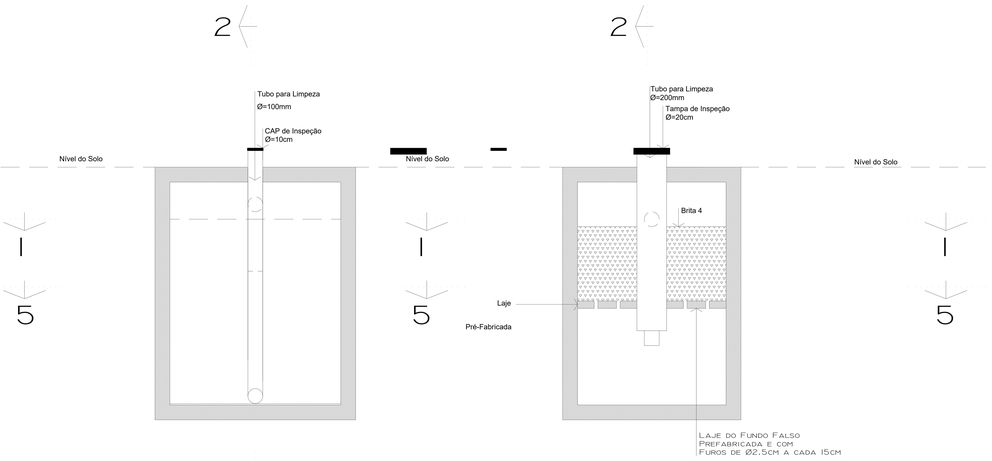

Corte 3 2
Tanque Séptico

Corte 4 2
Filtro Anaeróbio

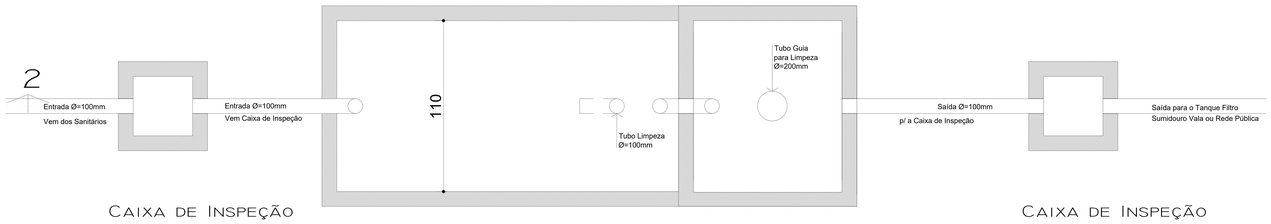

CAIXA DE INSPEÇÃO
60x60cm

CAIXA DE INSPEÇÃO
60x60cm

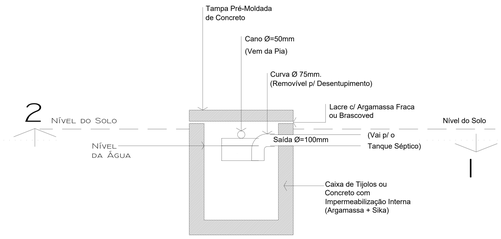

CORTE 2

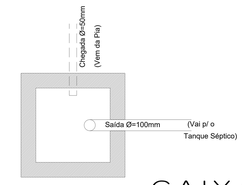

CORTE 1

CAIXA DE GORDURA

Caixa de Tijolos ou
Concreto com
Impermeabilização Interna
(Argamassa + Sika)

CORTE 1

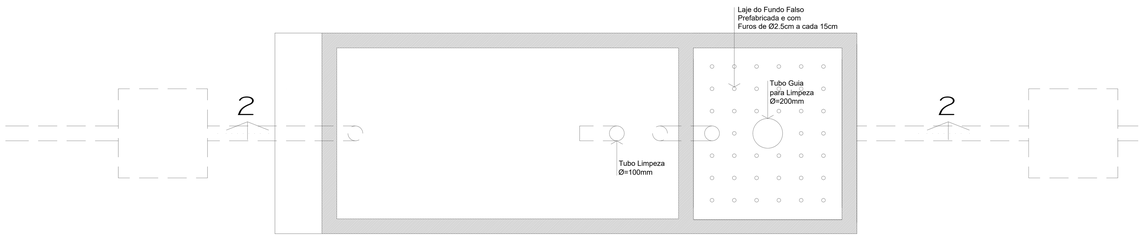

CORTE 5

CAIXA DE GORDURA

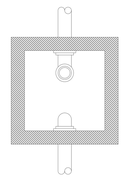

Planta Baixa

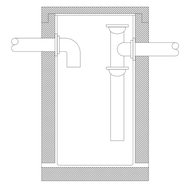

Corte Transversal

unid. de medida	1	0.10	P
	2	0.20	P
	3	0.30	P
	4	0.00	P
	5	0.50	P
mm Polegada	6	0.40	P
	8	0.00	P
	9	0.00	P
	10	0.05	C
	11	0.05	P
	14	0.50	C
	16	0.50	C
escala de impressão	20	0.20	C
	22	0.05	C
	24	0.30	C
	26	0.05	C
	30	0.10	C
	31	0.00	P
	33	0.10	C
	36	0.10	C
	41	0.05	C
	42	0.05	C
	44	0.10	C
	50	0.10	C
	51	0.10	C
	61	0.05	C
	63	0.15	C
	72	0.05	C
	73	0.10	C
	75	0.10	C
	80	0.30	P
	84	0.05	C
	90	0.25	C
	92	0.05	C
	94	0.05	C
	97	0.10	C
	102	0.05	C
	105	0.05	C
	112	0.05	C
	120	0.10	C
	131	0.10	C
	140	0.10	C
	141	0.05	C
	150	0.5	P
	151	0.05	C
	161	0.15	C
	211	0.05	C
	216	0.00	C
	220	0.05	C
	226	0.10	C
	230	0.05	C
	231	0.05	C
	234	0.20	C
	240	0.40	C
	241	0.10	C
	242	0.00	C
	244	0.40	C
	246	0.10	C
	250	0.00	C
	252	0.05	C
	254	0.05	C
	255	0.05	P

Ronconi Arquitetura

ARQUITETOS
RITA RONCONI
CAU A 20015-8
JOSÉ LUIZ RONCONI
CAU A 18347-4

Rod. José Spillere, 1784 - Caravaggio - Nova Veneza - SC. CEP 88868-000 Cels: 999214413 - 999545453

PROJETO HIDROSSANITÁRIO

Centro do Idoso de Nova Veneza
Rua Silvano Romagna - Nova Veneza - SC

RES. TÉCNICO: José Luiz Ronconi

PROPRIETÁRIO: Prefeitura Municipal de Nova Veneza

CONTEÚDO: DETALHAMENTOS

ESCALA: 1/100

PRANCHA

ÁREA CONSTRUÍDA	ÁREA TERRENO	DATA	COLABORADOR
Ver quadro	Ver quadro	Dezembro/ 2023	

Os direitos autorais deste projeto pertencem aos arquitetos: Rita de Cássia Vieira Ronconi e José Luiz Ronconi.
A sua alteração ou reprodução está sujeita a processo crime, conforme resolução nº 67 de 05/12/2013 do CAU (Direito Autoral).