






Ricardo Brogni
 Eng. Civil
 CREA/SC 057.445-4



PREFEITURA MUNICIPAL DE NOVA VENEZA
 SECRETARIA MUNICIPAL DE PLANEJAMENTO
 E URBANISMO

OBRA: COMPLEMENTAÇÃO COM CERCAMENTO DO PLAYGROUND
 E CAMPO DE AREIA DA PRAÇA DA GARUVINHA
 LOCAL: RODOVIA MONSENHOR QUINTO DAVIDE BALDESSAR – GARUVINHA
 SÃO BENTO BAIXO – NOVA VENEZA/SC

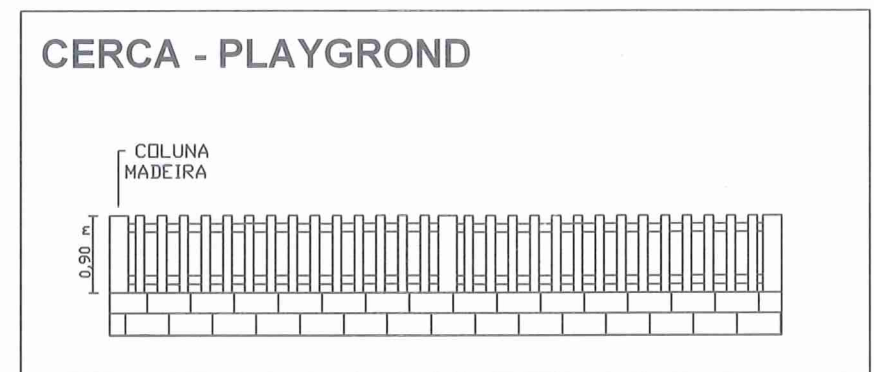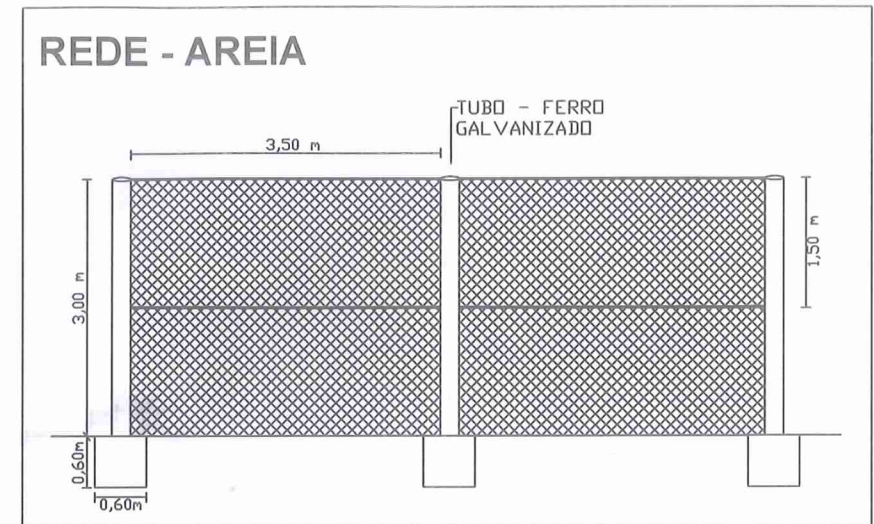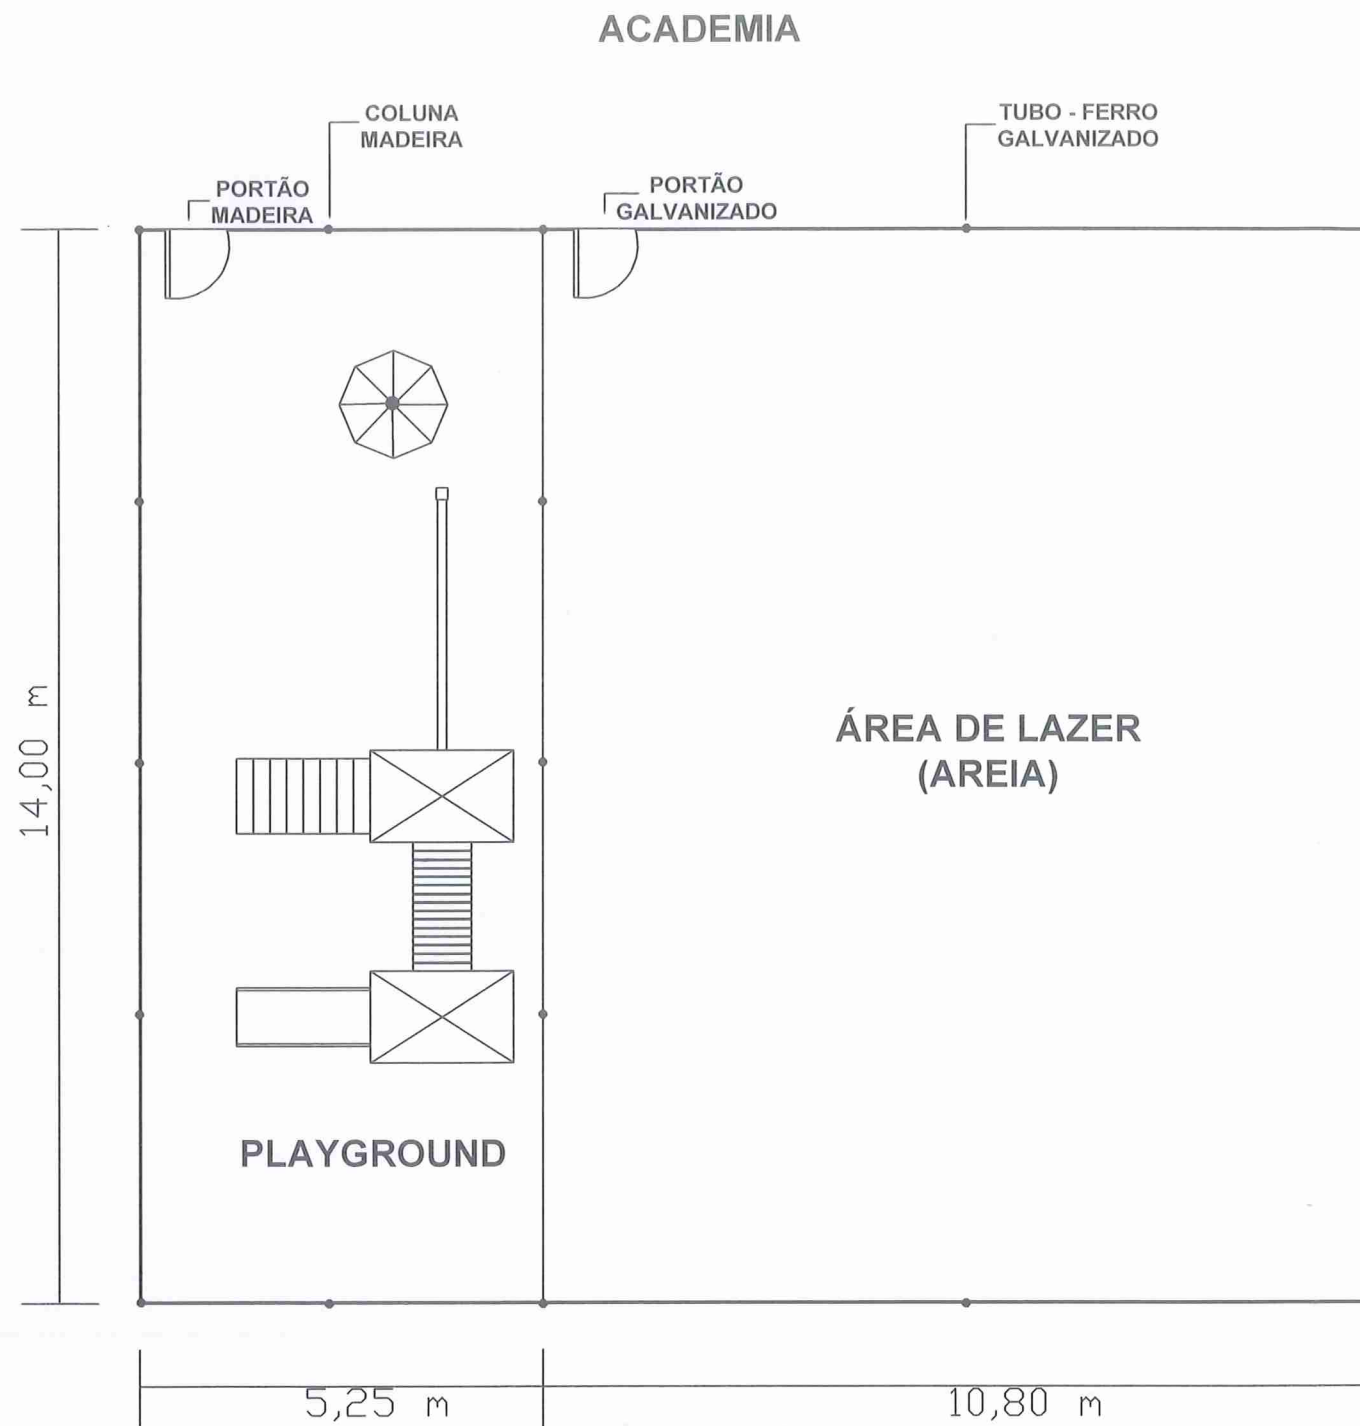

Ricardo Brogni
 Eng. Civil
 CREA/SC 067.445-4



PREFEITURA MUNICIPAL DE NOVA VENEZA
 SECRETARIA MUNICIPAL DE PLANEJAMENTO
 E URBANISMO

OBRA: COMPLEMENTAÇÃO COM CERCAMENTO DO PLAYGROUND
 E CAMPO DE AREIA DA PRAÇA DA GARUVINHA
 LOCAL: RODOVIA MONSENHOR QUINTO DAVIDE BALDESSAR - GARUVINHA
 SÃO BENTO BAIXO - NOVA VENEZA/SC