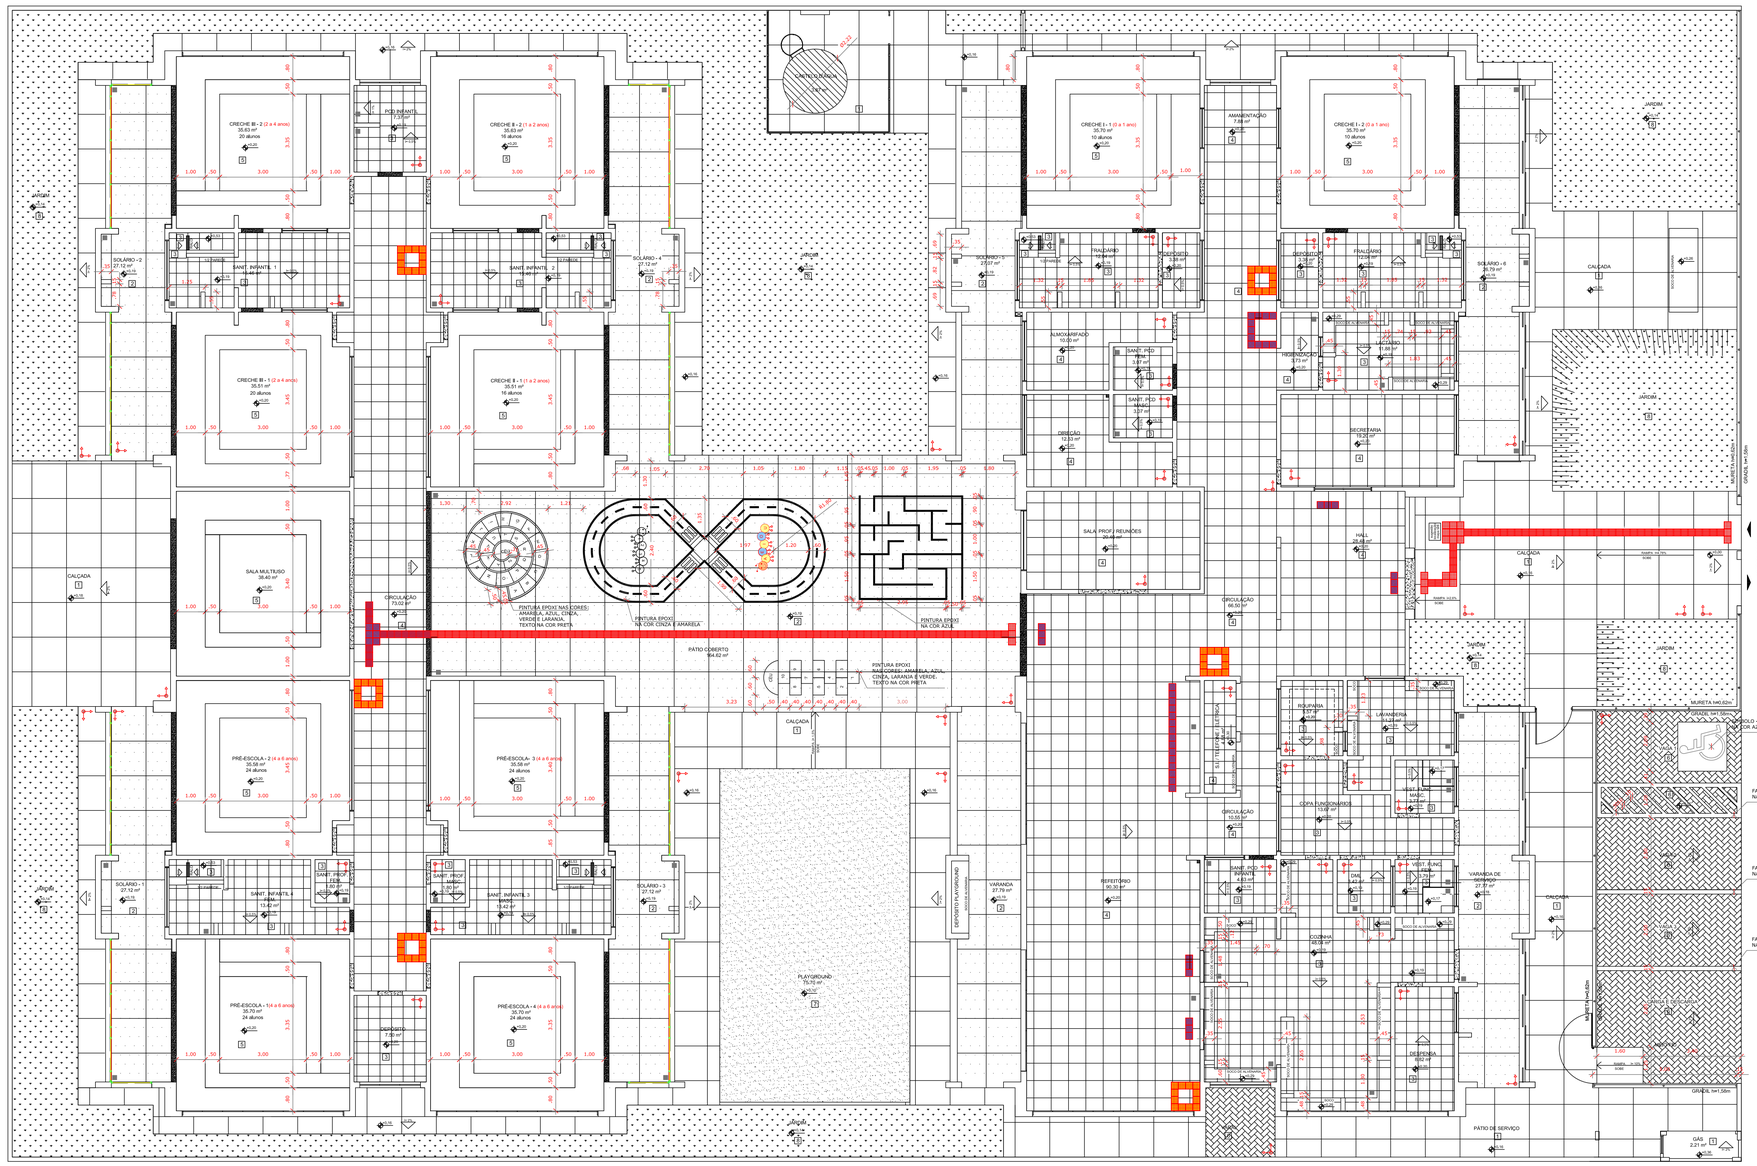
CRECHE III - 2 (2 a 4 anos)
35,63 m²
20 alunos
CRECHE II - 2 (1 a 2 anos)
35,63 m²
15 alunos
CRECHE I - 1 (0 a 1 ano)
35,70 m²
10 alunos
CRECHE I - 2 (0 a 1 ano)
35,70 m²
10 alunos
CRECHE III - 1 (2 a 4 anos)
36,51 m²
20 alunos
CRECHE II - 1 (1 a 2 anos)
36,51 m²
15 alunos
PRÉ-ESCOLA - 2 (4 a 6 anos)
35,58 m²
24 alunos
PRÉ-ESCOLA - 3 (4 a 6 anos)
35,58 m²
24 alunos
PRÉ-ESCOLA - 1 (4 a 6 anos)
36,70 m²
24 alunos
PRÉ-ESCOLA - 4 (4 a 6 anos)
36,70 m²
24 alunos
SANT. INFANTIL 1
11,42 m²
SANT. INFANTIL 2
11,42 m²
SANT. INFANTIL 3
11,42 m²
SANT. INFANTIL 4
SANT. PNE
3,07 m²
SANT. PCD
3,07 m²
SANT. PROF. MASC.
1,62 m²
SANT. PROF. FEM.
1,62 m²
SANT. PCD
4,63 m²
SANT. PCD
4,63 m²
SALA MULTIUSO
36,40 m²
SALA PROF. REUNIÕES
20,40 m²
SECRETARIA
11,25 m²
DIREÇÃO
12,33 m²
ALMOXARIFADO
10,00 m²
HIGIENIZAÇÃO
3,73 m²
DEPÓSITO
4,50 m²
DEPÓSITO
4,50 m²
DEPÓSITO
6,00 m²
DESPENSA
9,00 m²
COZINHA
COPA FUNCIONÁRIOS
13,92 m²
REFEITÓRIO
90,30 m²
CIRCULAÇÃO
73,02 m²
CIRCULAÇÃO
CIRCULAÇÃO
10,55 m²
HALL
25,48 m²
PÁTIO COBERTO
64,42 m²
PÁTIO DE SERVIÇO
PLAYGROUND
75,70 m²
CASTELO D'ÁGUA
1,00 m²
SOLÁRIO - 1
27,12 m²
SOLÁRIO - 2
27,12 m²
SOLÁRIO - 3
27,12 m²
SOLÁRIO - 4
27,12 m²
SOLÁRIO - 5
27,12 m²
SOLÁRIO - 6
30,70 m²
VARANDA
27,79 m²
VARANDA DE SERVIÇO
27,77 m²
CALÇADA
CALÇADA
CALÇADA
CALÇADA
CALÇADA
JARDIM
JARDIM
JARDIM
JARDIM
JARDIM
JARDIM
