




Corte AA

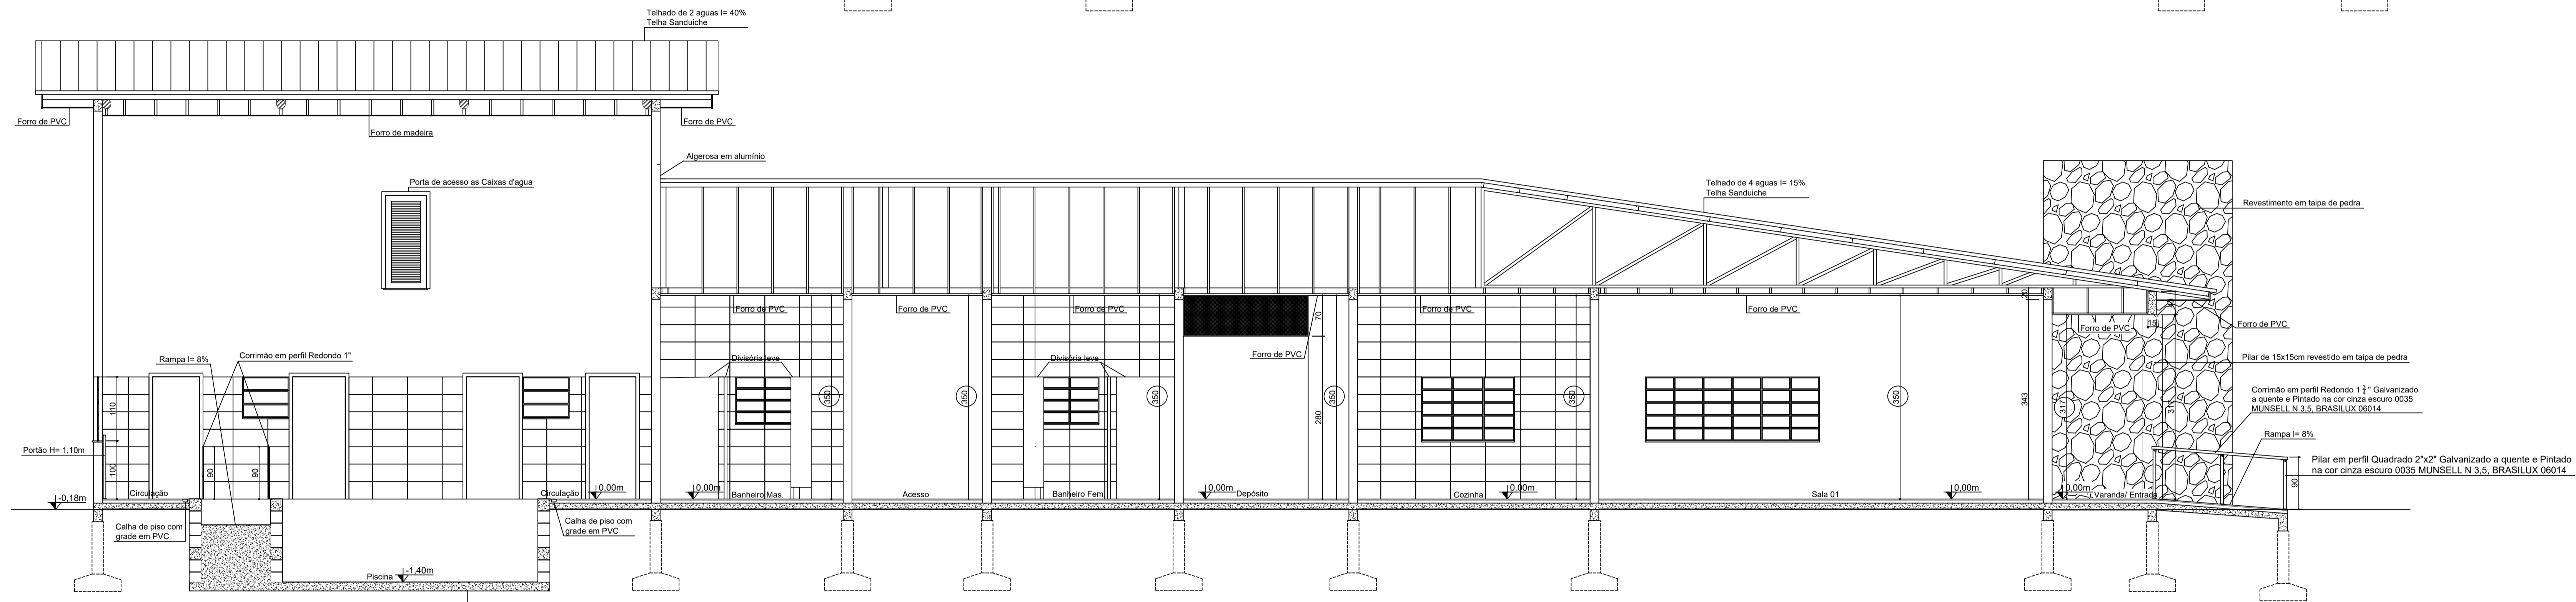


Corte BB

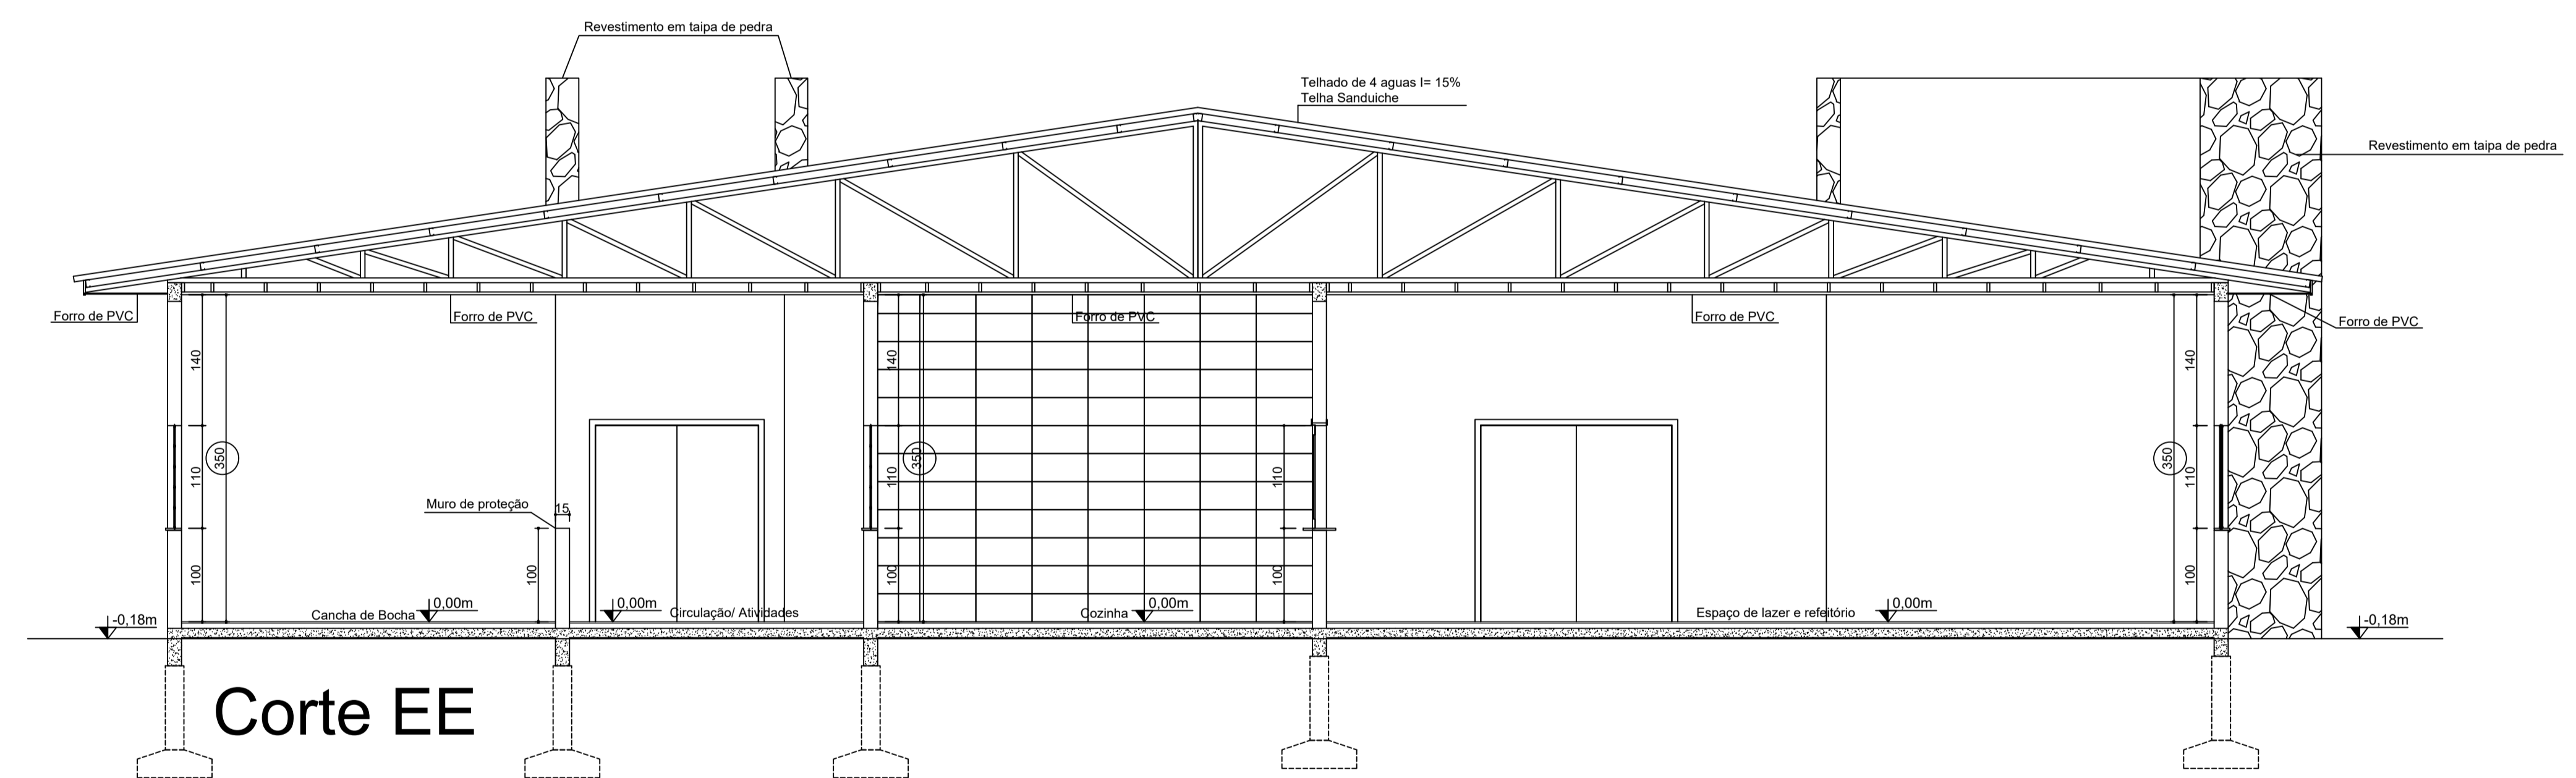

Corte EE

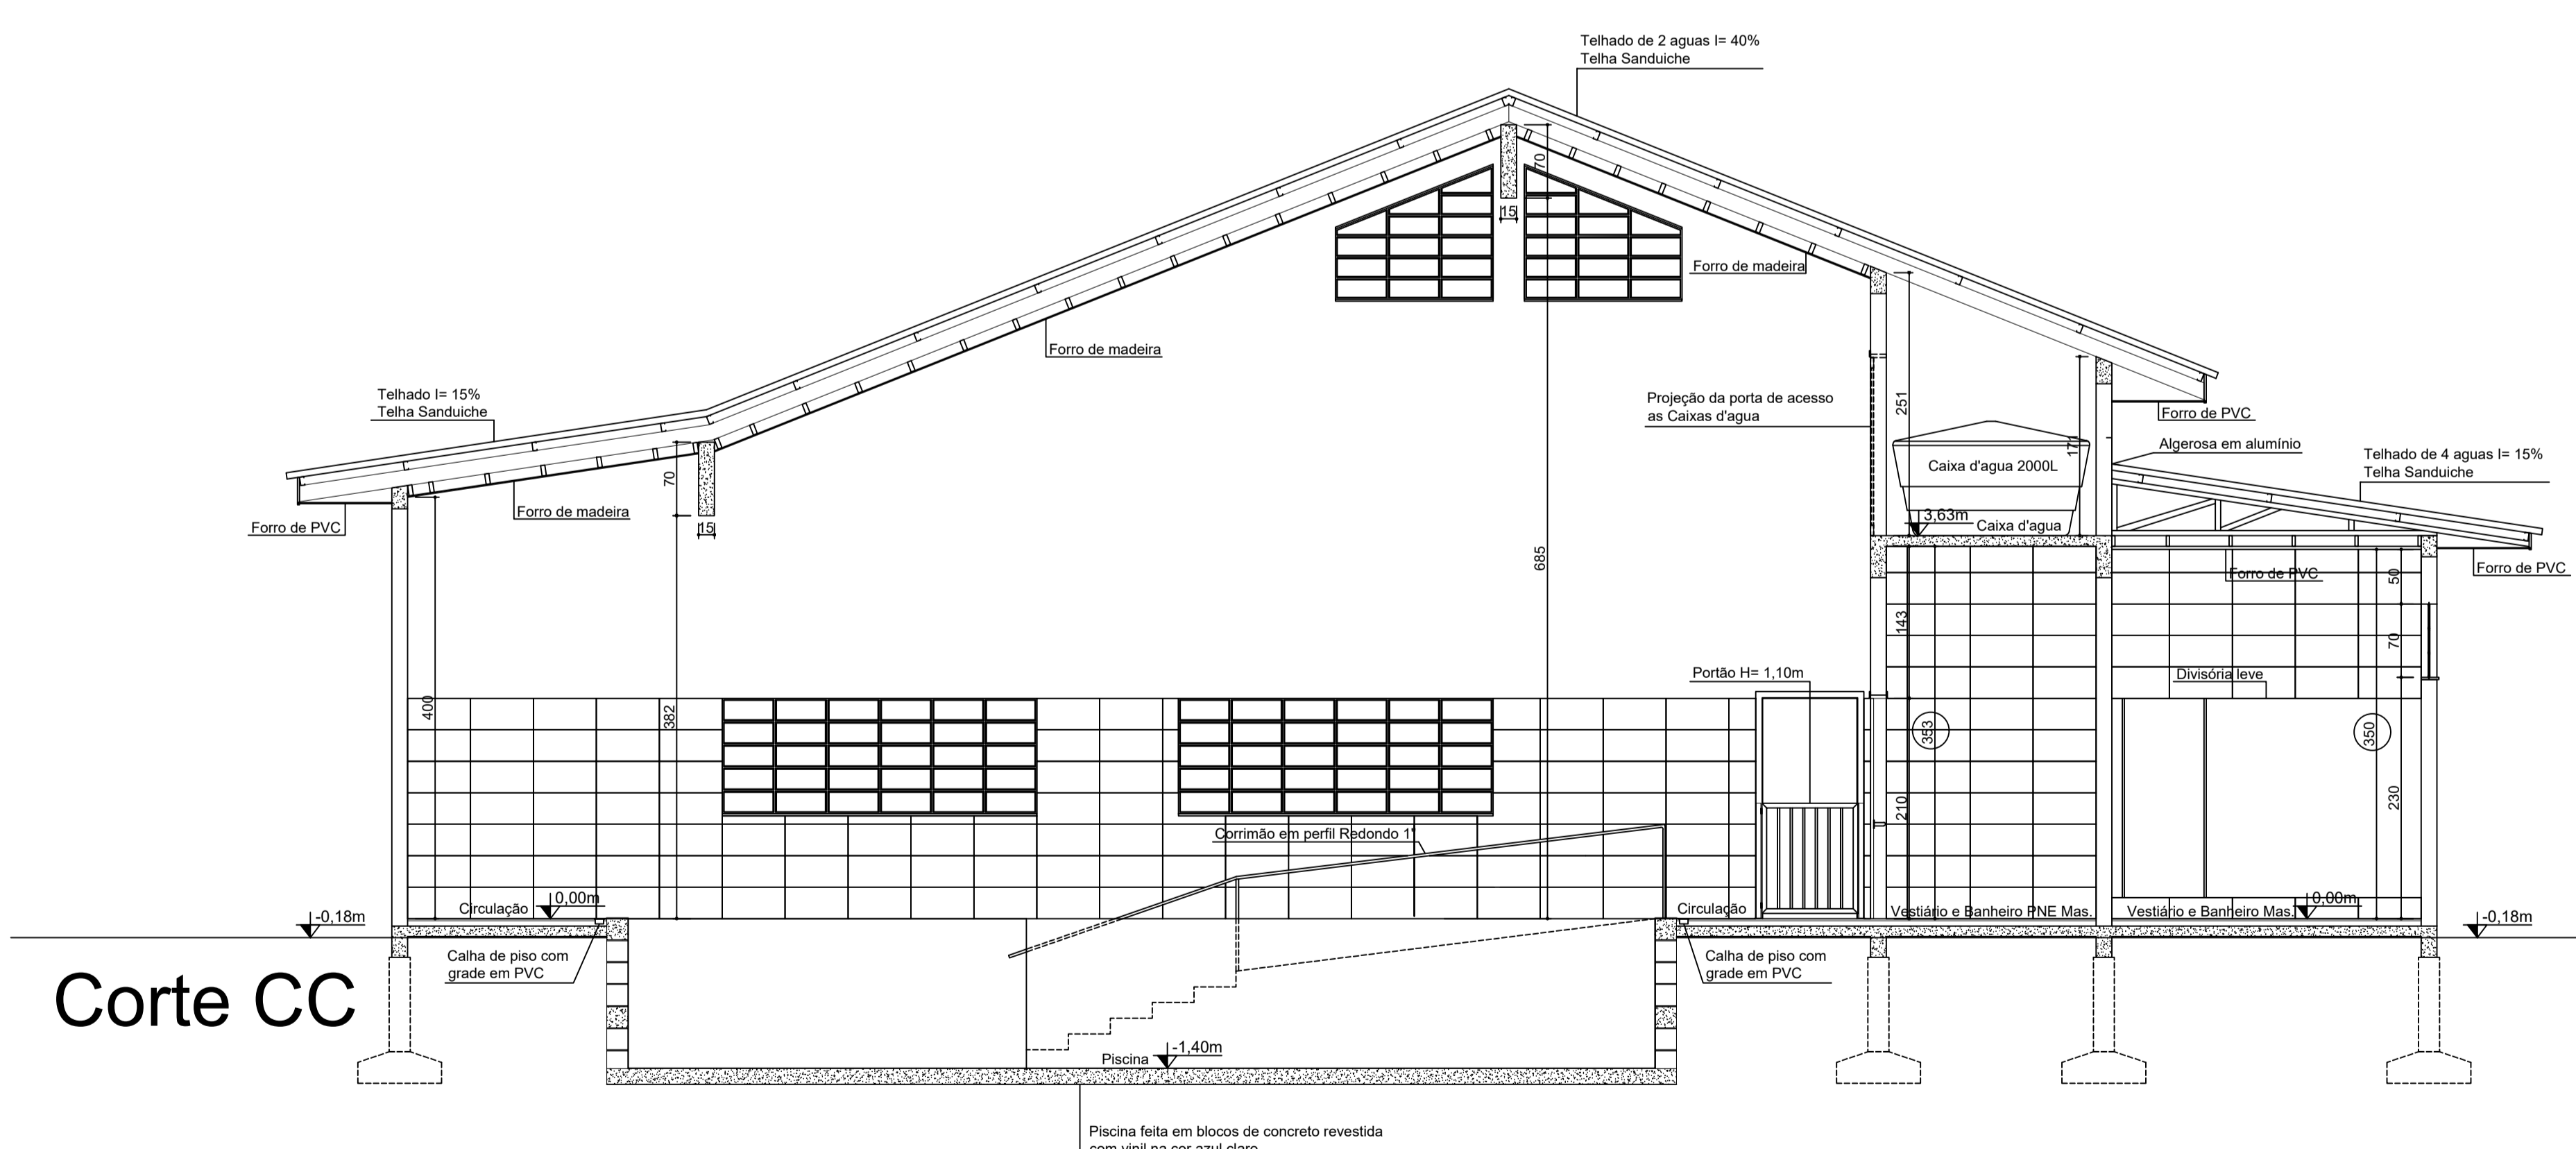

Corte CC

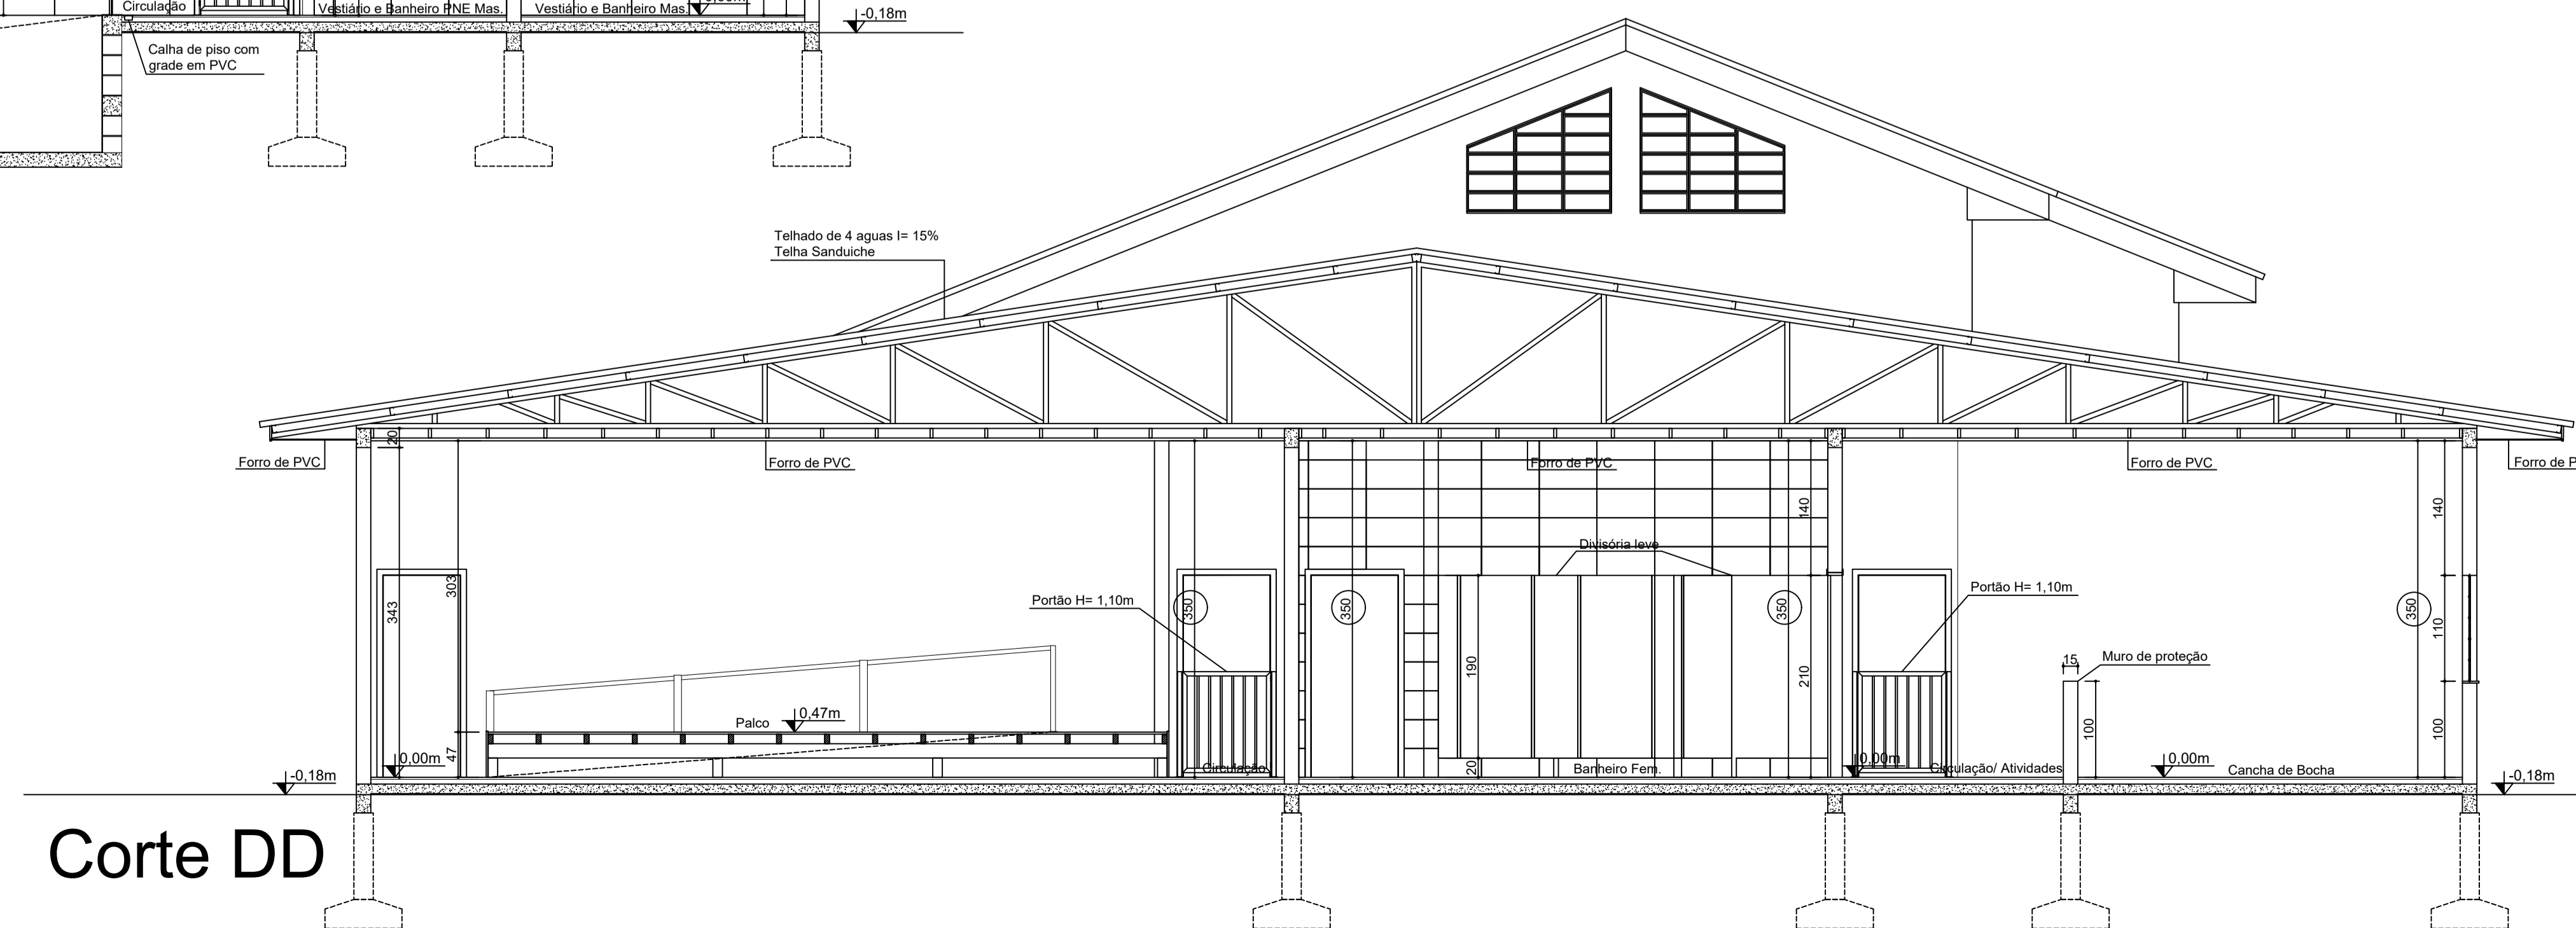

Corte DD

**Ronconi**  
Arquitetura

ARQUITETOS  
RITA RONCONI  
JOSE LUIZ RONCONI  
CAIA A 1931/4

Rua José Spiller, 1784 - Caravaggio - Nova Venécia - SC - CEP 88868-000 - Data: 09/02/2022 - 996645453

**PROJETO ARQUITETÔNICO**

Centro do Idoso de Nova Venécia  
Rua Silvio Romagnolo - Nova Venécia - SC

RES. TÉCNICO: José Luiz Ronconi PROPRIETÁRIO: Prefeitura Municipal de Nova Venécia

CORTE	ESCALA
CORTE A-A	1/50
CORTE B-B	1/50
CORTE C-C	1/50
CORTE D-D	1/50
CORTE E-E	1/50

ÁREA CONSULTORIA: Ver quadro DATA: Maio/2022 COLABORADOR: Gabriel Romagnolo